



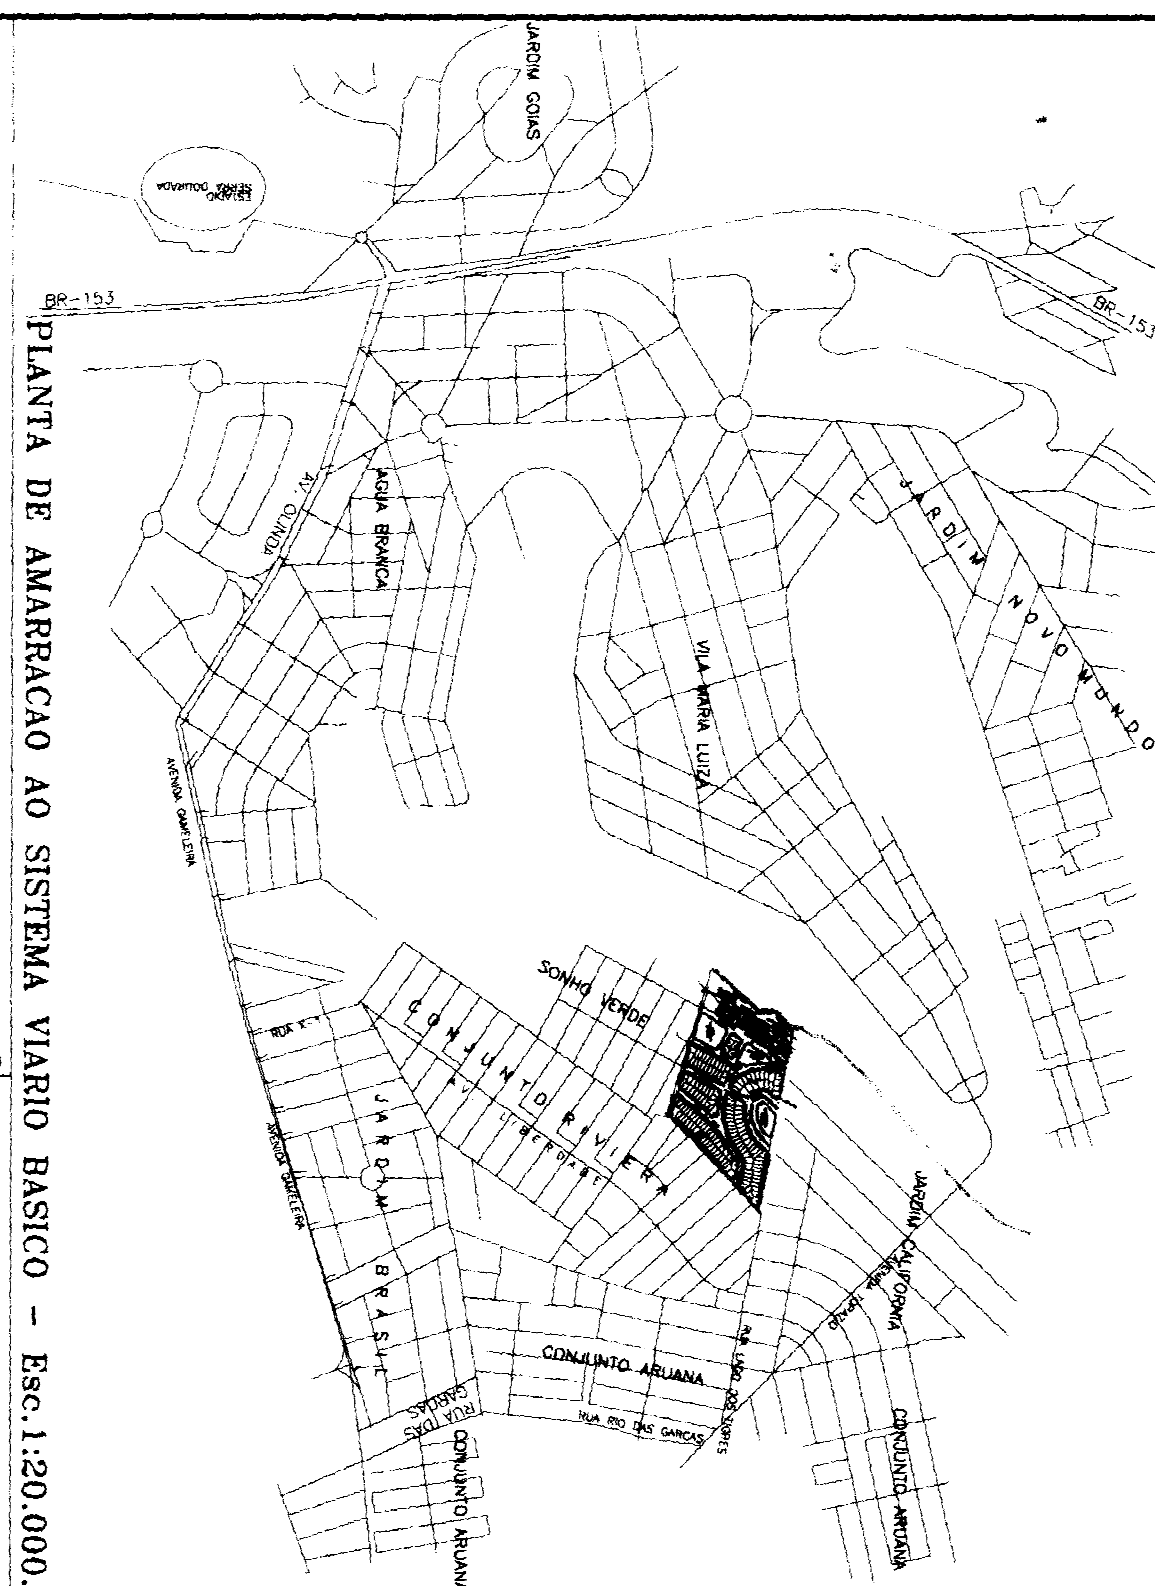


PLANTA DE AMARRAÇÃO AO SISTEMA VIÁRIO BÁSICO - Esc. 1:20.000.

JARDIM NOVO MUNDO

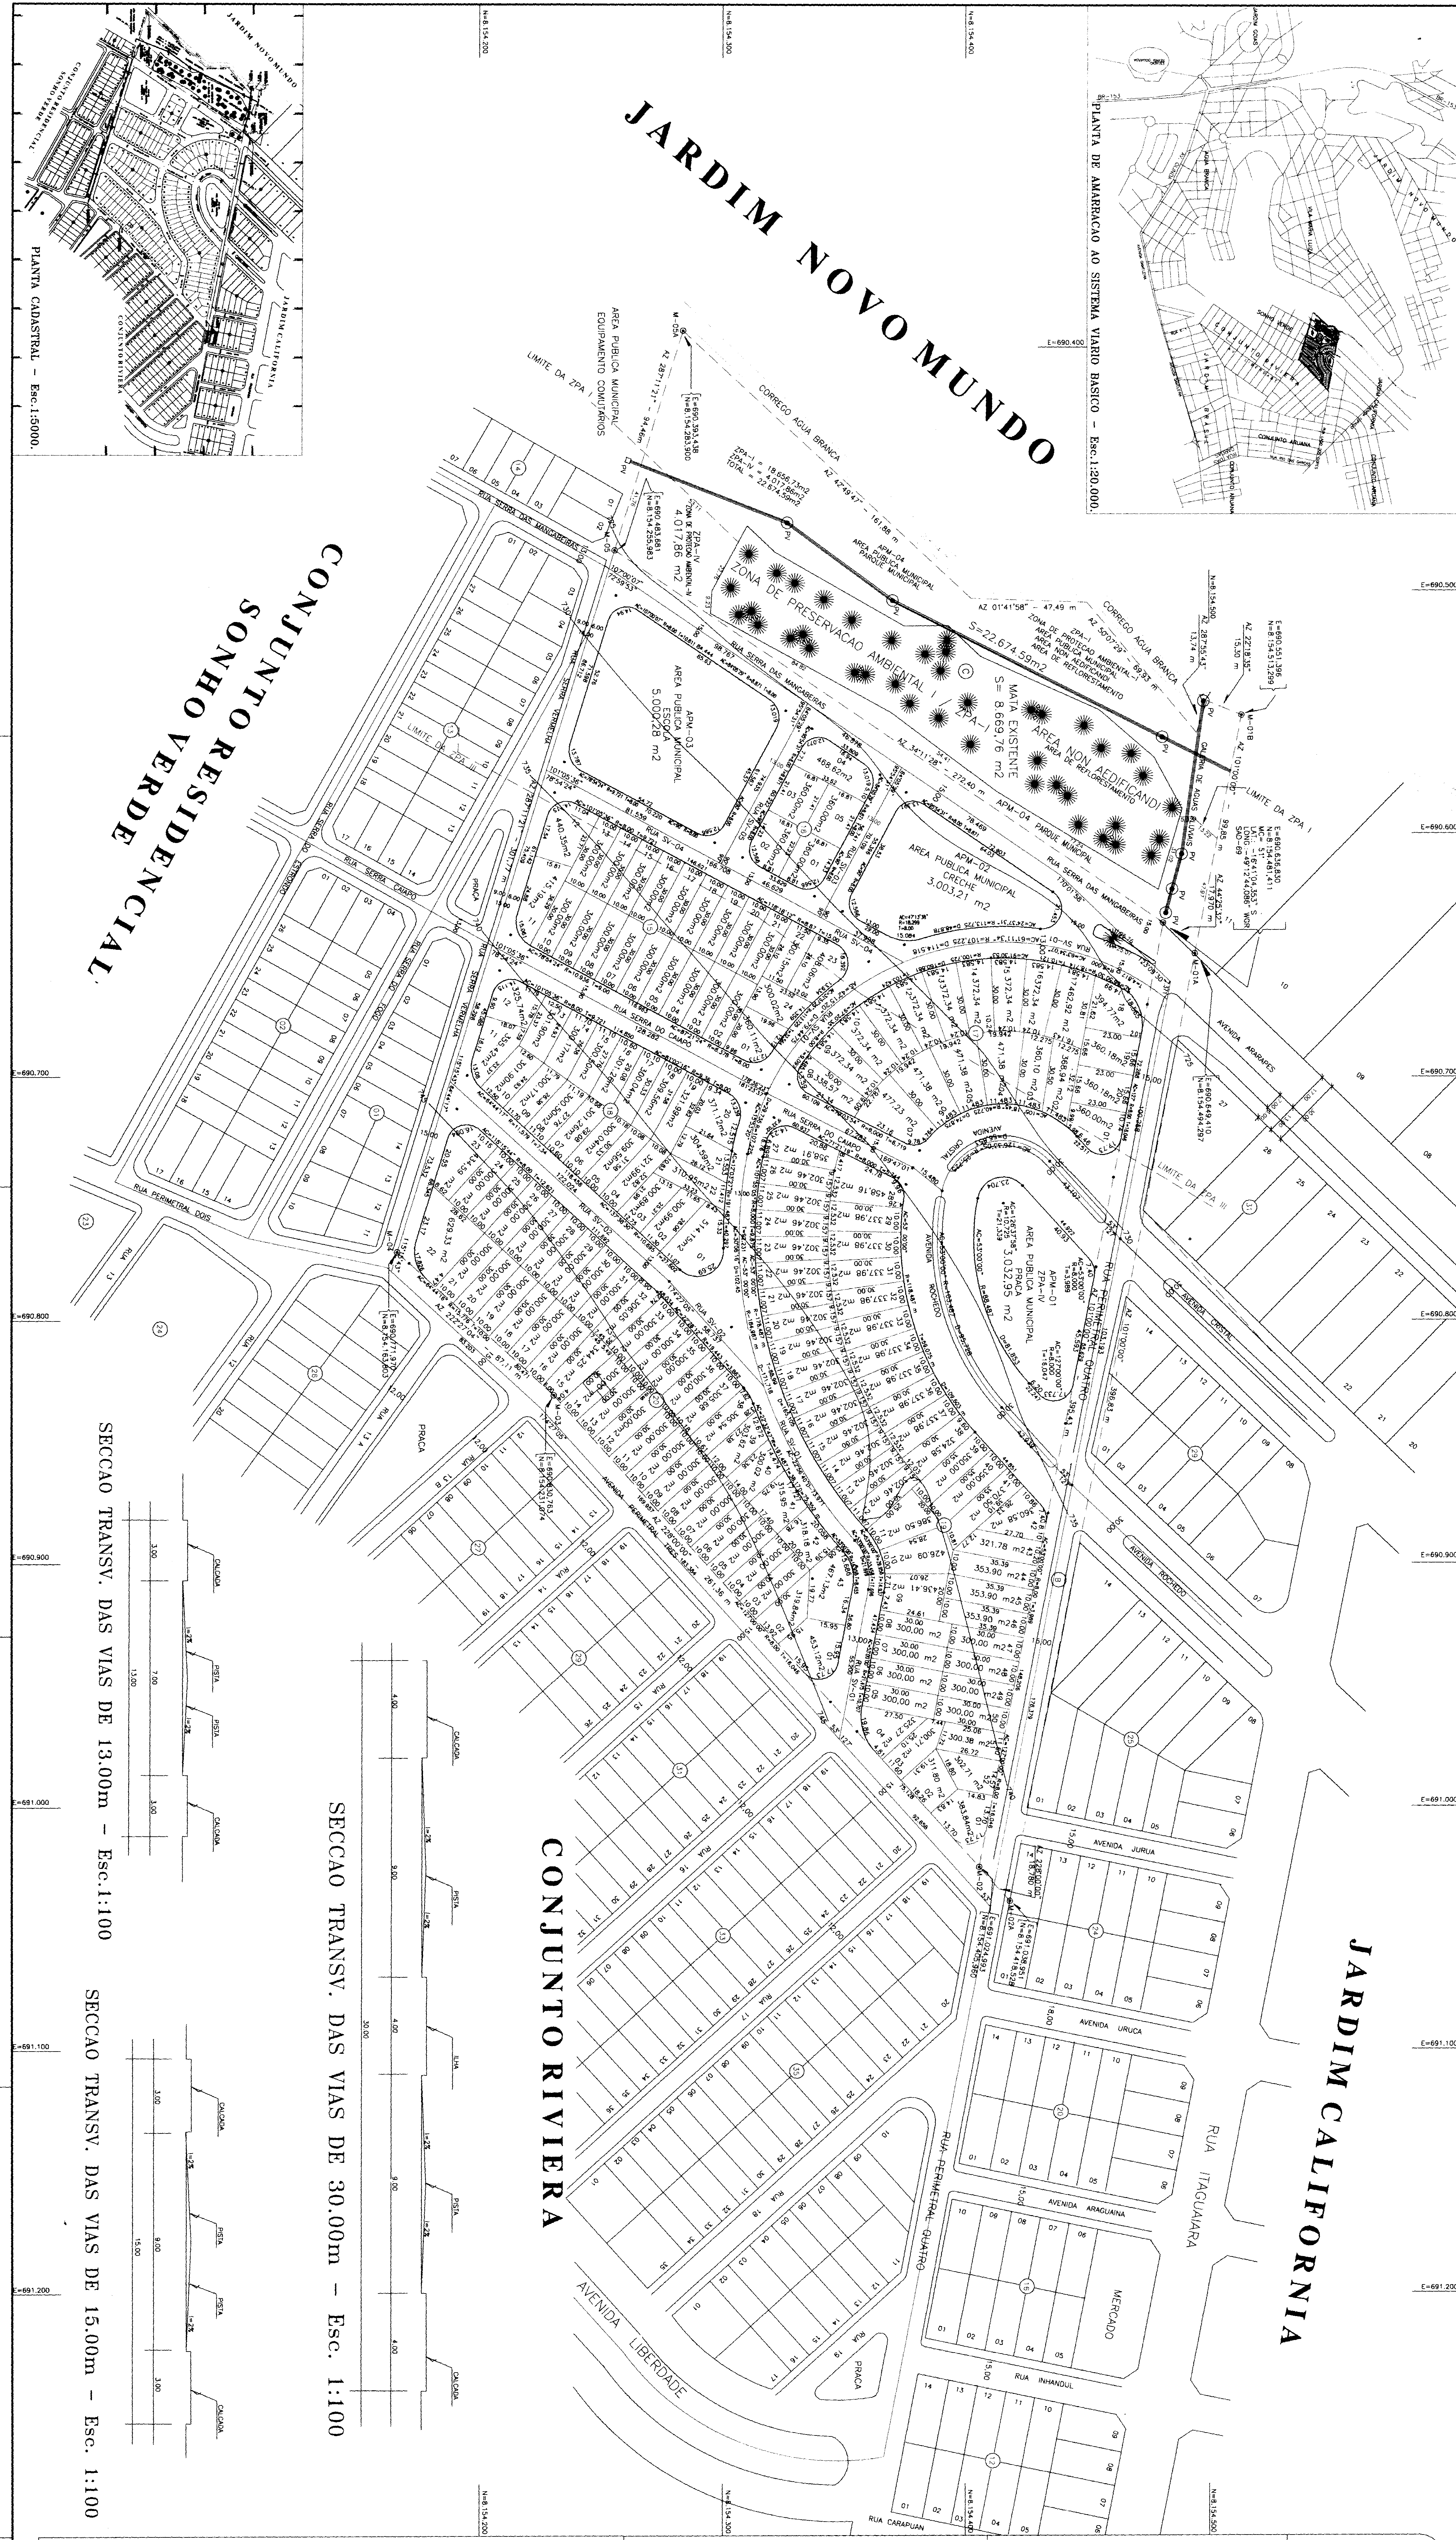


CONJUNTO RESIDENCIAL SONHO VERDE

SECCAO TRANSV. DAS VIAS DE 13,00m - Esc.1:100

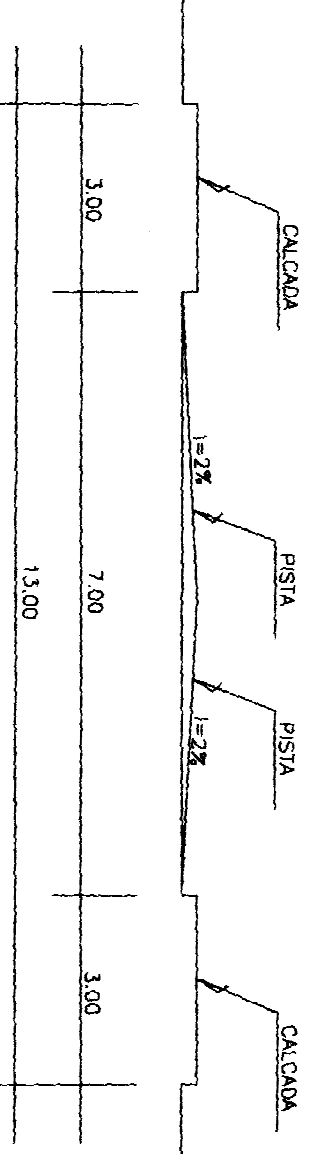


SECCAO TRANSV. DAS VIAS DE 30,00m - Esc. 1:100

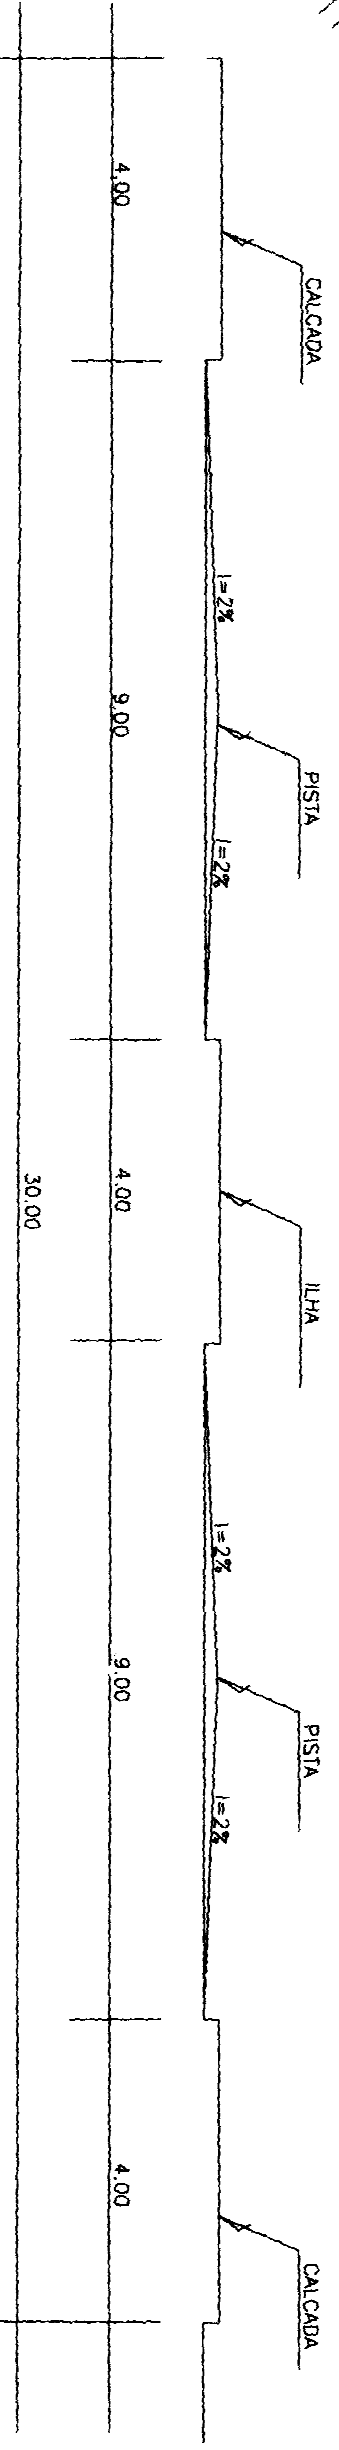

CONJUNTO RIVIERA

SECCAO TRANSV. DAS VIAS DE 15,00m - Esc. 1:100

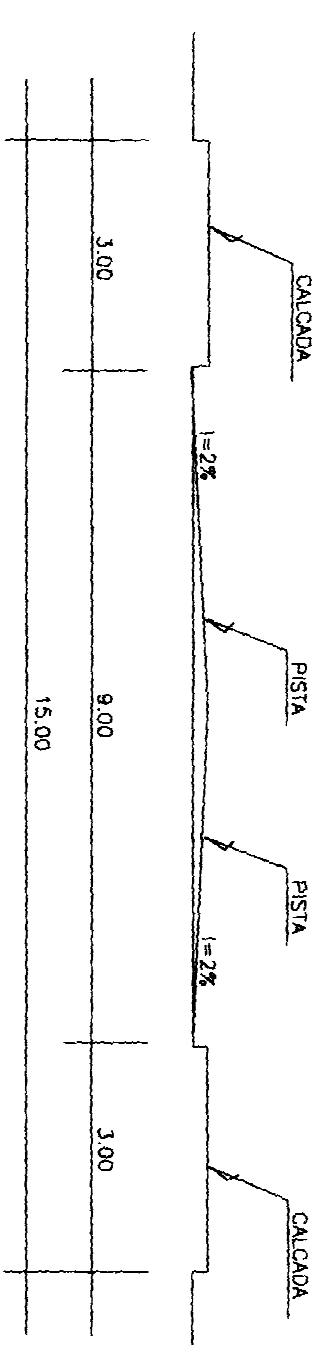

JARDIM CALIFORNIA

QUADRO DE AREAS		OBSERVAÇÃO
A - AREA A PARCELAR	98.158,64 m²	98.158,64 m²
B - AREA DE SERVIÇO	5.942,02 m²	5.942,02 m²
C - Z.P.A. - I	18.656,73 m²	18.656,73 m²
AREA TOTAL DO TERRENO	122.757,39 m²	122.757,39 m²

QUADRO DE DISCRIMINAÇÃO

ÁREAS PÚBLICAS MUNICIPAIS	ÁREAS	PERCENTAGEM
ÁREA PÚBLICA MUNICIPAL	3.003,21 m²	3.003,21 m²
ÁREA PÚBLICA MUNICIPAL	4.017,86 m²	4.017,86 m²

SISTEMA VIÁRIO	
VIAS E CANALIZADO DE PARQUEAMENTO	27.729,46 m²
RESIDENCIAL SONHO VERDE

PARTE INTEGRANTE DA FAZENDA BOTAFOGO

PROPRIETÁRIO: JOSÉ HENRIQUE DE ARAÚJO

RESP. TÉCNICO: ESTELINO PEREIRA DE SOUSA FILHO

APR. CREA 5788/D-00

QUADRO DE AREAS

ÁREAS	PERCENTAGEM





1:1.000

FEVEREIRO/98

UNICA

GOIÂNIA-GO