GOIÂNIA

CAPITAL DO ESTADO DE GOIÁS

VILA ALTO DA GLORIA

PROPRIETARIOS: ALONSO MARÇAL VIEIRA
GENESCO BRETAS

ENG. PROJ.: WERNER SONNENBERG
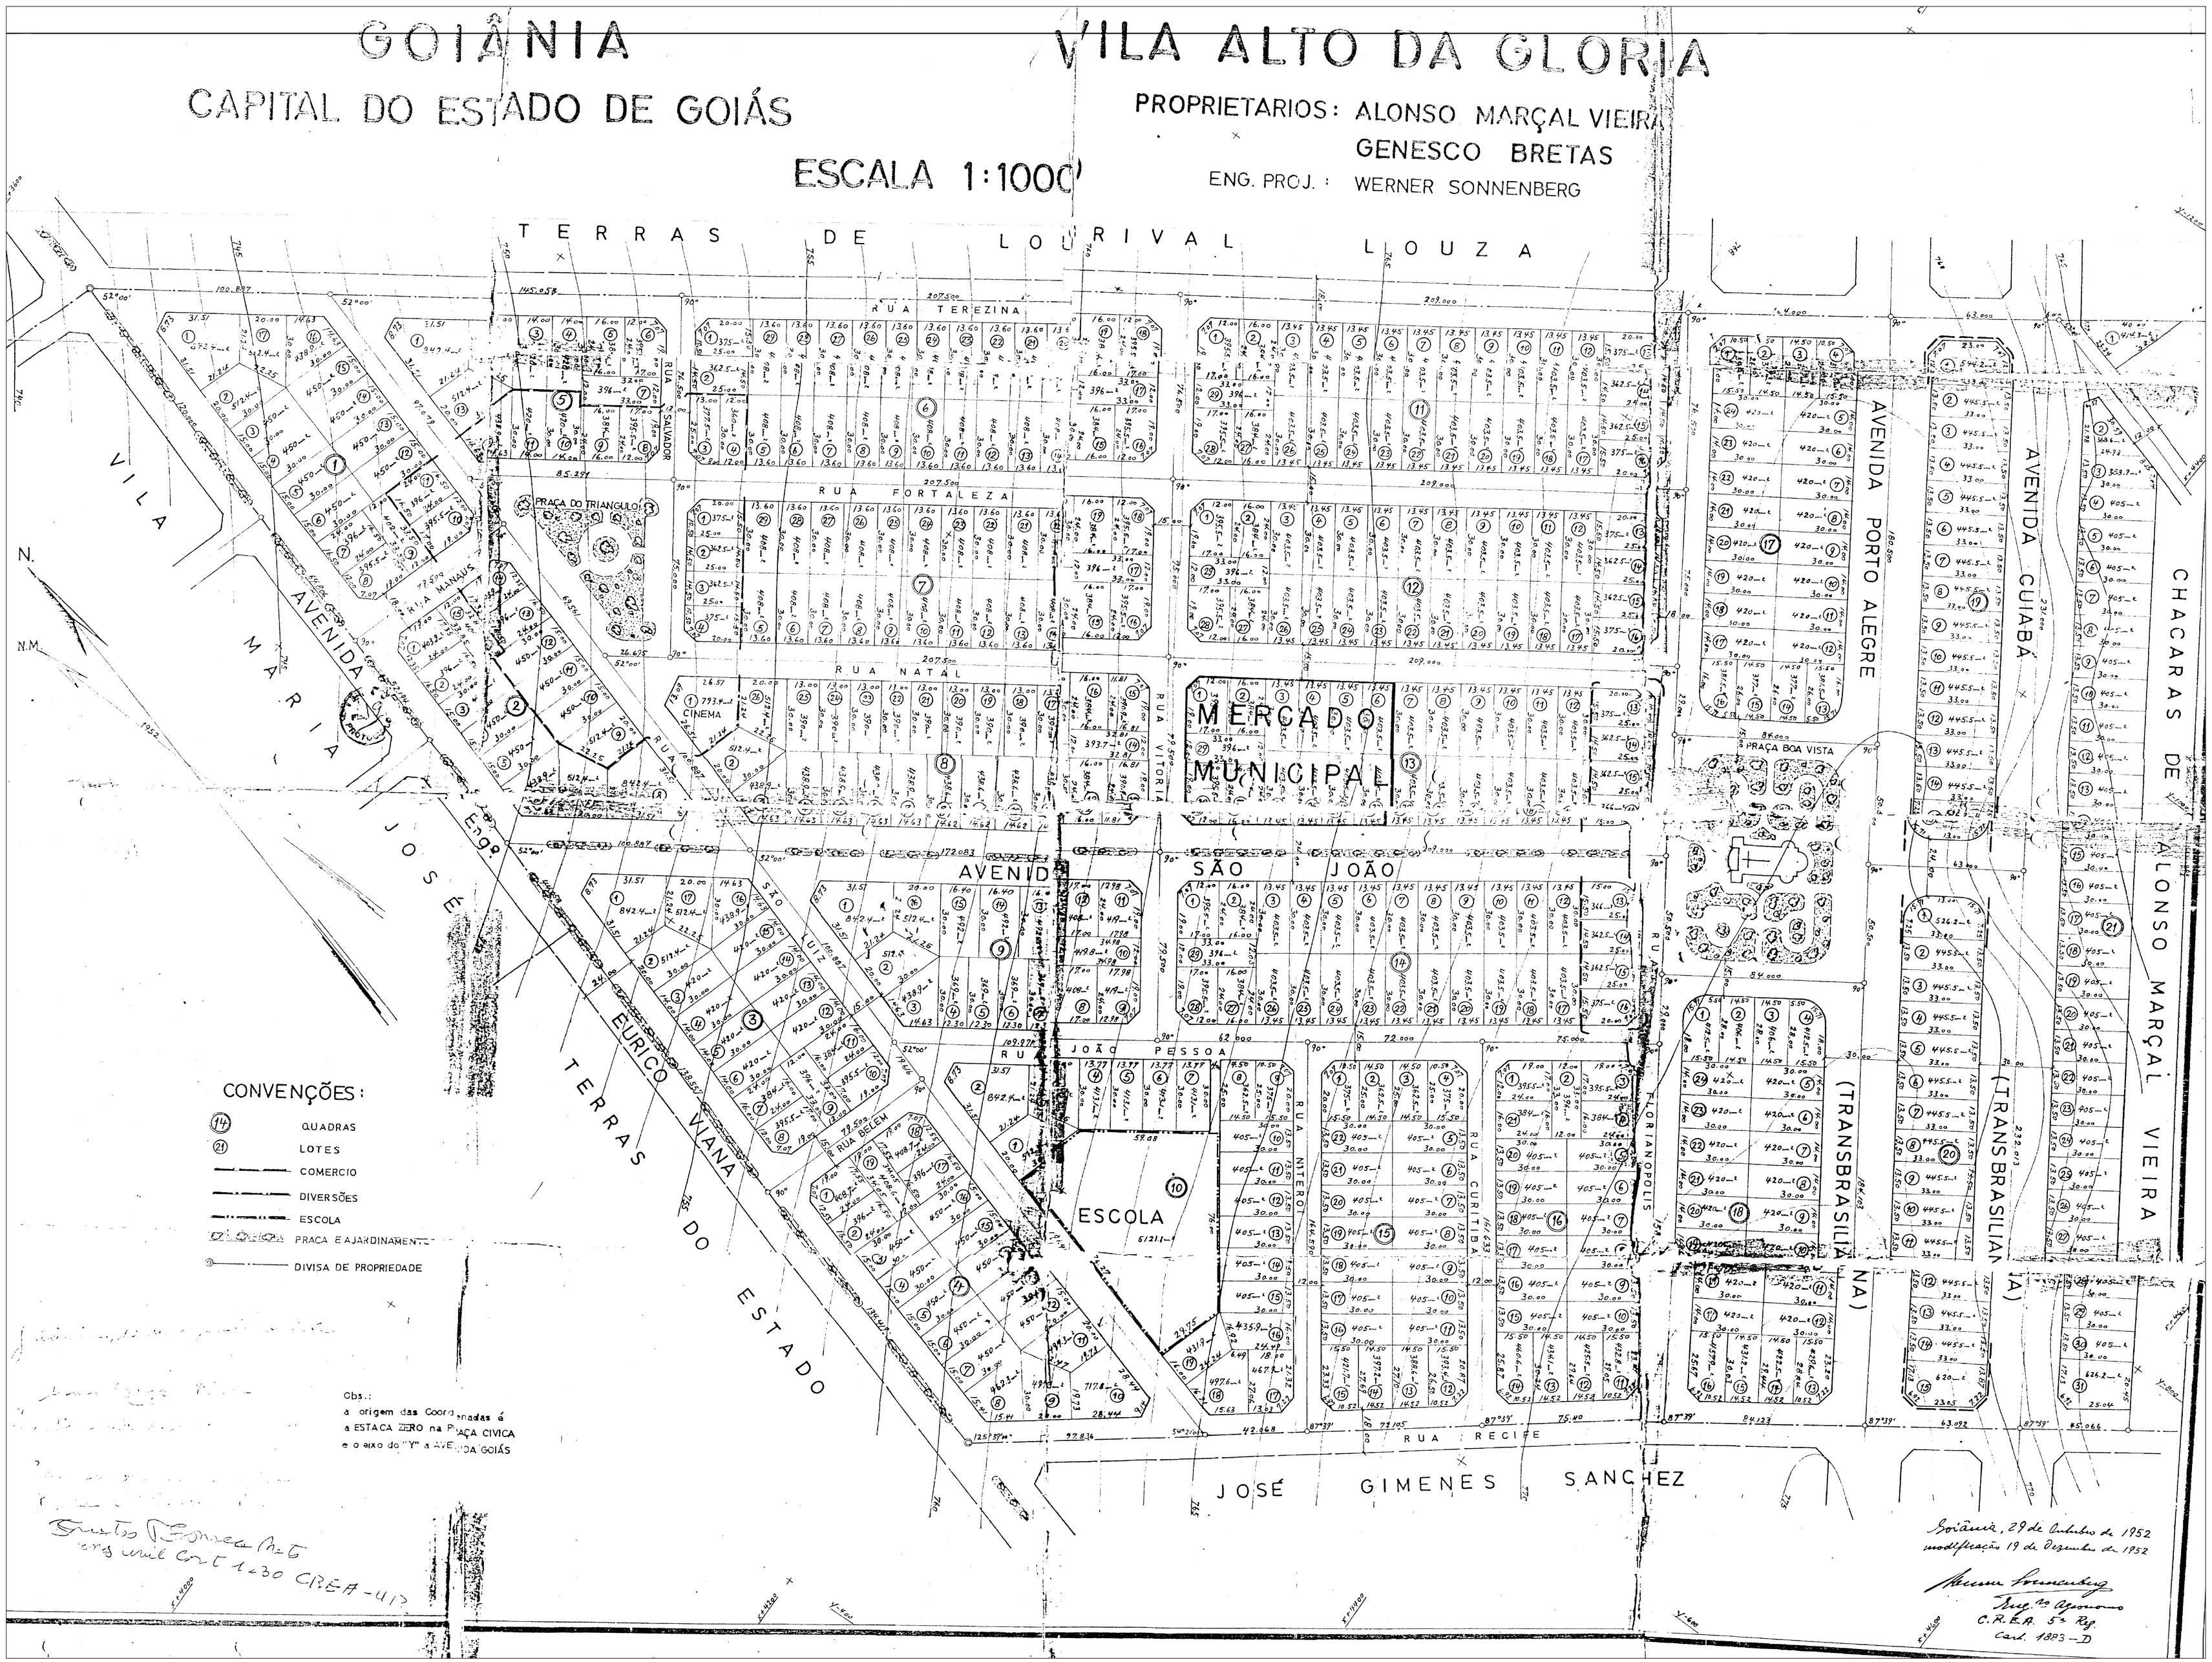
ESCALA 1:1000