

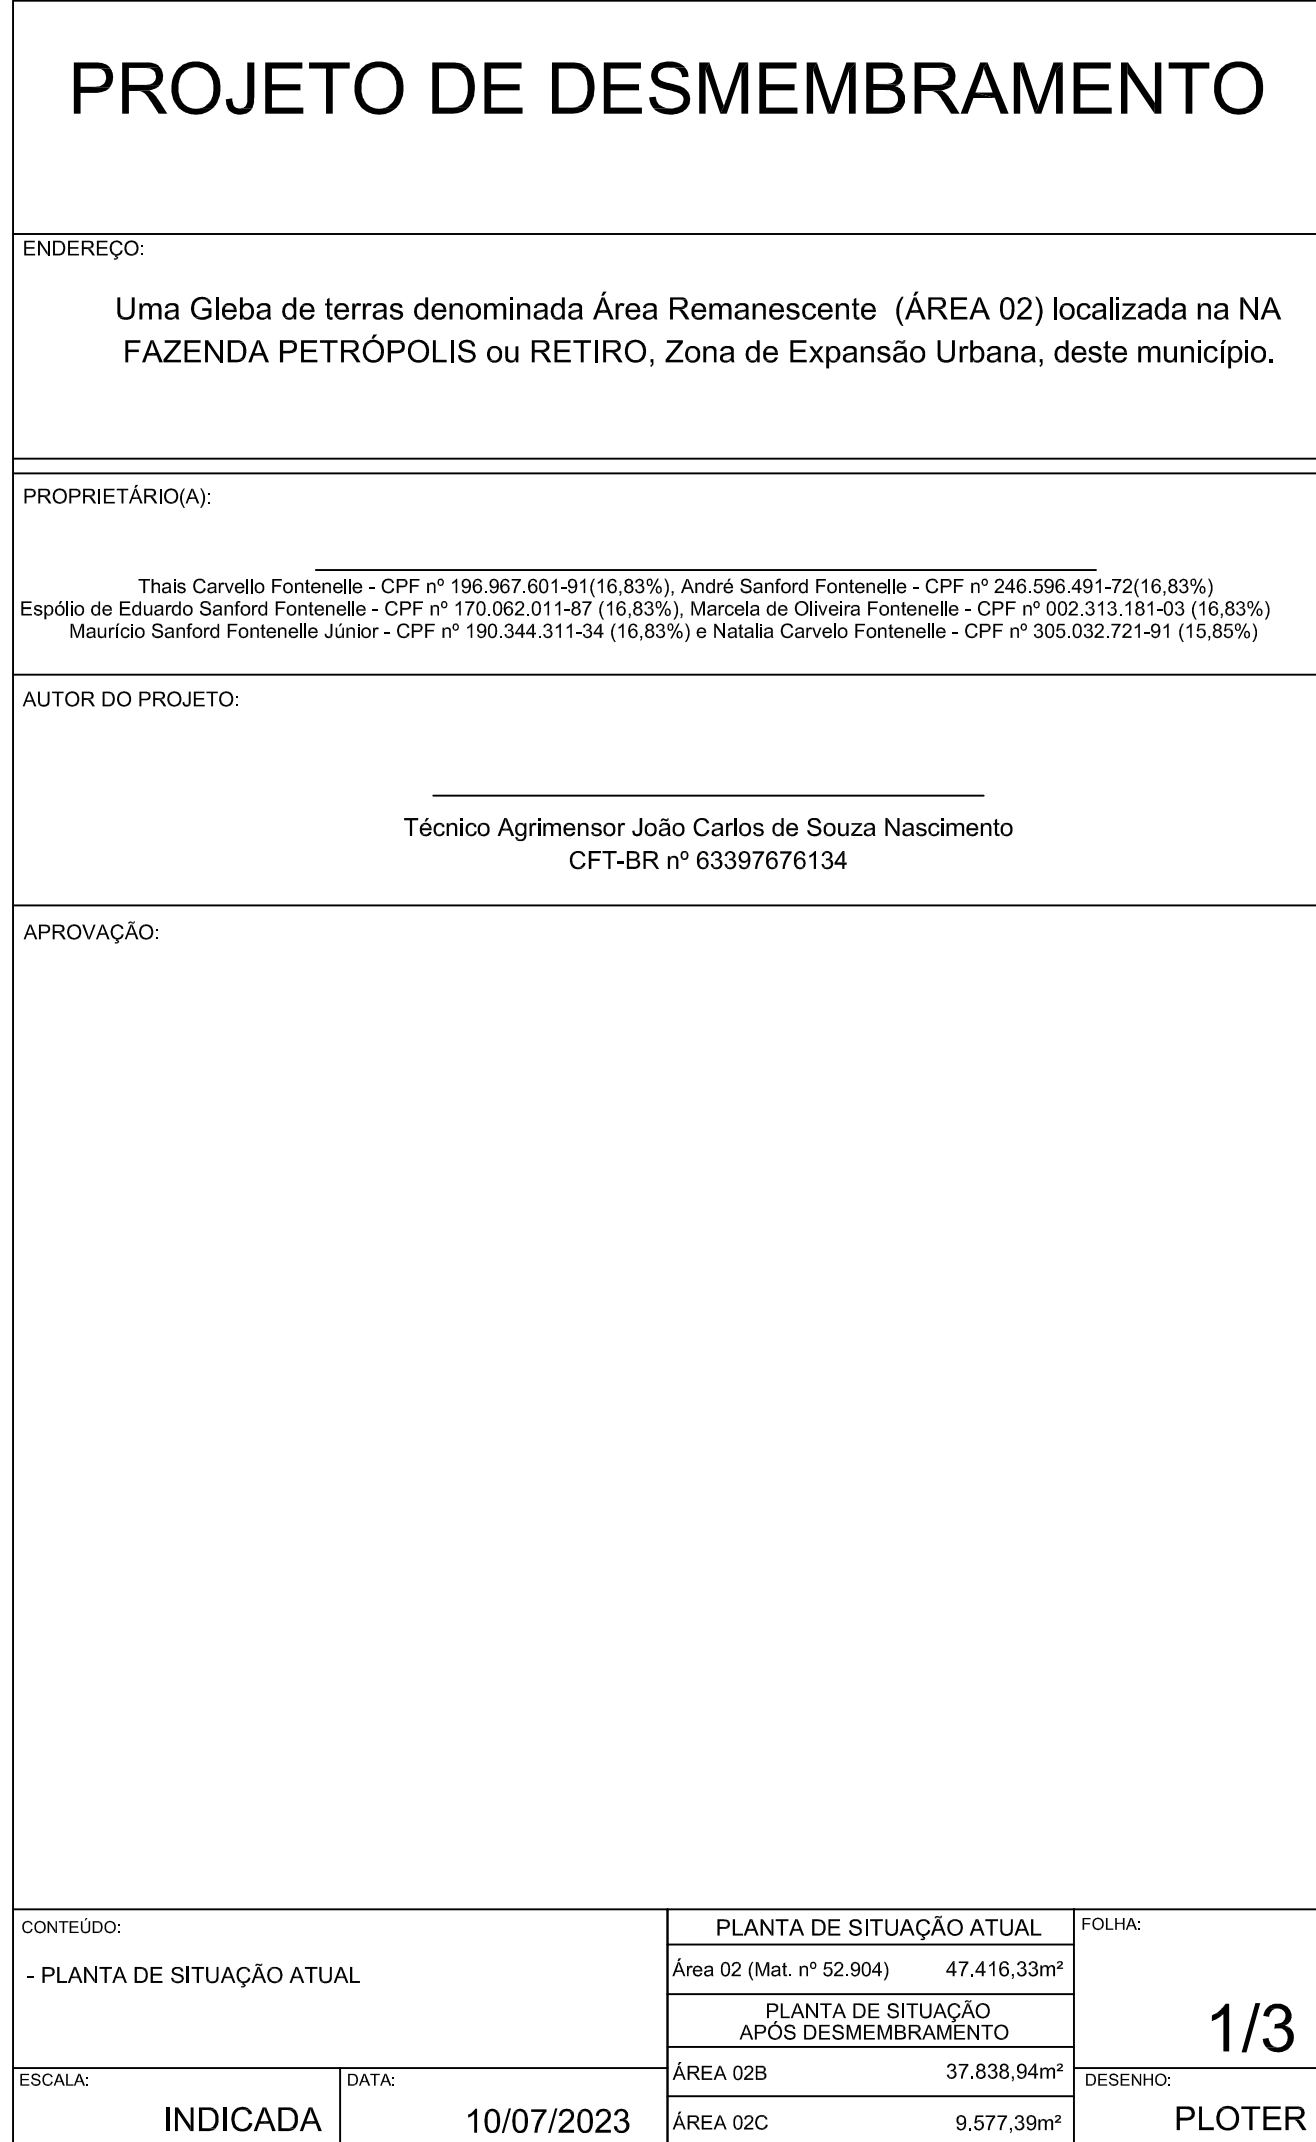
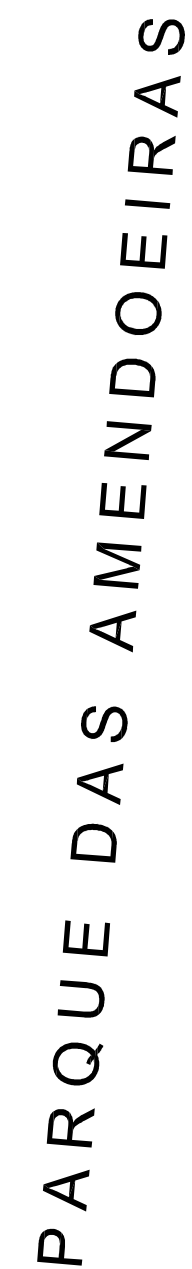


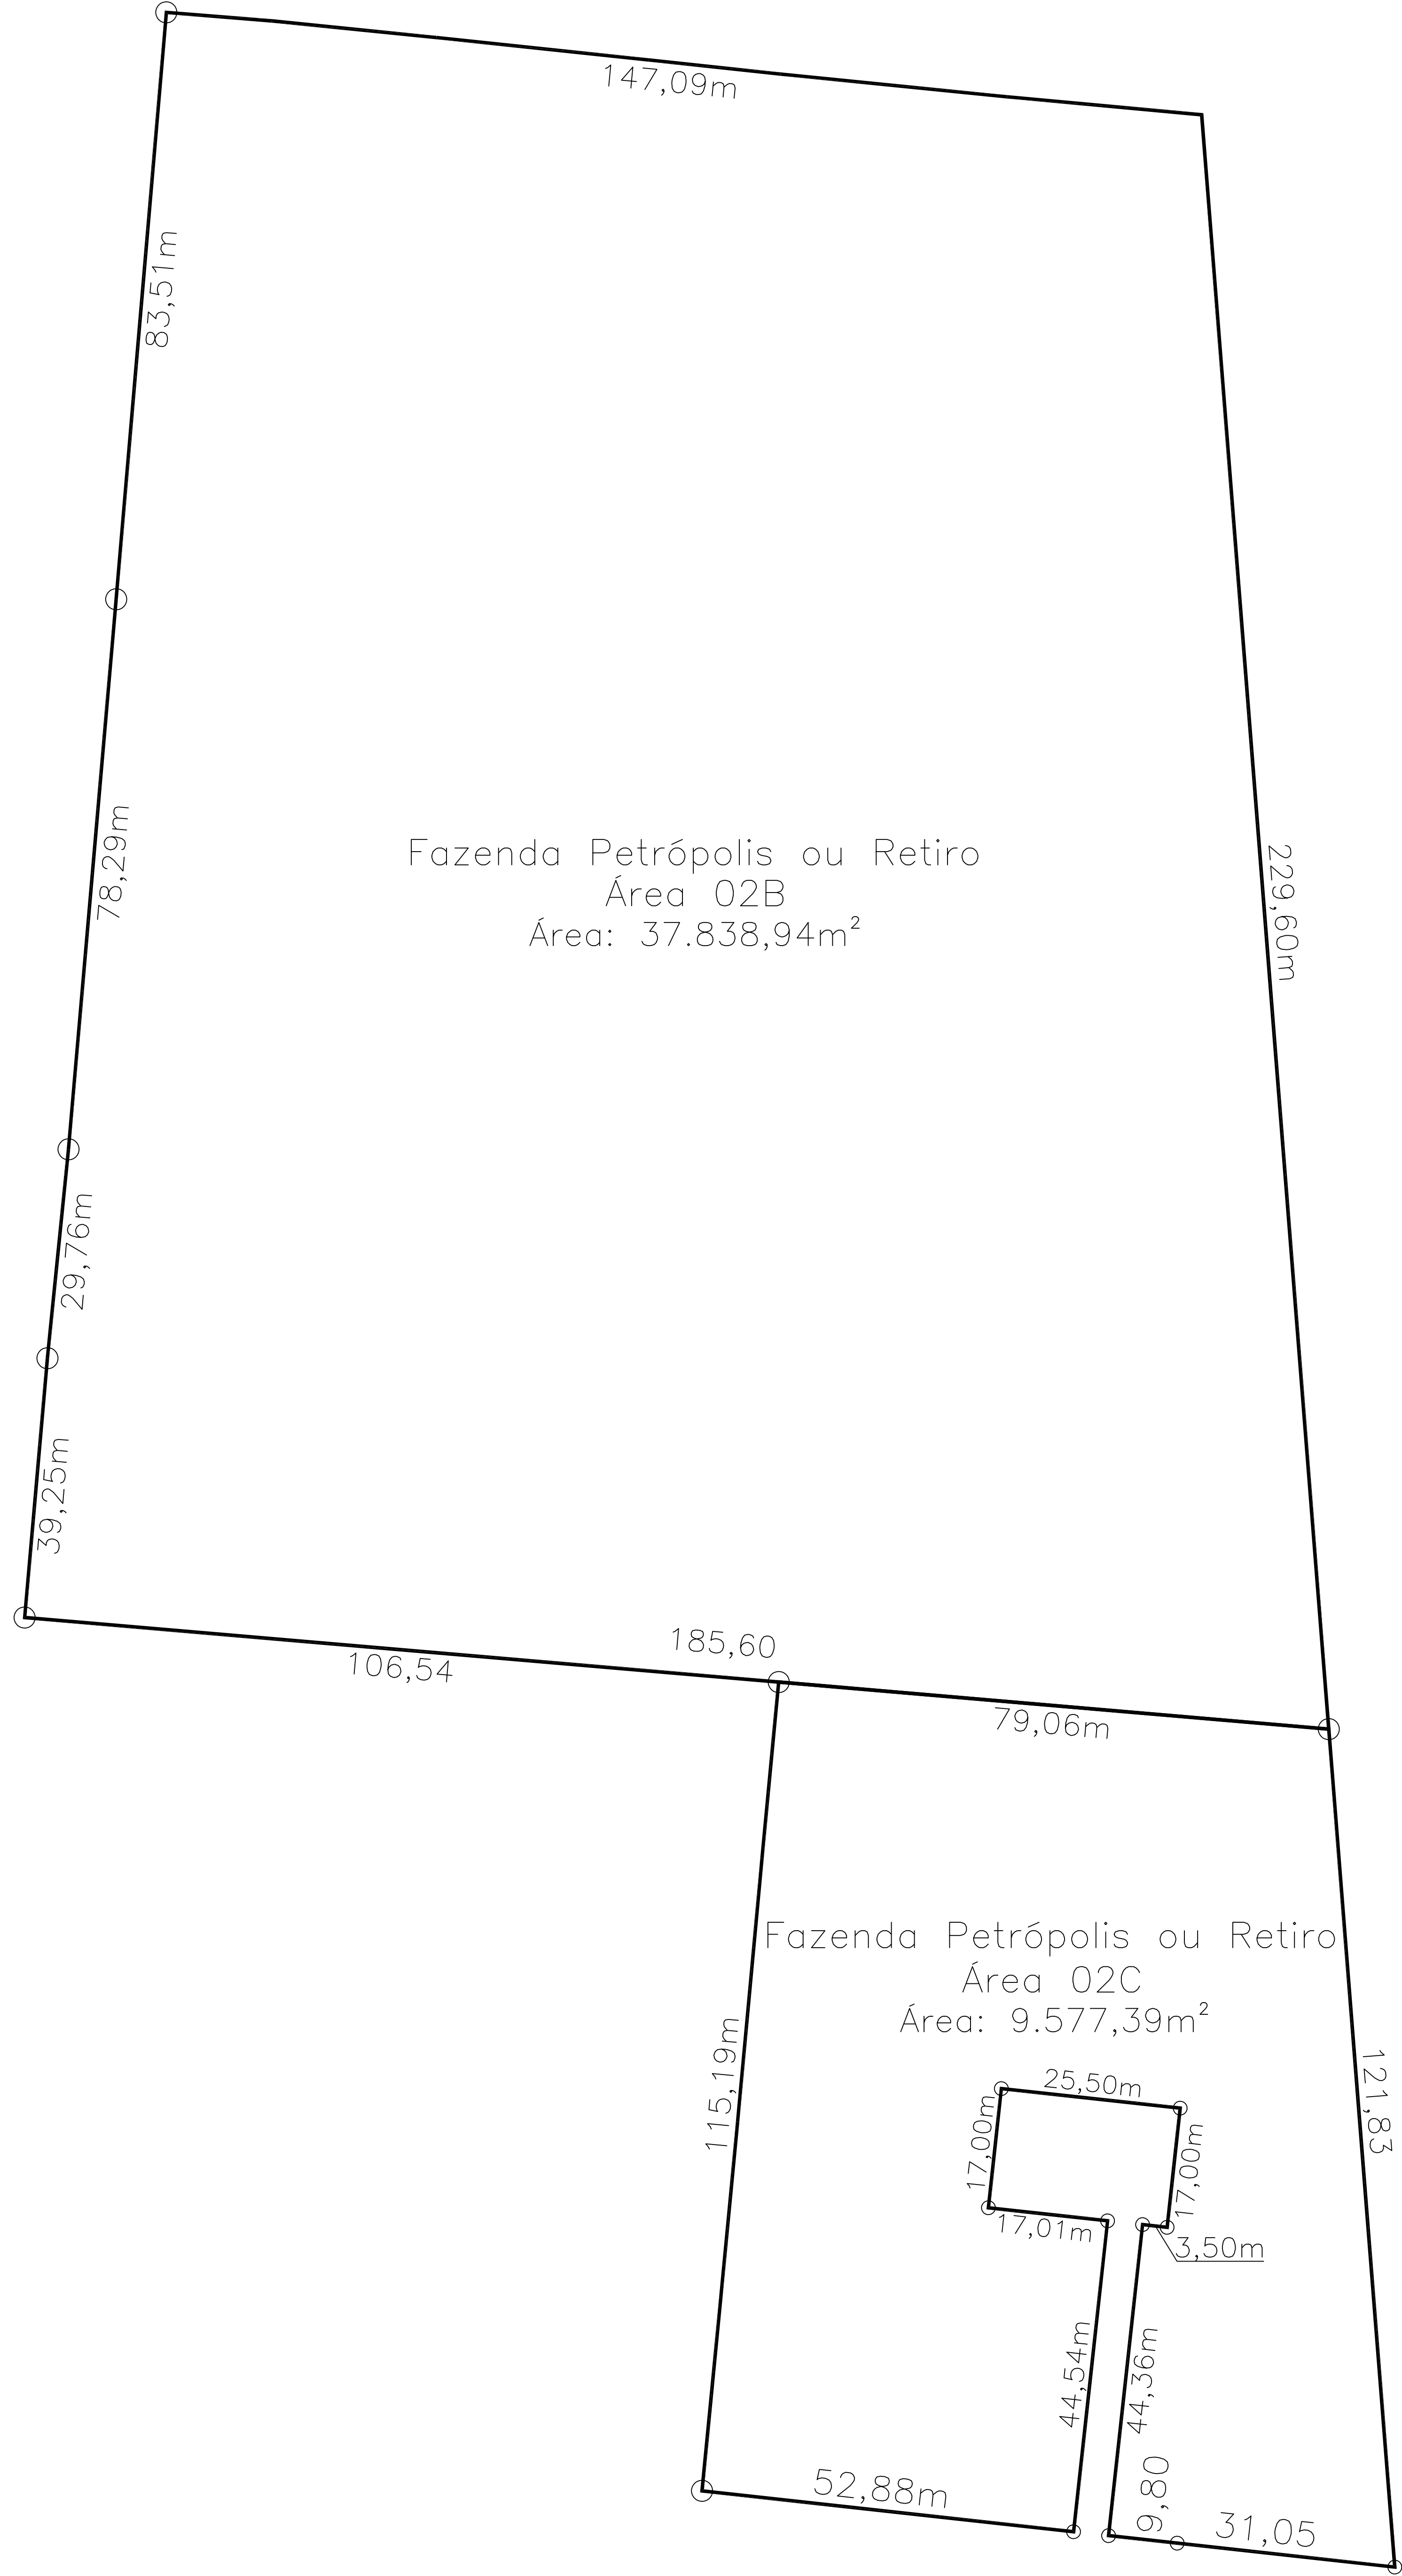

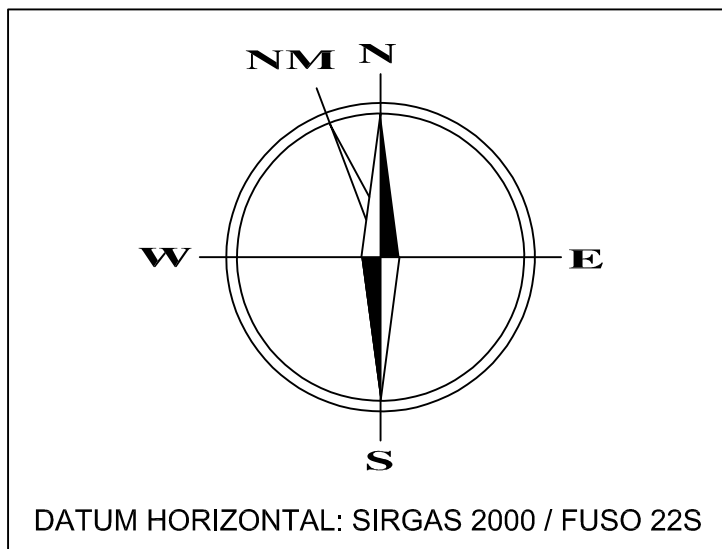

DESMEMBRAMENTO PROPOSTO
Escala 1/500

PROJETO DE DESMEMBRAMENTO


ENDEREÇO:
Uma Gleba de terras denominada Área Remanescente (ÁREA 02) localizada na NA FAZENDA PETRÓPOLIS ou RETIRO, Zona de Expansão Urbana, deste município.

PROPRIETÁRIO(A):
Thais Carvalho Fontenelle - CPF nº 198.967.601-91 (16,83%), André Sanford Fontenelle - CPF nº 246.696.491-72 (16,83%), Expêdo de Eduardo Sanford Fontenelle - CPF nº 170.962.011-42 (16,83%), Marcelo de Oliveira Fontenelle - CPF nº 023.313.181-03 (16,83%), Maurício Sanford Fontenelle Júnior - CPF nº 190.344.311-34 (16,83%) e Natália Carvalho Fontenelle - CPF nº 305.032.721-91 (16,85%)

AUTOR DO PROJETO:
Técnicos Agrimensores João Carlos de Souza Nascimento
CFT-BR nº 63397676134

APROVAÇÃO:

CONTEÚDO: - DESMEMBRAMENTO PROPOSTO	PLANTA DE SITUAÇÃO ATUAL		FOLHA: 2/3
	Área 02 (Mat. nº 52.904)	47.416,33m²	
ESCALA:	PLANTA DE SITUAÇÃO APOÓS DESMEMBRAMENTO		DESENHO:
	ÁREA 02B	37.838,94m²	
INDICADA	DATA: 10/07/2023	ÁREA 02C	9.577,39m²
		PLOTER	

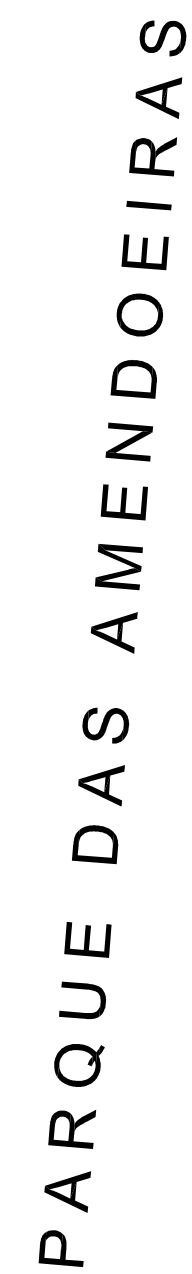

CONTEÚDO:		PLANTA DE SITUAÇÃO ATUAL		FOLHA:
		Área 02 (Mat. nº 52.904)	47.416,33m²	
- PLANTA DE SITUAÇÃO APÓS DESMEMBRAMENTO		PLANTA DE SITUAÇÃO APÓS DESMEMBRAMENTO		3/3
ESCALA:	DATA:	ÁREA 02B	37.838,94m²	DESENHO:
INDICADA	10/07/2023	ÁREA 02C	9.577,39m²	PLOTER