
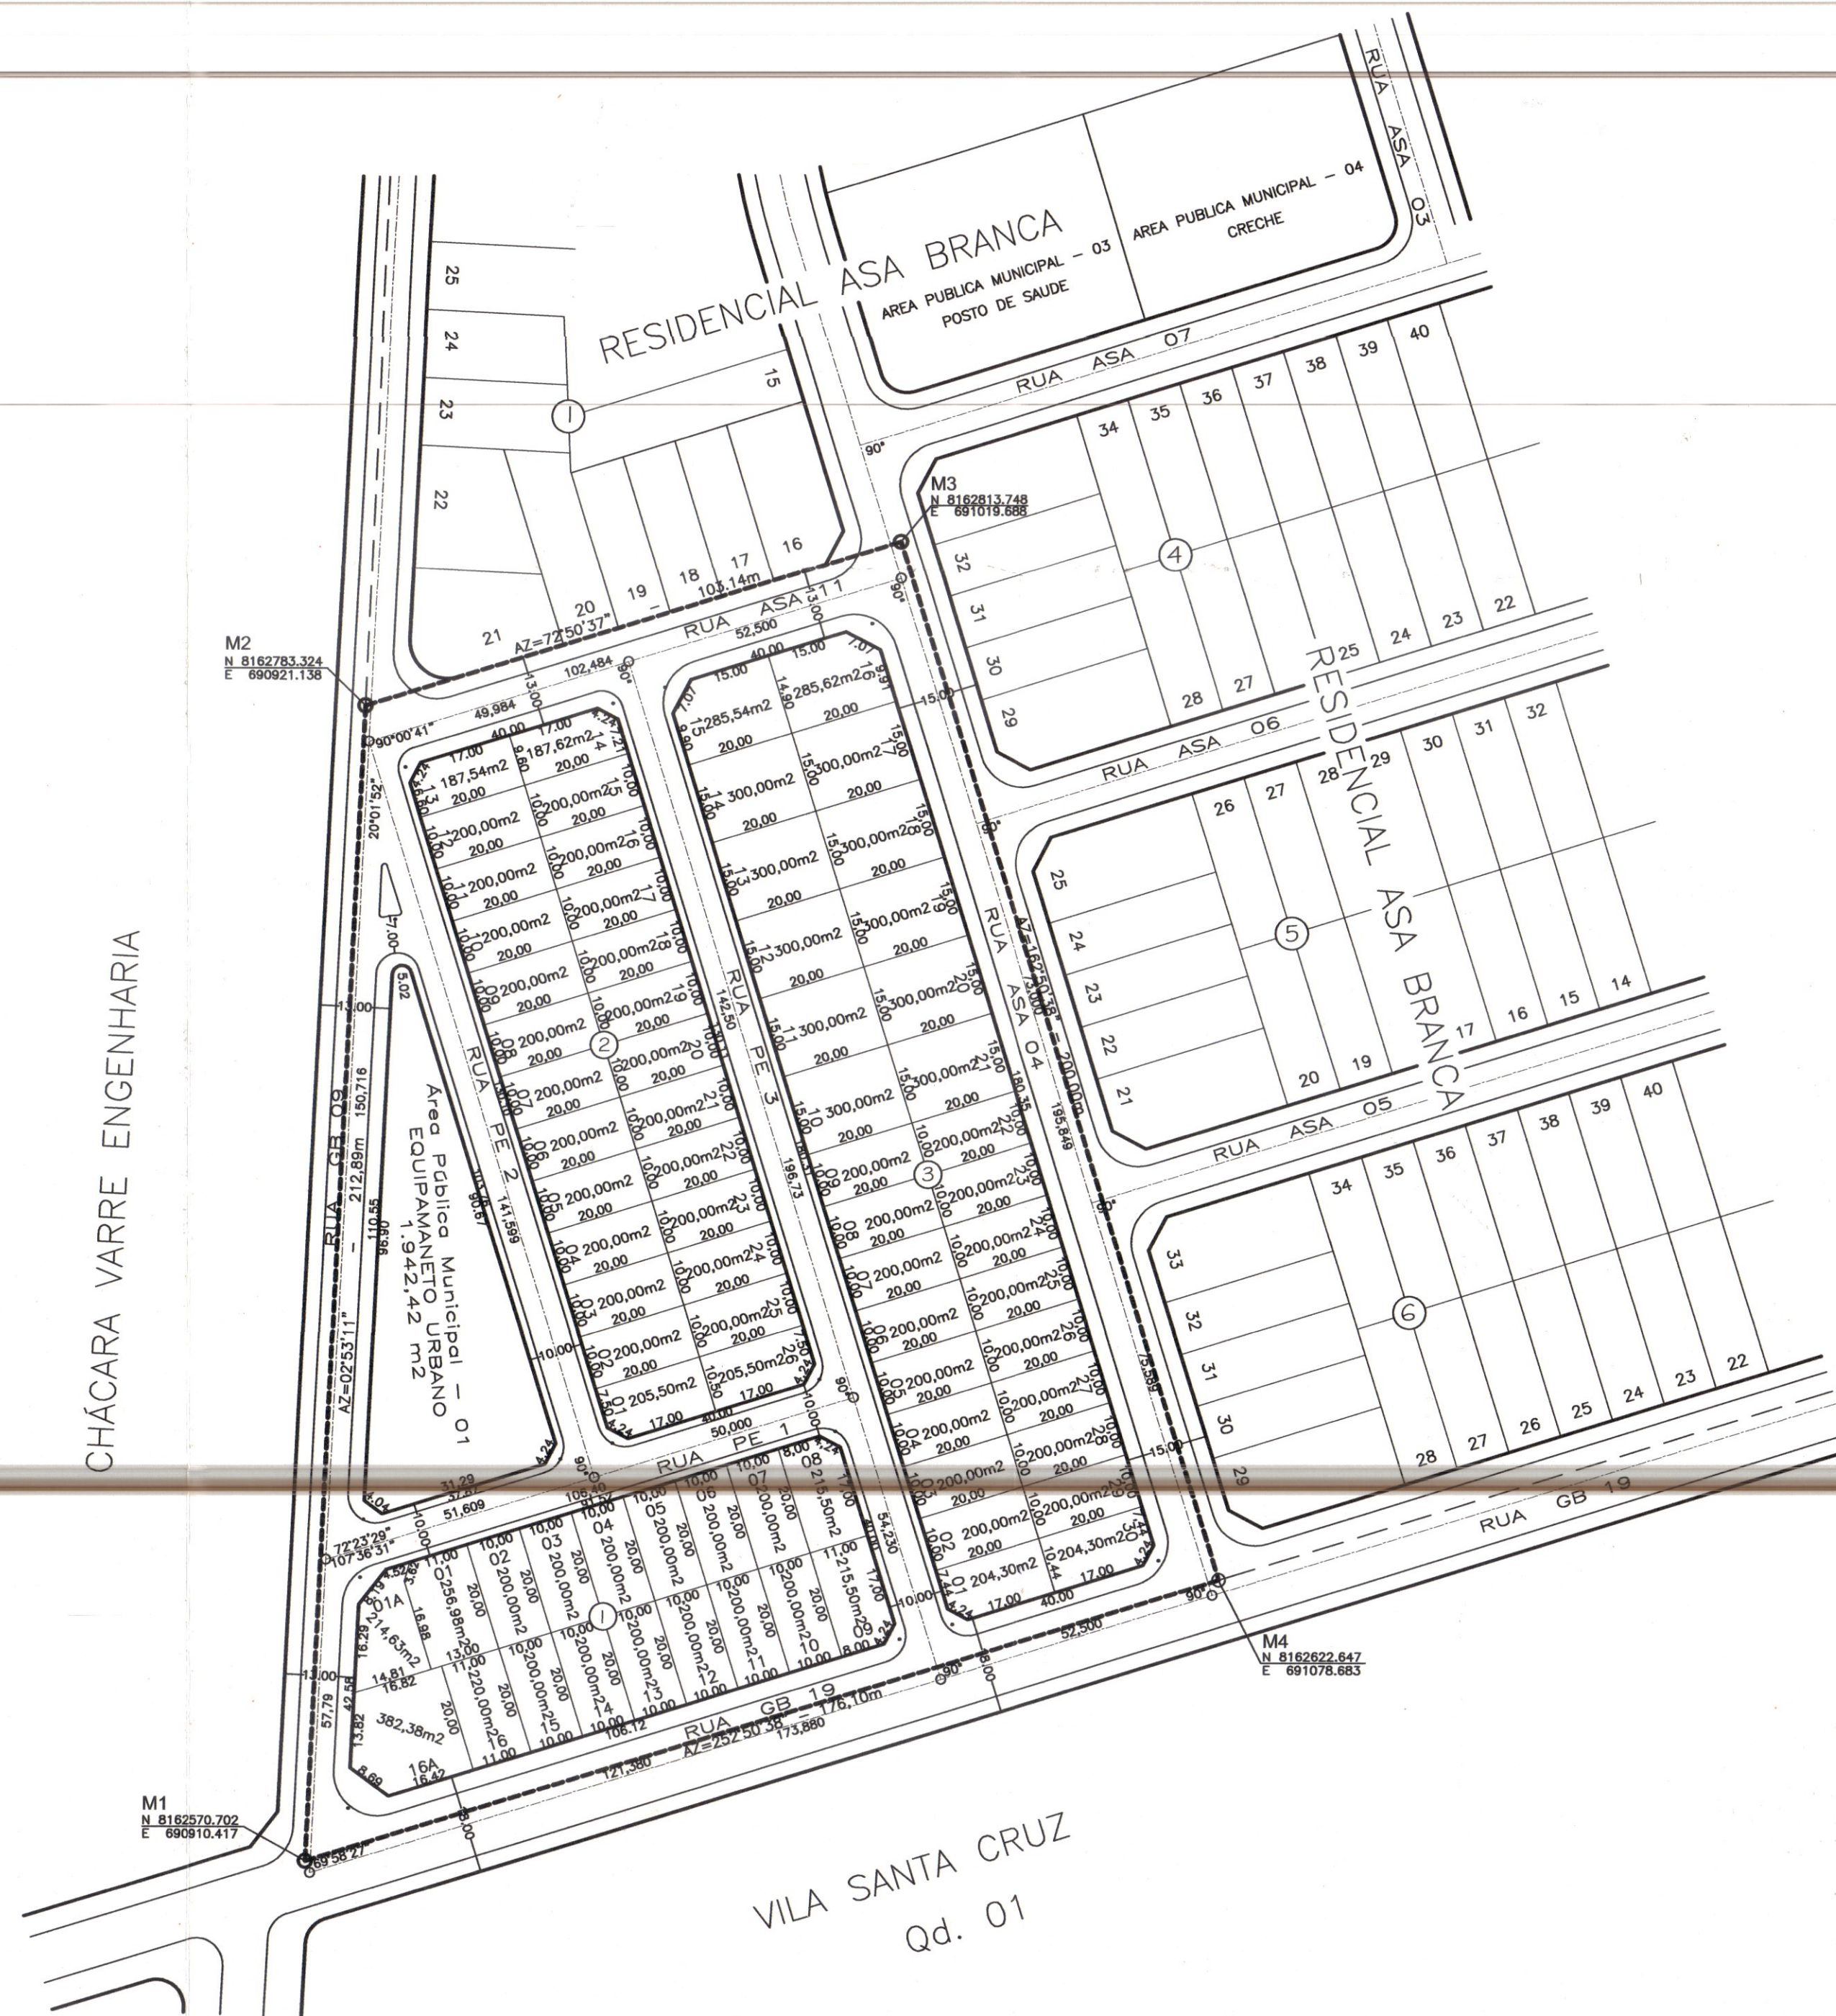
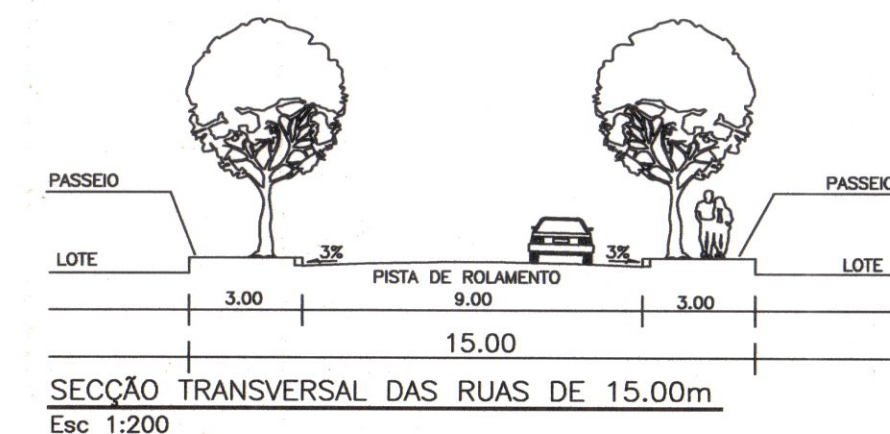
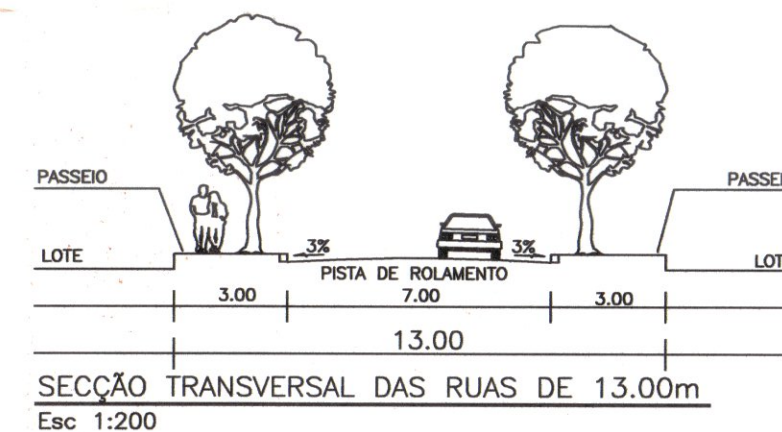


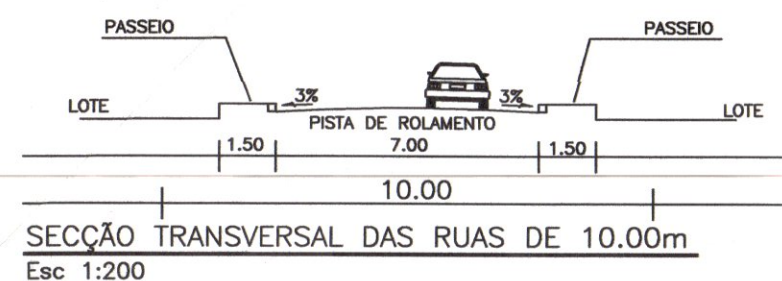

CHÁCARA VARRE ENGENHARIA

VILA SANTA CRUZ
Qd. 01

QUADRO DE DESCRIMINACAO

ÁREA TOTAL	27.818,00 m2	100,000%
ÁREA DOS LOTES RESIDENCIAIS	16.270,91m2	58.491%
QUANTIDADE DE LOTES	74 LOTES	
POPULAÇÃO PREVISTA	281,20 hab	
DENSIDADE ABSOLUTA	101,086 hab/ha	
DENSIDADE RELATIVA	172,824 hab/ha	
RESUMO		
TOTAL DAS ÁREAS DESTINADAS A EQUIPAMENTOS	1.942,42 m2	6,982%
VIAS E CANALIZAÇÃO DE TRÁFEGO	9.604,67 m2	34,527%
TOTAL DE ÁREAS PÚBLICAS	1.942,42 m2	6,982%
TOTAL DE ÁREAS ALIENÁVEIS (74 Lotes)	16.270,91 m2	58,491%
ÁREA A PARCELAR	27.818,00 m2	100.000%

"PARQUE DOS EUCALÍPTOS"

PROJETO DE REGULARIZAÇÃO-ZEIS I

LEI COMPLEMENTAR 031/94
DECRETO REGULAMENTADOR nº1569/95 E 2990/95

PROPRIETÁRIO: Sebastião Peixoto Moura
Presidente
COMOB - COMPANHIA DE OBRAS E HABITAÇÃO
RESP. TÉCNICO: Arq. Leonice Barros Galvão
CREA - 1539/D Go.

DESCRIMINAÇÃO	ÁREAS	PORCENTAGEM
ÁREA A PARCELAR	27.818,00 m2	100.000%

APROVAÇÃO:
DECRETO N.º _____ DE _____ DE _____

DE ACORDO
04.04.2007
SECRETARIA MUNICIPAL
DE PLANEJAMENTO



CONTEUDO: PLANTA URBANISTICA

ESCALA:	DATA:	FOLHA:	MUNICÍPIO:
1:1.000	MARÇO/2007	ÚNICA	GOIÂNIA-GOIAS