


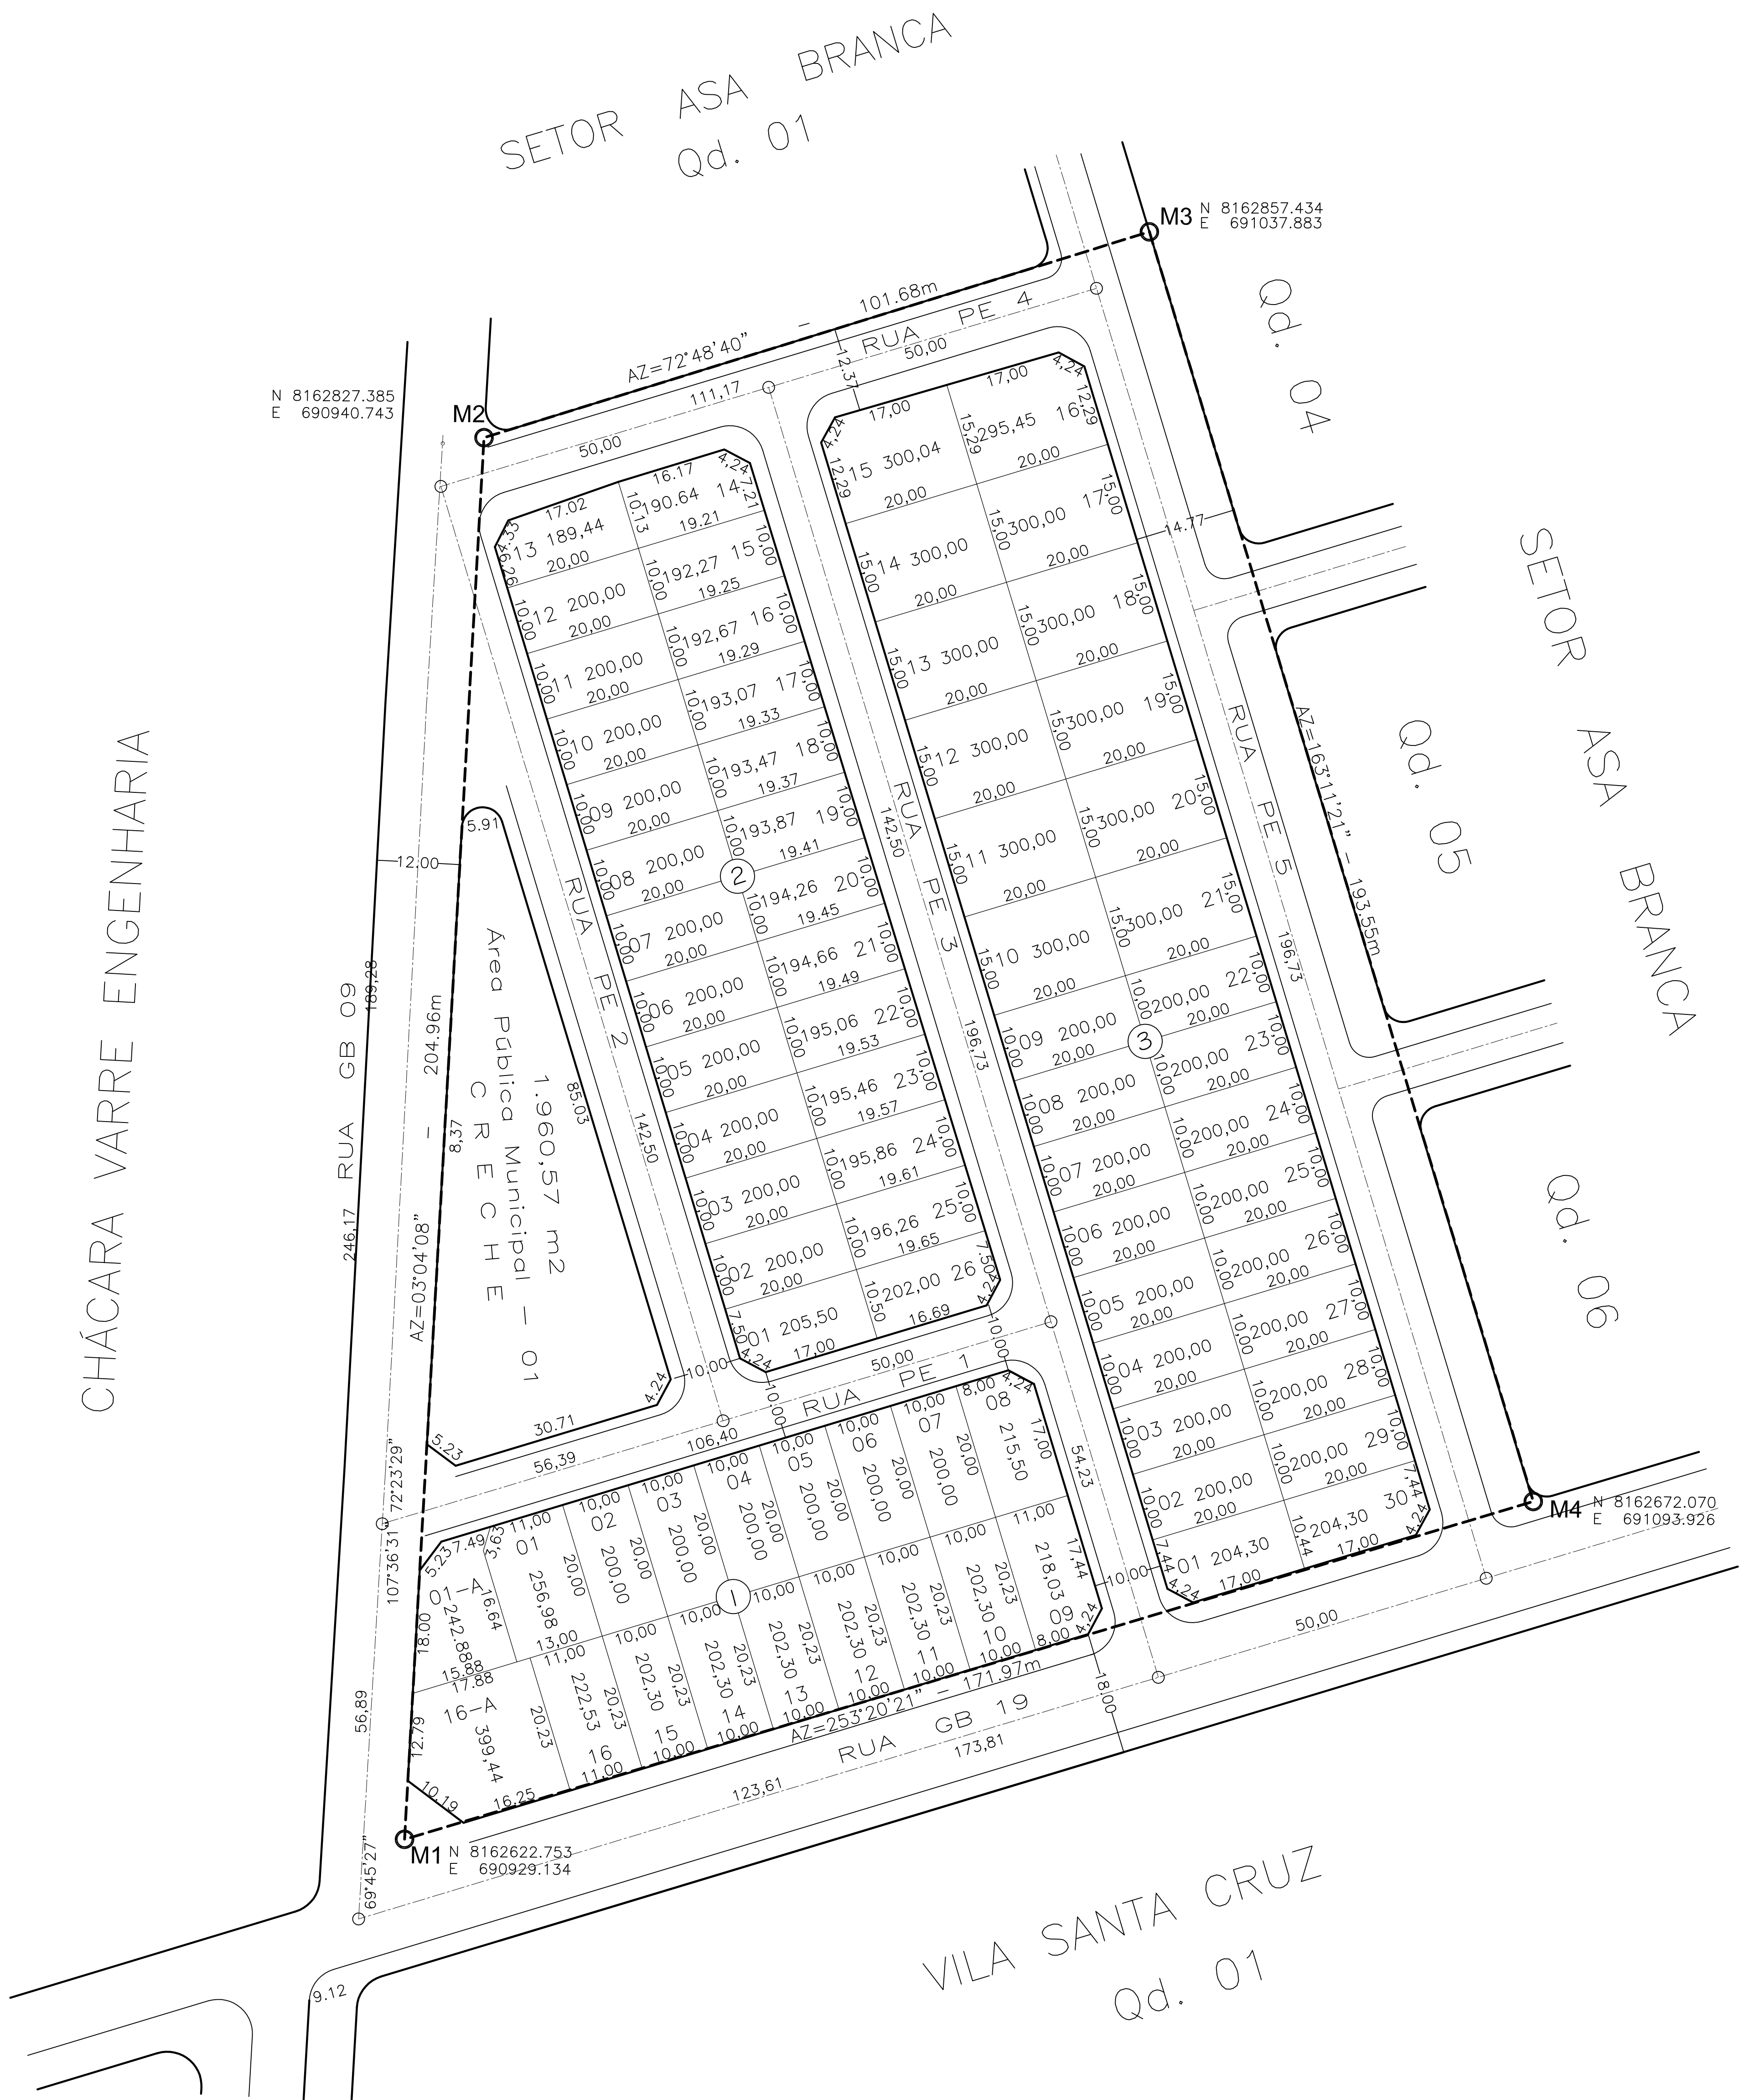

QUADRO DE DESCRIMINACAO		
ÁREA TOTAL	26.419,73m2	100,000%
ÁREA DOS LOTES RESIDENCIAIS	16.386,79m2	62,025%
QUANTIDADE DE LOTES	74 LOTES	
POPULAÇÃO PREVISTA	296,00 hab	
DENSIDADE ABSOLUTA	112,04 hab/ha	
DENSIDADE RELATIVA	180,63 hab/ha	
RESUMO		
TOTAL DAS ÁREAS DESTINADAS A EQUIPAMENTOS	2.885,28 m2	10,921%
VIAS E CANALIZAÇÃO DE TRÁFEGO	7.147,66 m2	27,054%
TOTAL DE ÁREAS PÚBLICAS	2.885,28 m2	10,921%
TOTAL DE ÁREAS ALIENÁVEIS (74 Lotes)	16.386,79 m2	62,025%
ÁREA A PARCELAR	26.419,73 m2	100.000%

”PARQUE DOS EUCALÍPTOS”

PROJETO DE REGULARIZAÇÃO_ZEIS III

LEI COMPLEMENTAR 031/94

DECRETO REGULAMENTADOR nº1569/95 E 2990/95

PROPRIETÁRIO:

SECRETARIA MUNICIPAL DE OBRAS

COMOB – COMPANHIA DE OBRAS E HABITAÇÃO

RESP. TÉCNICO:

Engº Agrº/Arím. Júlio Mendonça da Silva

CREA – 2744/D Go.

DESCRIMINAÇÃO	ÁREAS	PORCENTAGEM
ÁREA A PARCELAR	26.419,73m2	100.000%

APROVACAO:

DECRETO N.º _____DE _____DE _____

NORTE

CONTEUDO:

PLANTA URBANISTICA

ESCALA:	DATA:	FOLHA:	MUNICÍPIO:
1:1.000	Novembro/2002	ÚNICA	GOIÂNIA—GOIAS