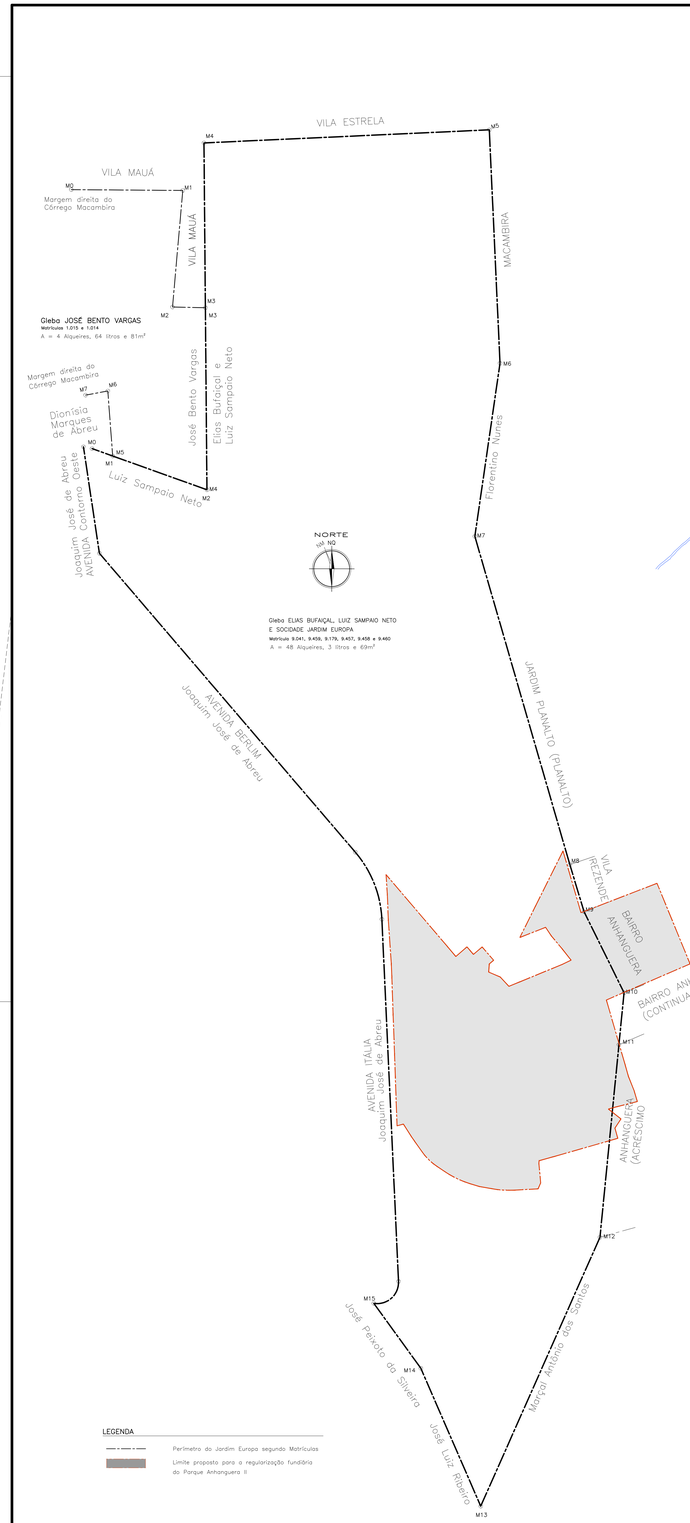

LEGENDA

- Perímetro do Jardim Europa segundo Matrículas
- Limite proposto para a regularização fundiária do Parque Anhanguera II

1 LIMITES DO JARDIM EUROPA CONFORME CERTIDÃO
Esc.:1/5000

VILA MAUÁ
JARDIM ANA LÚCIA
SETOR SUDOESTE
VILA UNIÃO
JARDIM PLANALTO
VILA REZENDE
BAIRRO ANHANGUERA
JARDINS FLORENÇA
PARQUE ANHANGUERA
JARDIM VILA BOA
JARDIM ATLÂNTICO
FAIÇALVILLE
AVENIDA MILÃO
AVENIDA DOS ALPES
AVENIDA ROMA
AVENIDA HAVANA
AVENIDA NAPOLES
AVENIDA PARIS
AVENIDA VENEZA
AVENIDA BOLIVIA
AVENIDA PERU
AVENIDA MALAGUENA
AVENIDA HAVANA
AVENIDA PORTUGAL
AVENIDA ESPANHA
AVENIDA SUÍÇA
AVENIDA INGLATERRA
AVENIDA ALEMANHA
AVENIDA FRANÇA
AVENIDA ITÁLIA
AVENIDA VIENA
AVENIDA GRÉCIA
AVENIDA ÁUSTRIA
AVENIDA HOLANDA
AVENIDA BELGICA
AVENIDA SUÉCIA
AVENIDA NORUEGA
AVENIDA DINAMARCA
AVENIDA FINLÂNDIA
AVENIDA ISLÂNDI