
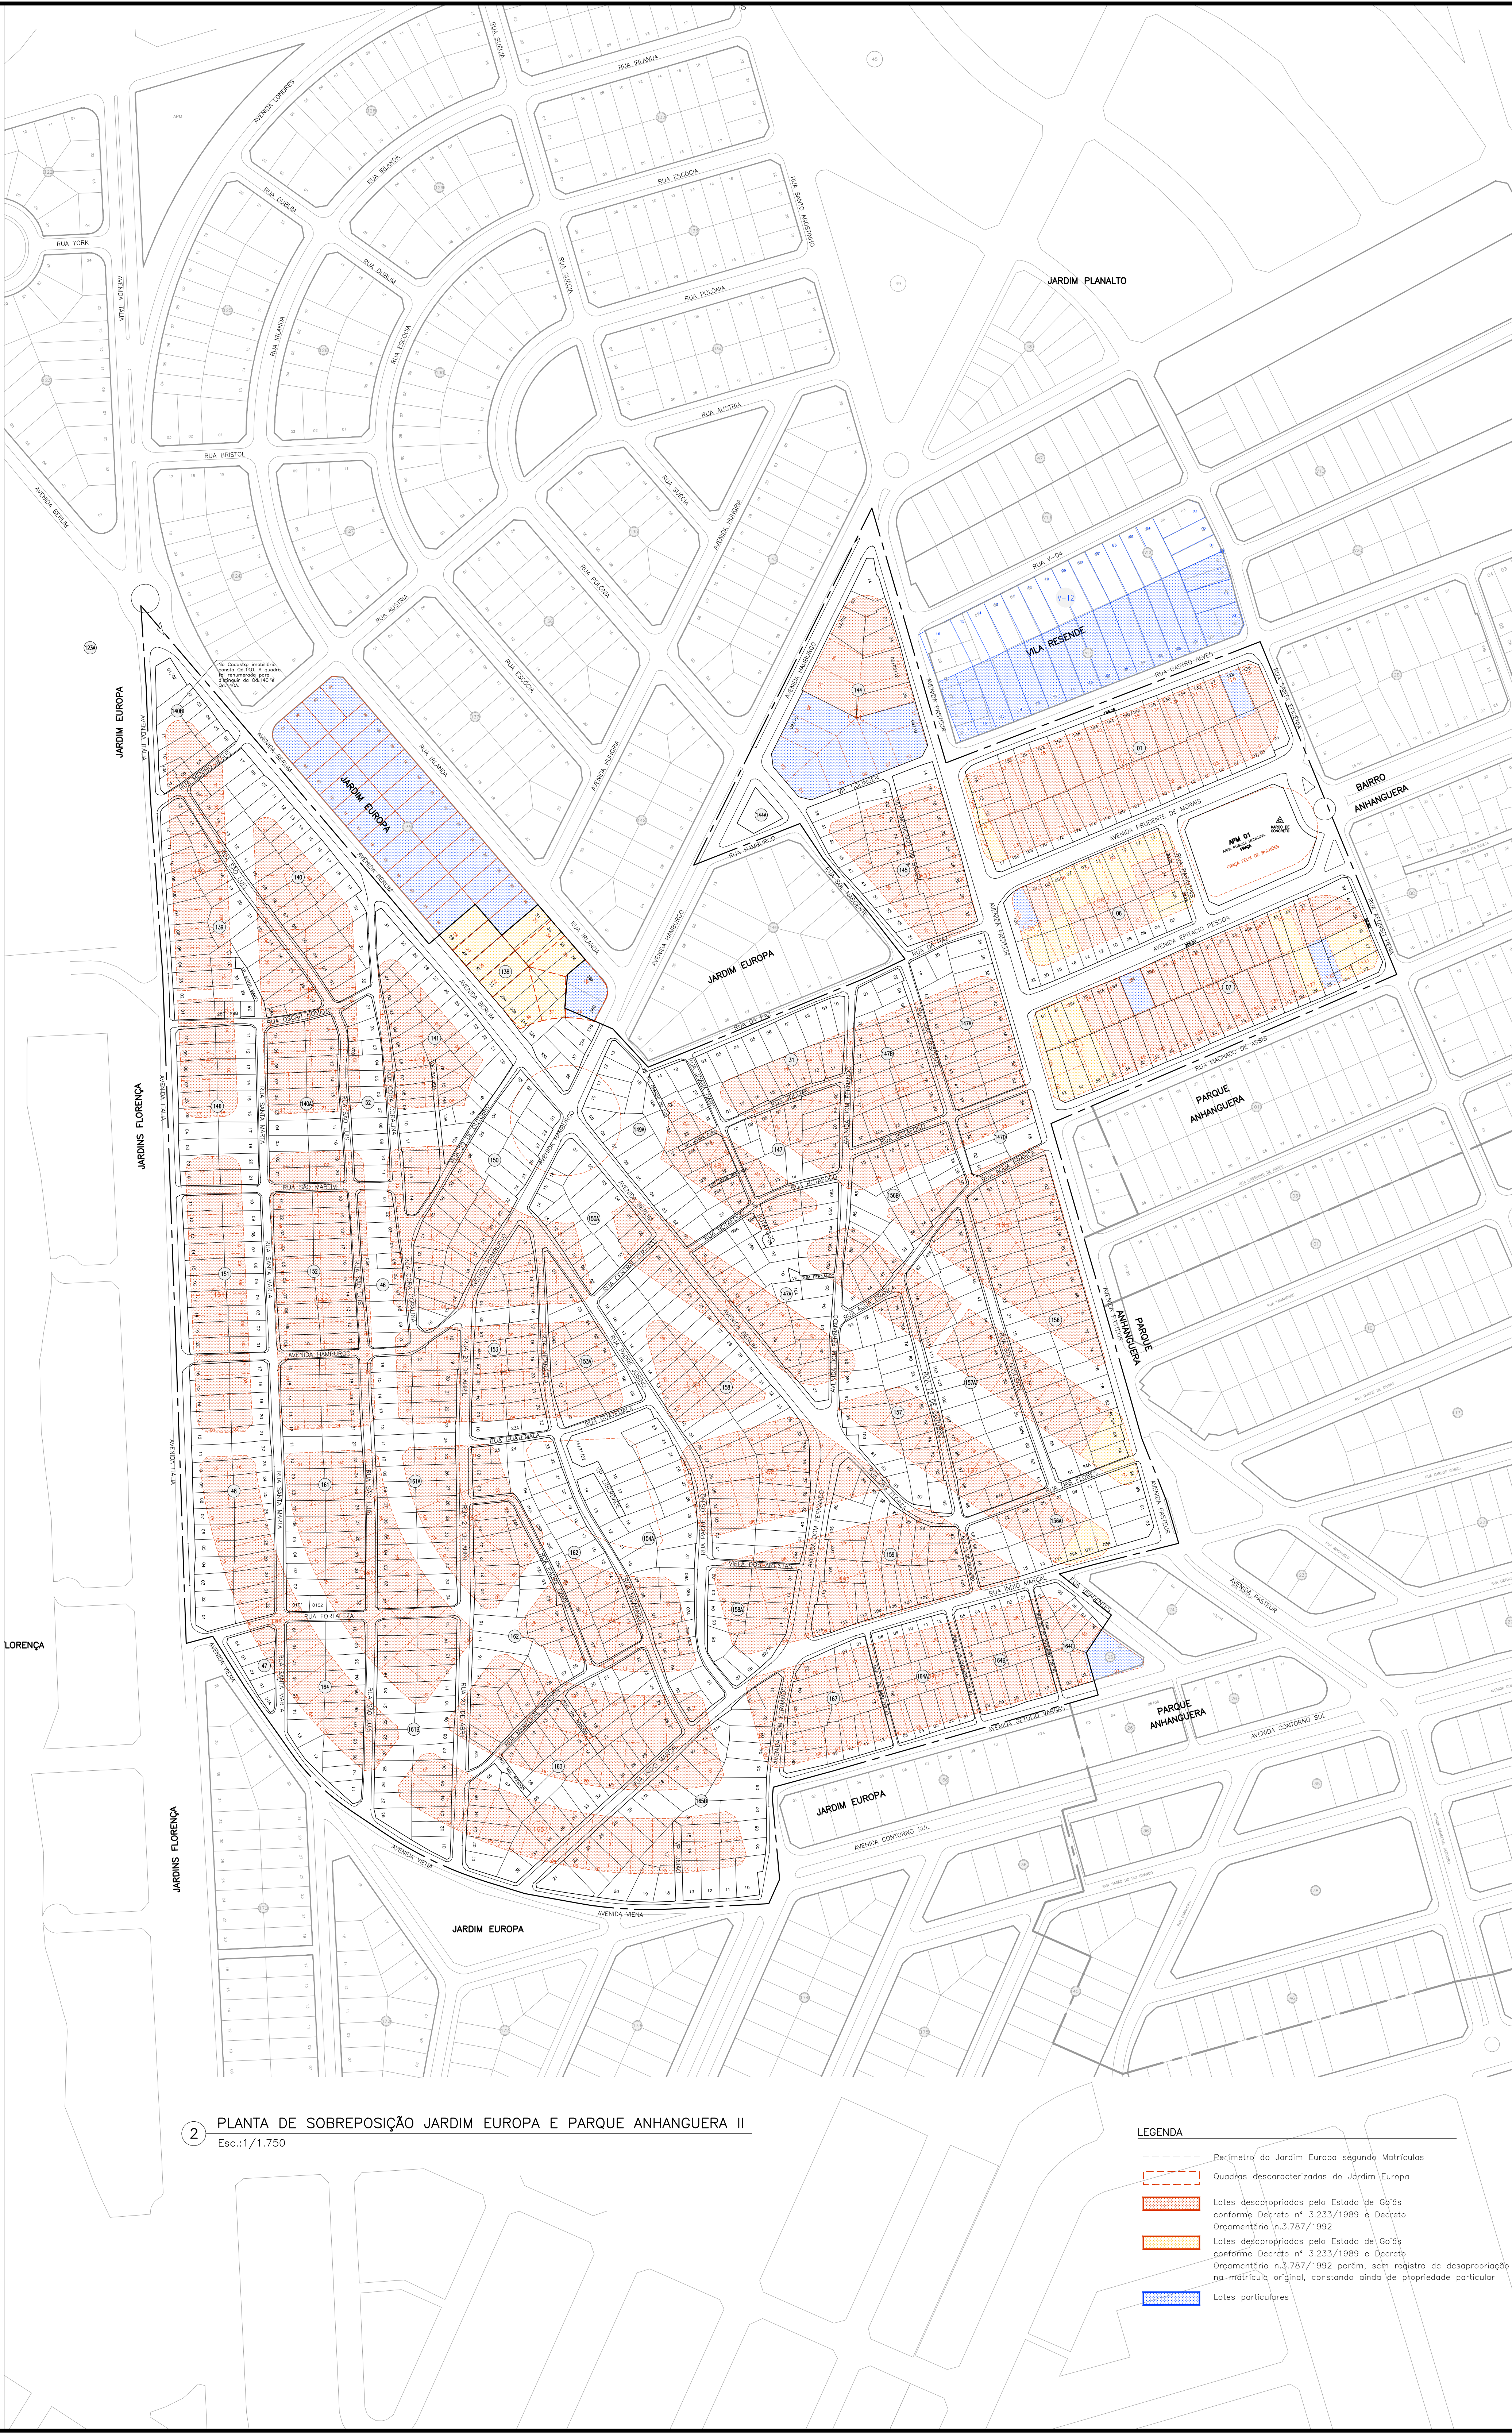


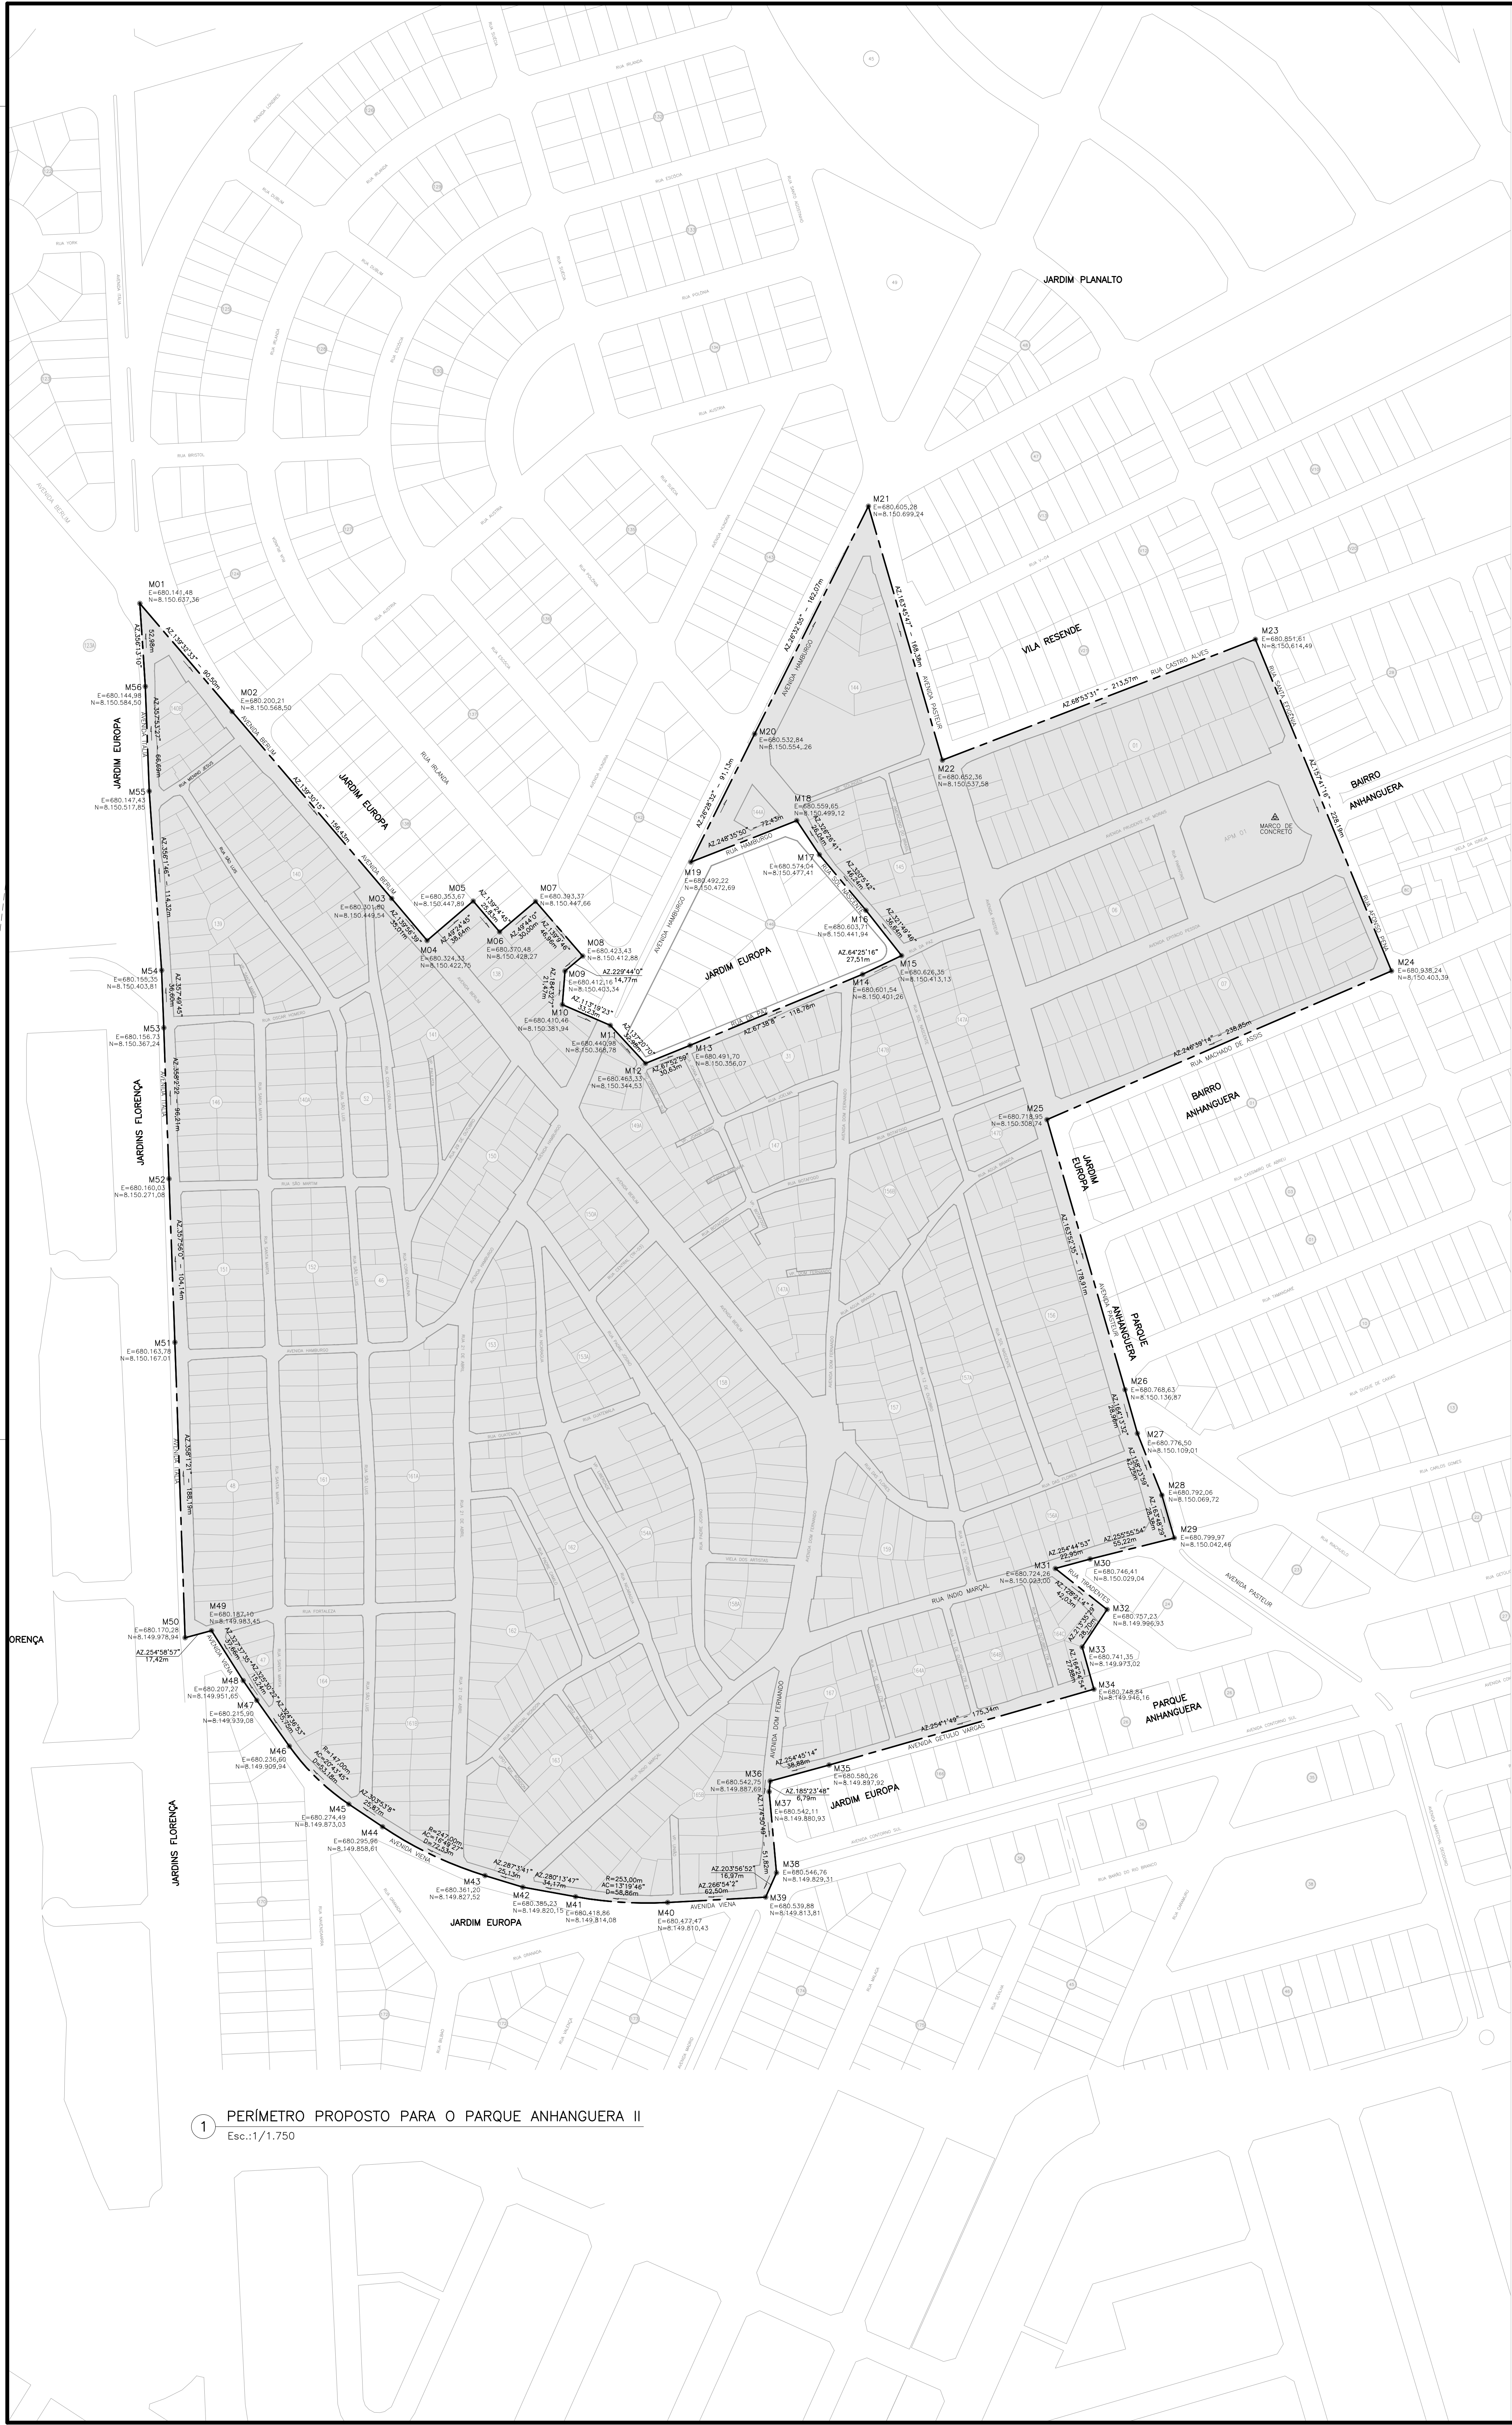

3

PLANTA DE LOCALIZAÇÃO – PARQUE ANHANGUERA II

SEM ESCALA

Articulação das Pranchas

GERÊNCIA DE PROJETOS URBANÍSTICOS – GEURB/AGEHAB

ERNESTO TEDESCO REIS

PAULA CARNEIRO BORGES

GLAUKO MACHADO FERREIRA

THAISA JULIA BARBOSA DE GODOY

ARQUITETA E URBANISTA

ARQUITETO E URBANISTA

ARQUITETA E URBANISTA

TÉCNICO EM GESTÃO PÚBLICA

SUPERVISOR

TABUA DE REVISÃO

MODIFICAÇÕES

PROPRIETÁRIO

AUTOR DO PROJETO

RESPONSÁVEL

ERNESTO TEDESCO REIS

ARQUITETA E URBANISTA

CAU: A33902-2

COMPOSIÇÃO DE ÁREAS

PERÍMETRO DA REGULARIZAÇÃO FUNDIÁRIA

ÁREA TOTAL DE LOTES (1.164.000m²)

ÁREA PÚBLICA MUNICIPAL / ANH-01 – PRANCA

ÁREA PÚBLICA MUNICIPAL / SISTEMA VIÁRIO

Declinação Magnética

Convergência Meridiana

Ondulação Geoidal

1-PERÍMETRO PROPOSTO PARA O PARQUE ANHANGUERA II

2-PLANTA DE SOBREPOSIÇÃO JARDIM EUROPA E PARQUE ANHANGUERA II

3-PLANTA DE LOCALIZAÇÃO – PARQUE ANHANGUERA II

02

04