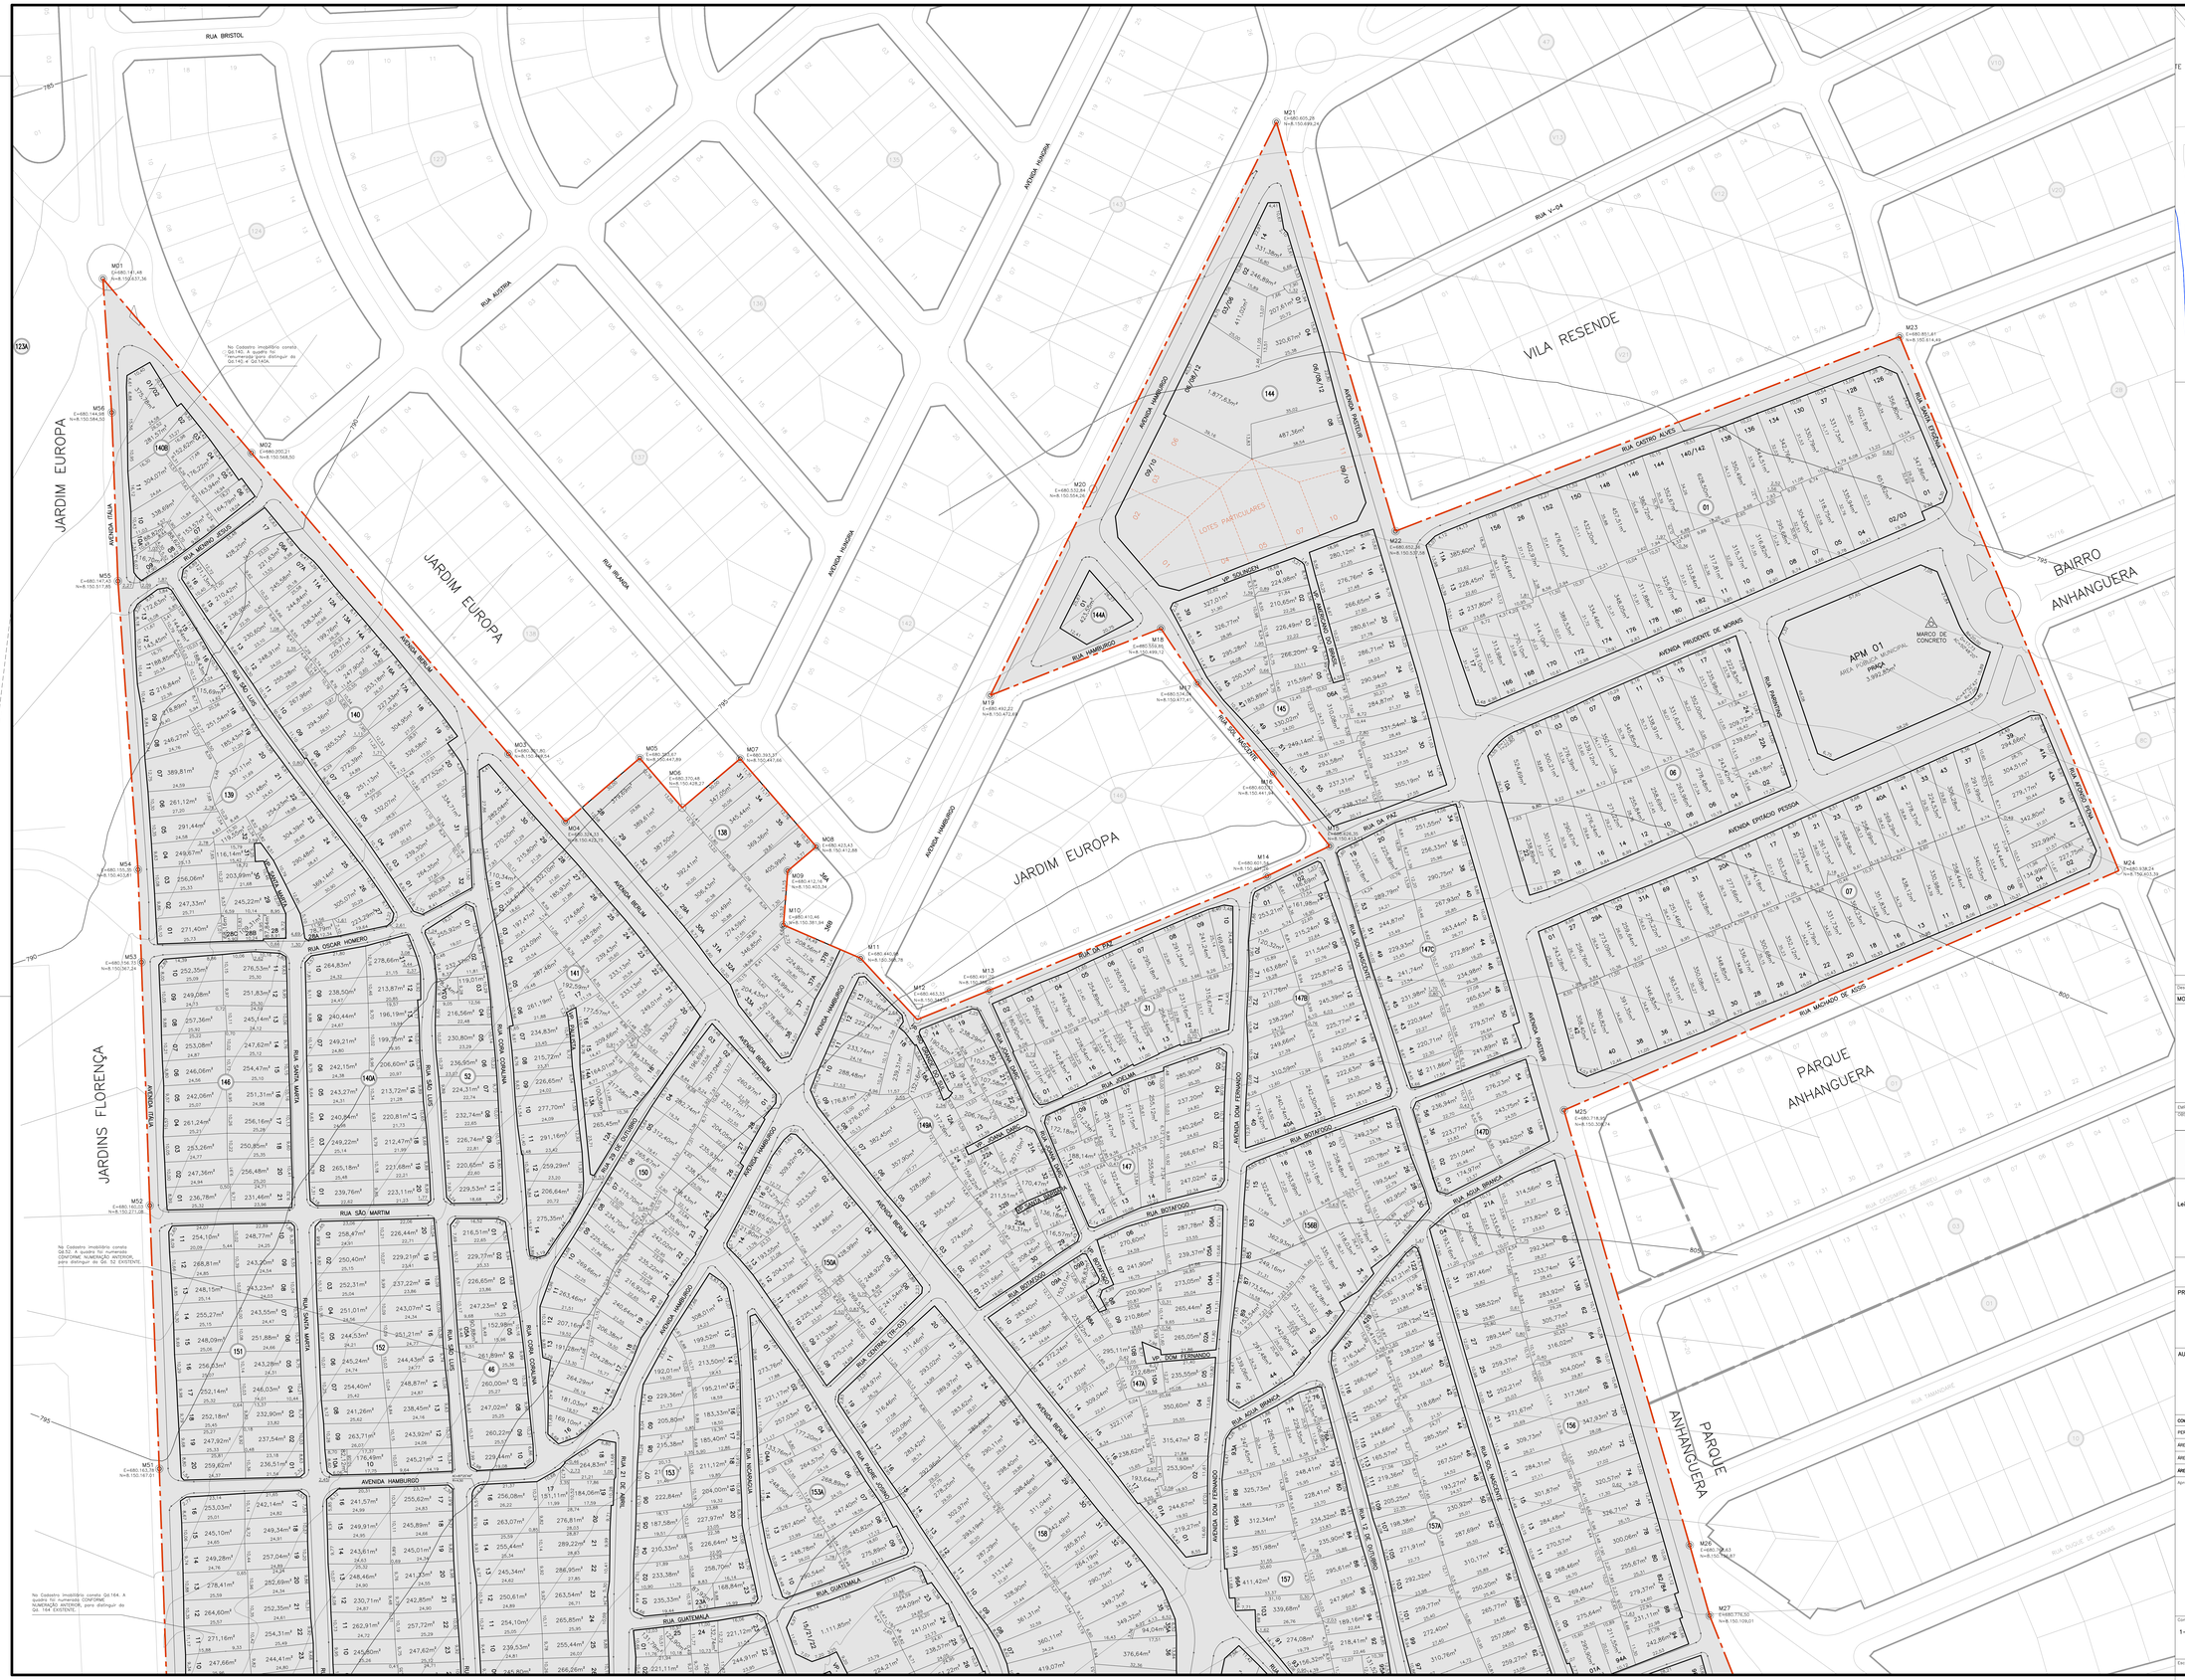
JARDIM EUROPA
JARDINS FLORENÇA
VILA RESENDE
BAIRRO ANHANGUERA
PARQUE ANHANGUERA
APM 01
ÁREA PÚBLICA MUNICIPAL
PARQUE
3.992,80m²
MARCO DE CONCRETO
RUA BRISTOL
RUA AUSTRIA
RUA ITALIA
AVENIDA HAMBURGO
AVENIDA BERLIM
AVENIDA EPITÁCIO PESSOA
RUA CASTRO ALVES
RUA SANTA EUFRÁSIA
RUA V-04
RUA DA PAZ
RUA MACHADO DE ASSIS
RUA SÃO MARTIM
RUA SANTA MARTA
RUA SÃO LUIS
RUA CORA CORALINA
RUA GUATEMALA
