


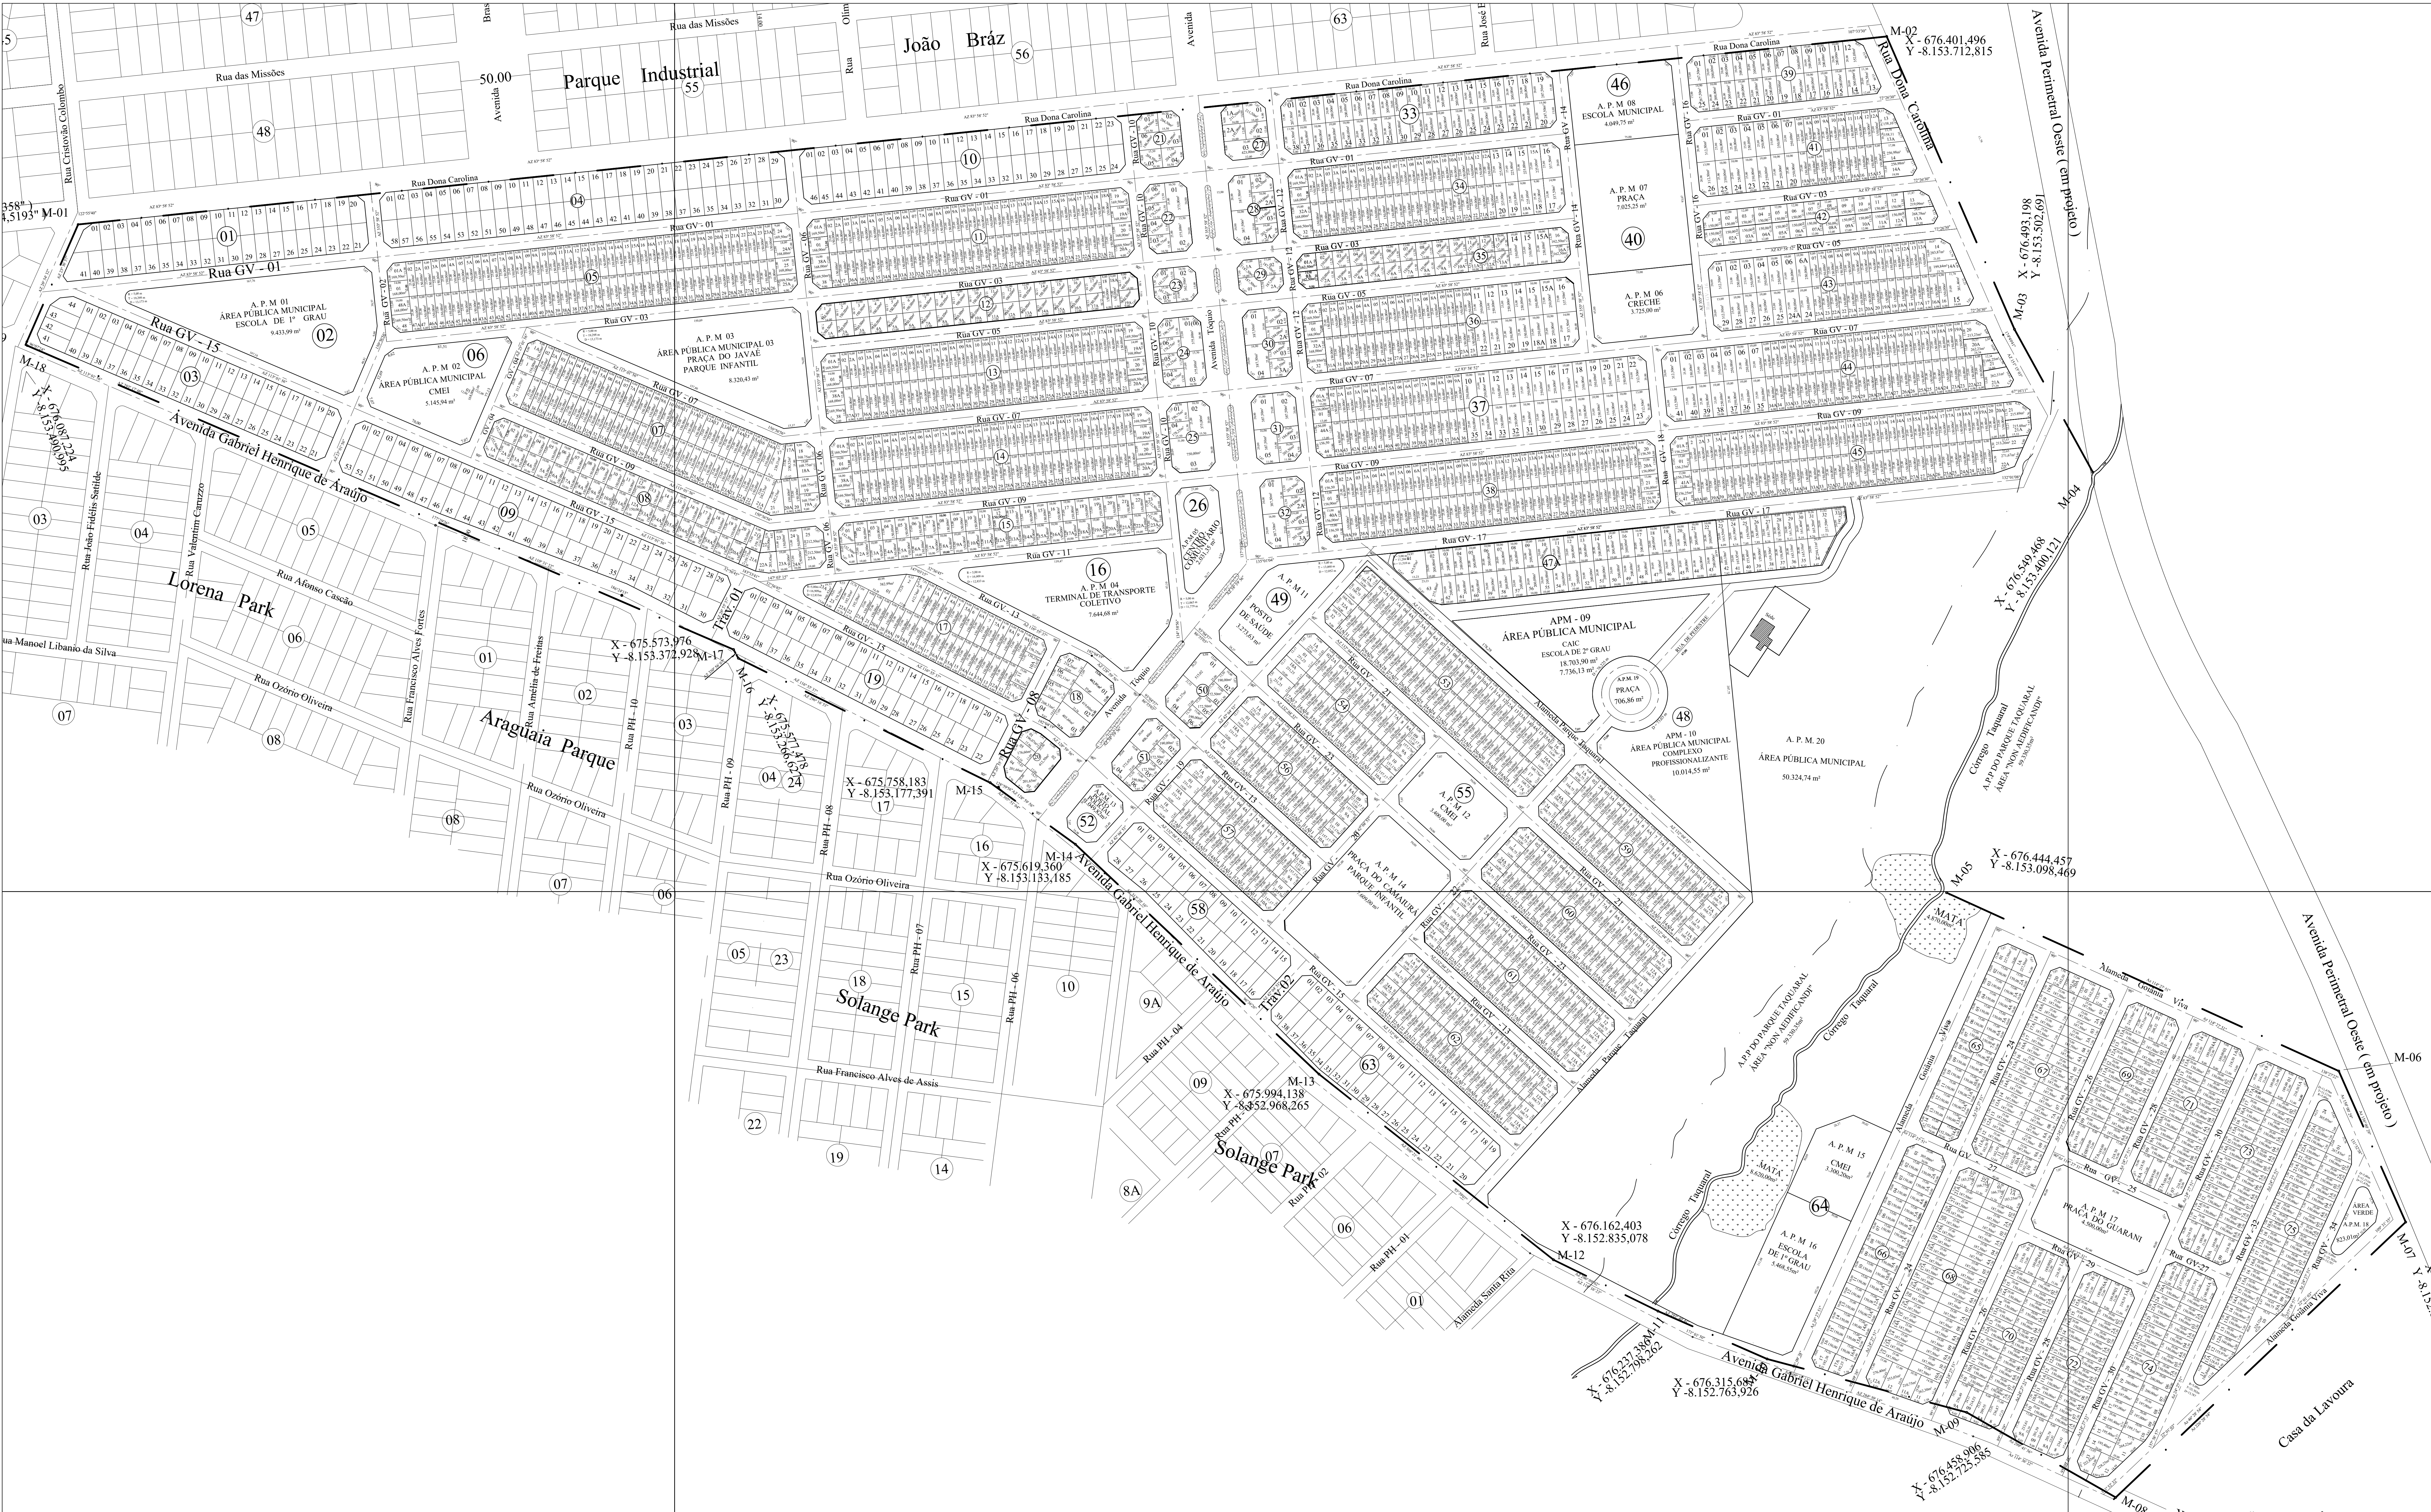

REGULARIZAÇÃO FUNDIÁRIA

ENDERÇO:

RESIDENCIAL GOIÂNIA VIVA - GOIÂNIA / GO.

PROPRIETÁRIO:

PREFEITURA DE GOIÂNIA

AUTOR DO PROJETO:

ARQº URBº ELLEN LILIAN PRADO CARDOSO
CAU BR Nº A 54.353-5

RESP. TÉCNICO:

ARQº URBº ELLEN LILIAN PRADO CARDOSO
CAU BR Nº A 54.353-5

APROVAÇÃO:

CONTEÚDO:

- REGULARIZAÇÃO FUNDIÁRIA PROPOSTA

SITUAÇÃO ATUAL:

ÁREA LOTES:

FOLHA:

1/1

ESCALA:

INDICADA

DATA:

2024

SITUAÇÃO APÓS REGULARIZAÇÃO:

DESENHO:

Ana Clara D. Silvestre

REGULARIZAÇÃO FUNDIÁRIA PROPOSTA
ESCALA 1/1250