

PEDRO ALVES E
ANDALÁZIO

RUA MIGUEL DO CARMO

RUA MARIA ANTONIA C. DE SOUZA

RUA DOMINGOS ALVES DE CARVALHO

RUA ALVARO DE SOUZA LOBO

RUA PROF. JOSE G. FARIAS

RUA MARCO VALENTIM RODRIGUES

RUA OSCAR VITA

SETOR RIO FORMOSO


RUA SANTA LUZIA

CHAVEZ TOMAZ VITA

GRUPO DO VAREL VITA

VALDEZ MONTANA

ODILON NESSIAS

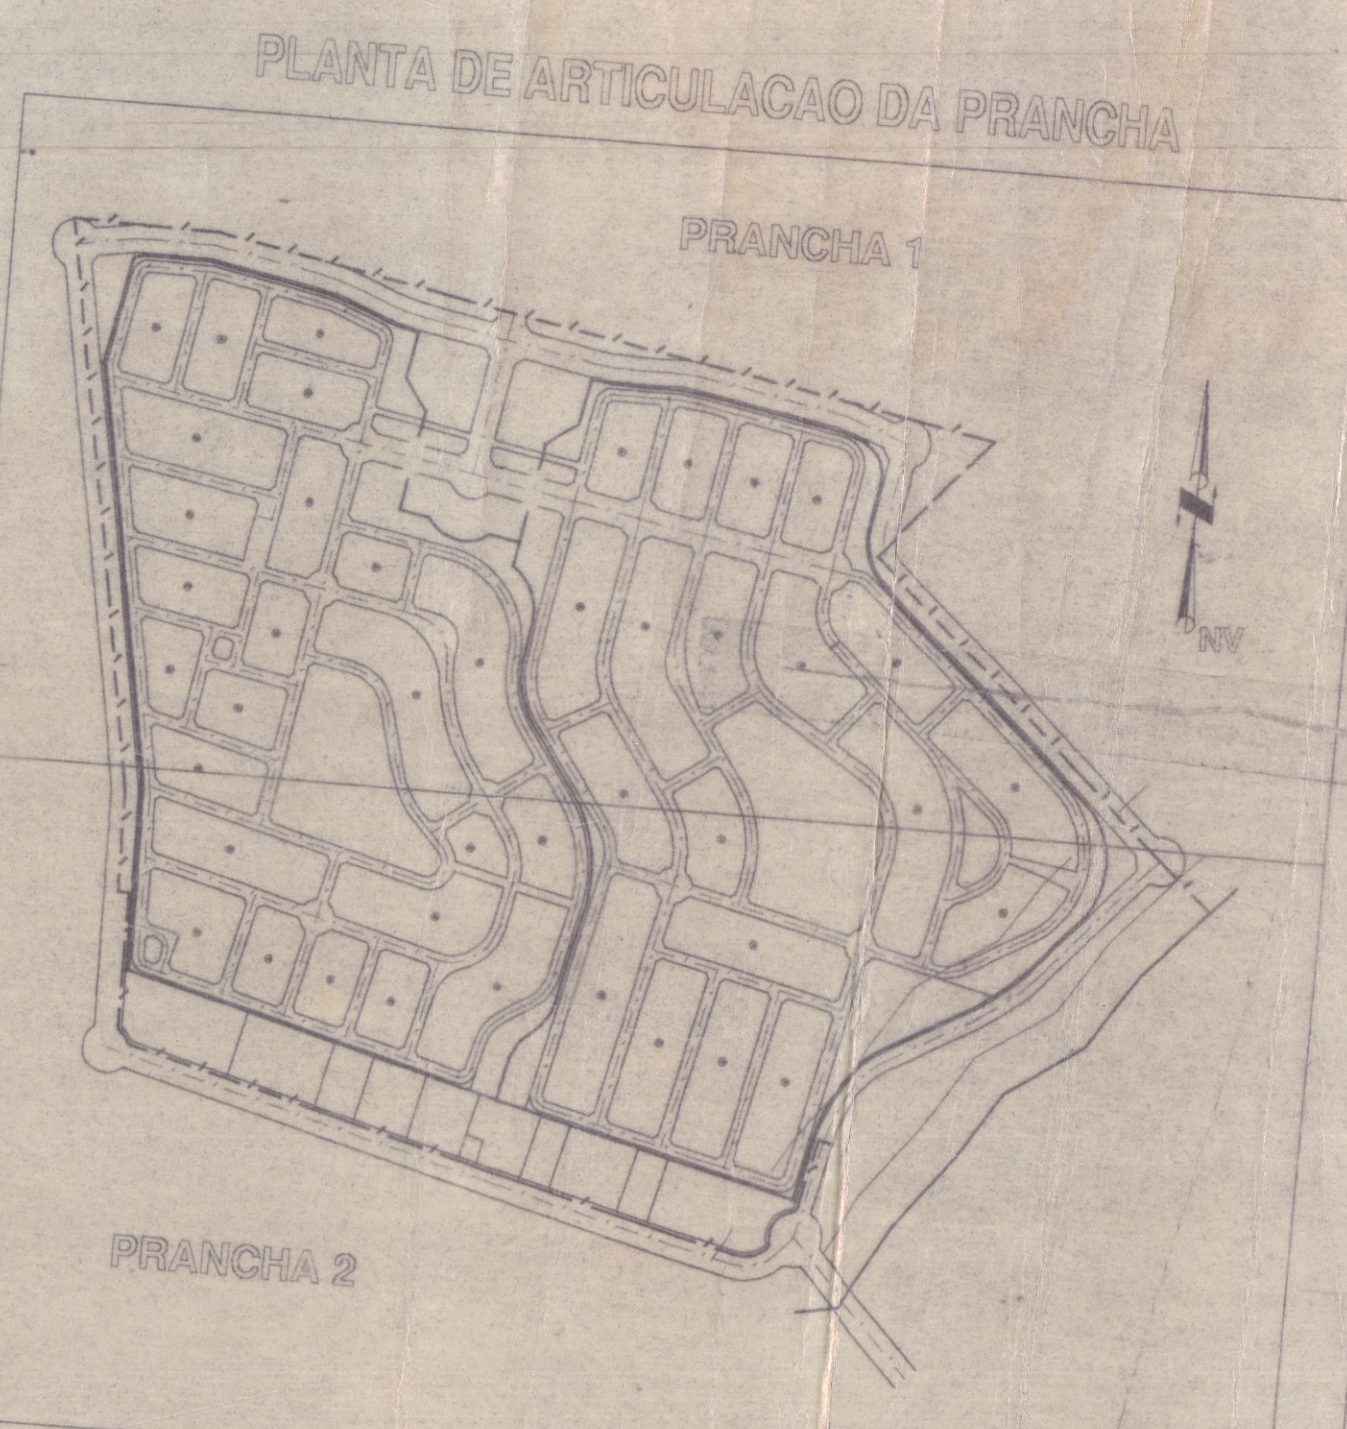

RESIDENCIAL GRANVILLE
FAZENDA SANTA RITA

CONFORME LEI MUNICIPAL Nº 4206 DE 31/12/71 E ANEXO
ITEM "X" DA LEI Nº 7042 DE 27/12/81

FAZENDA SANTA RITA - ENTRE OS SETORES RIO
DELA PARQUE E RESIDENCIAL ELODORNO - DORVAL

APPROVADO
20/11/92