




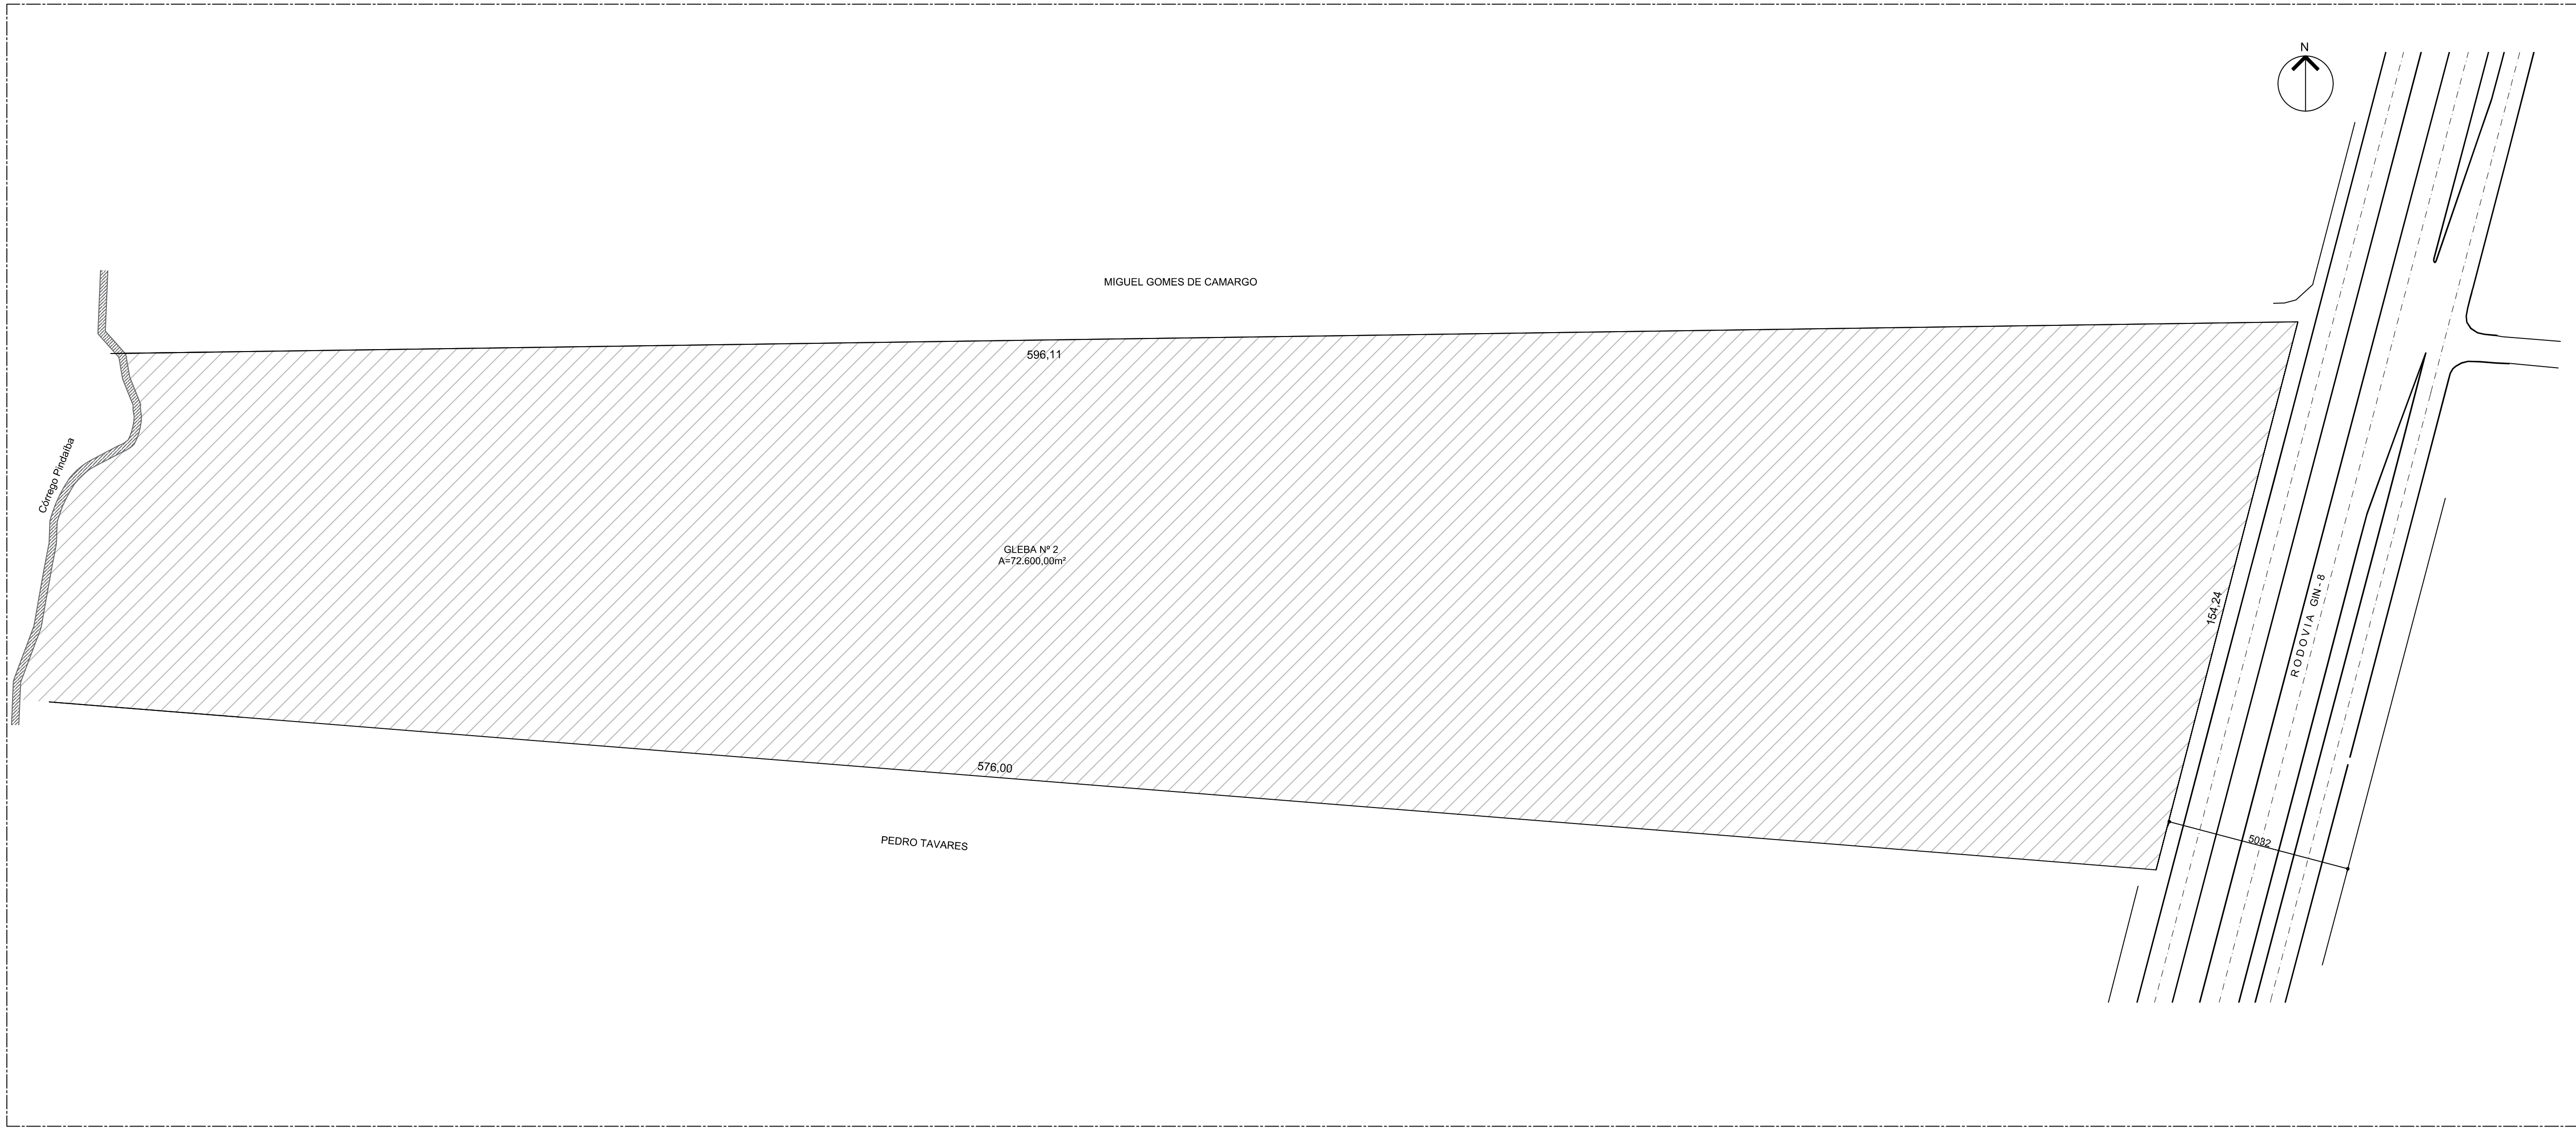

PLANTA DE SITUAÇÃO ATUAL
ESCALA 1:1000

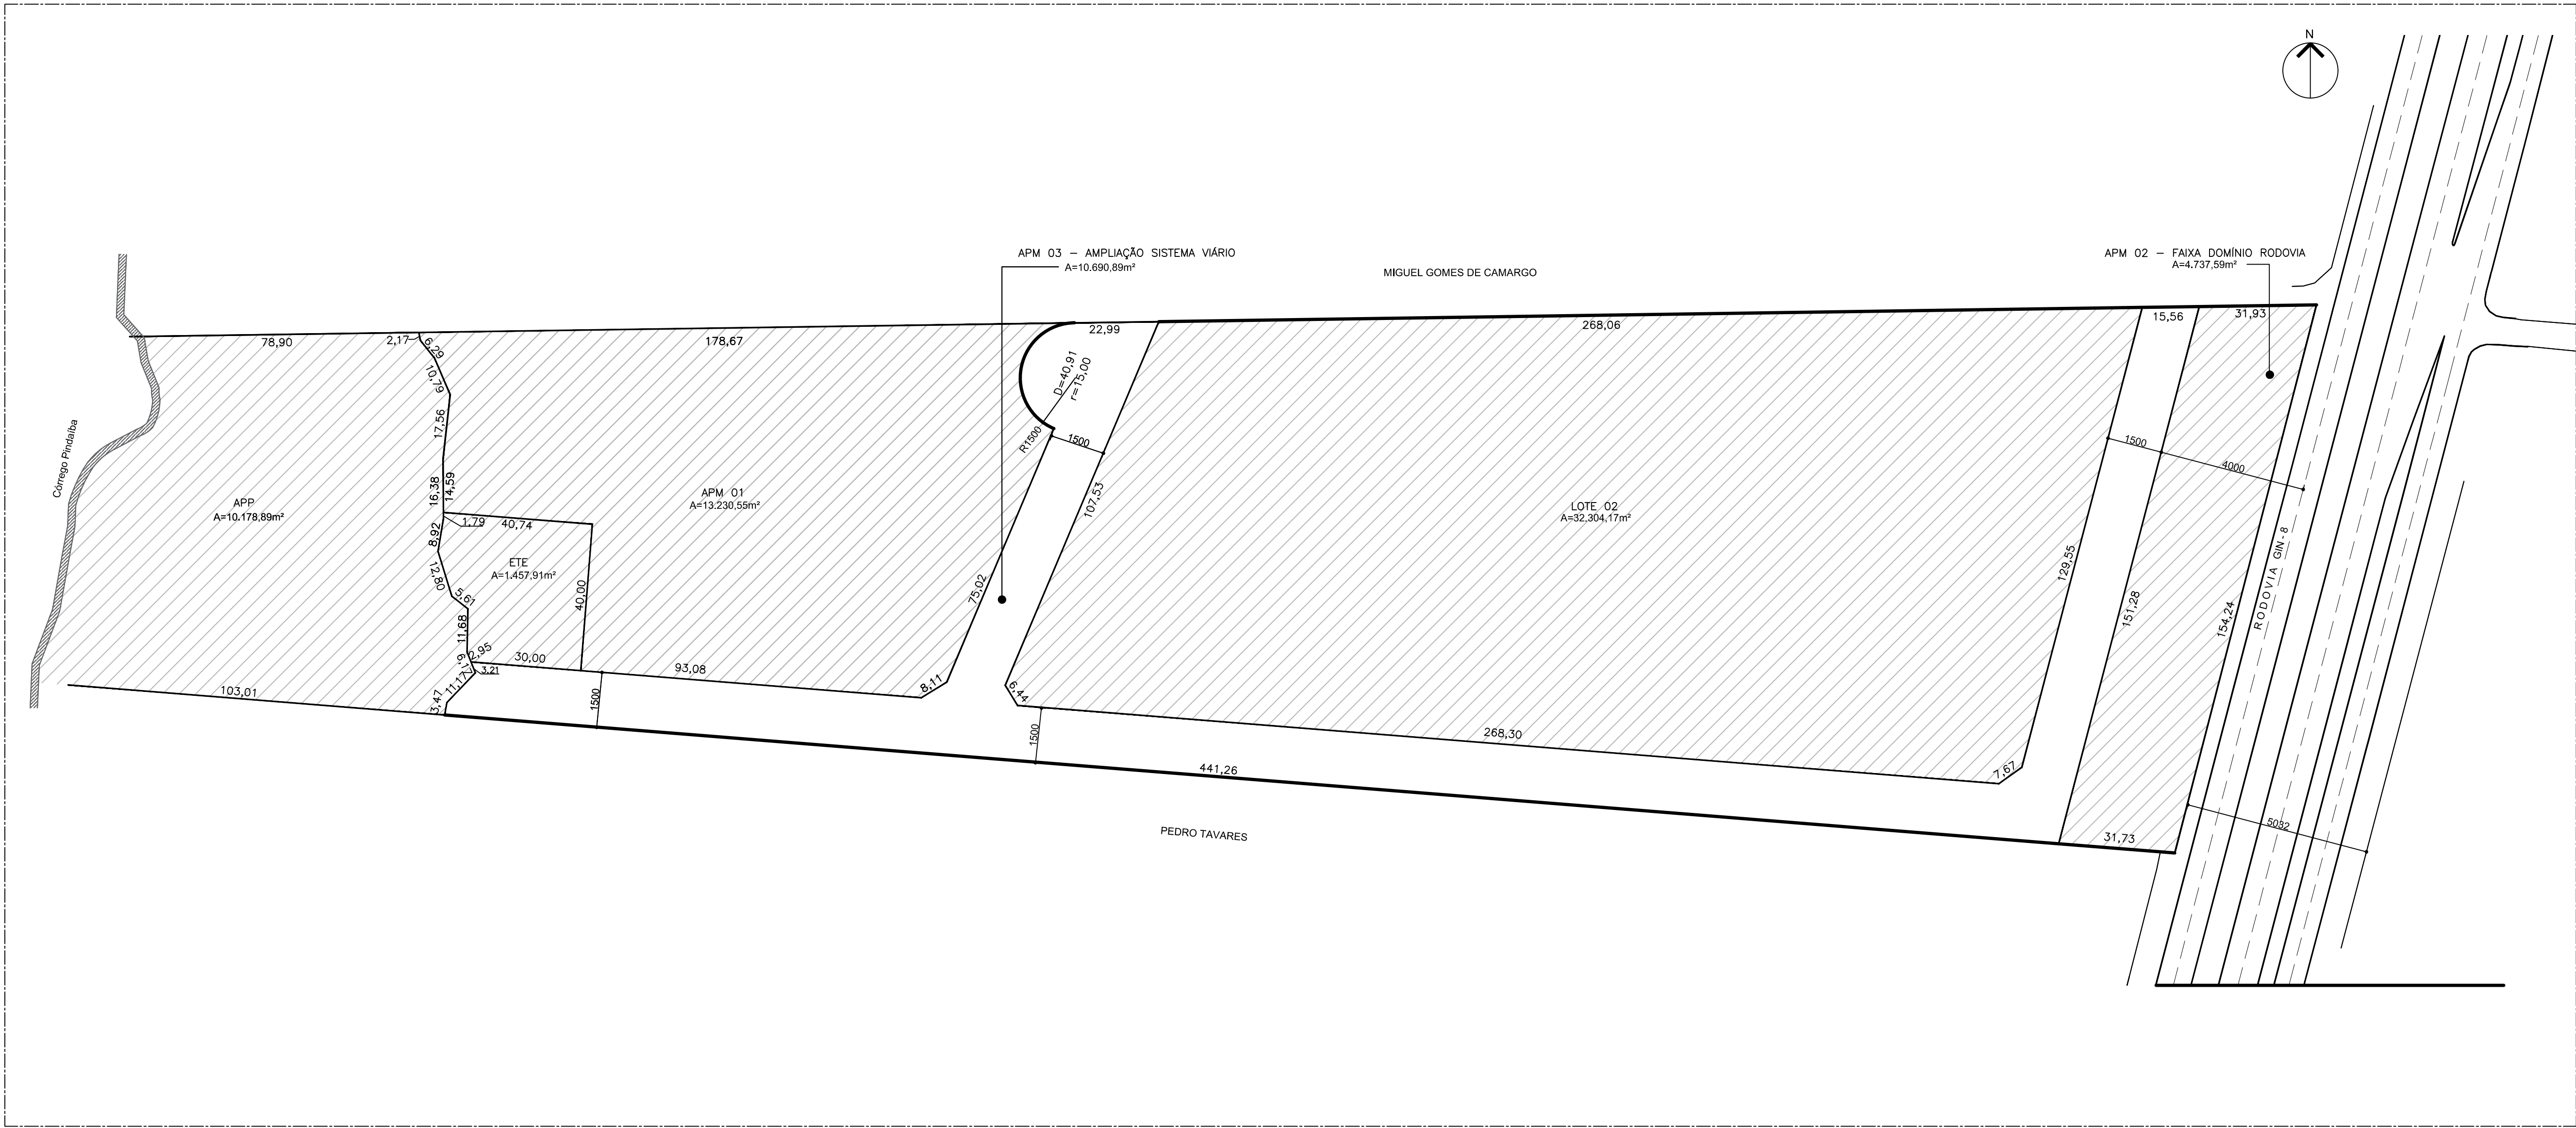

PLANTA DE SITUAÇÃO APÓS DESMEMBRAMENTO
ESCALA 1:1000

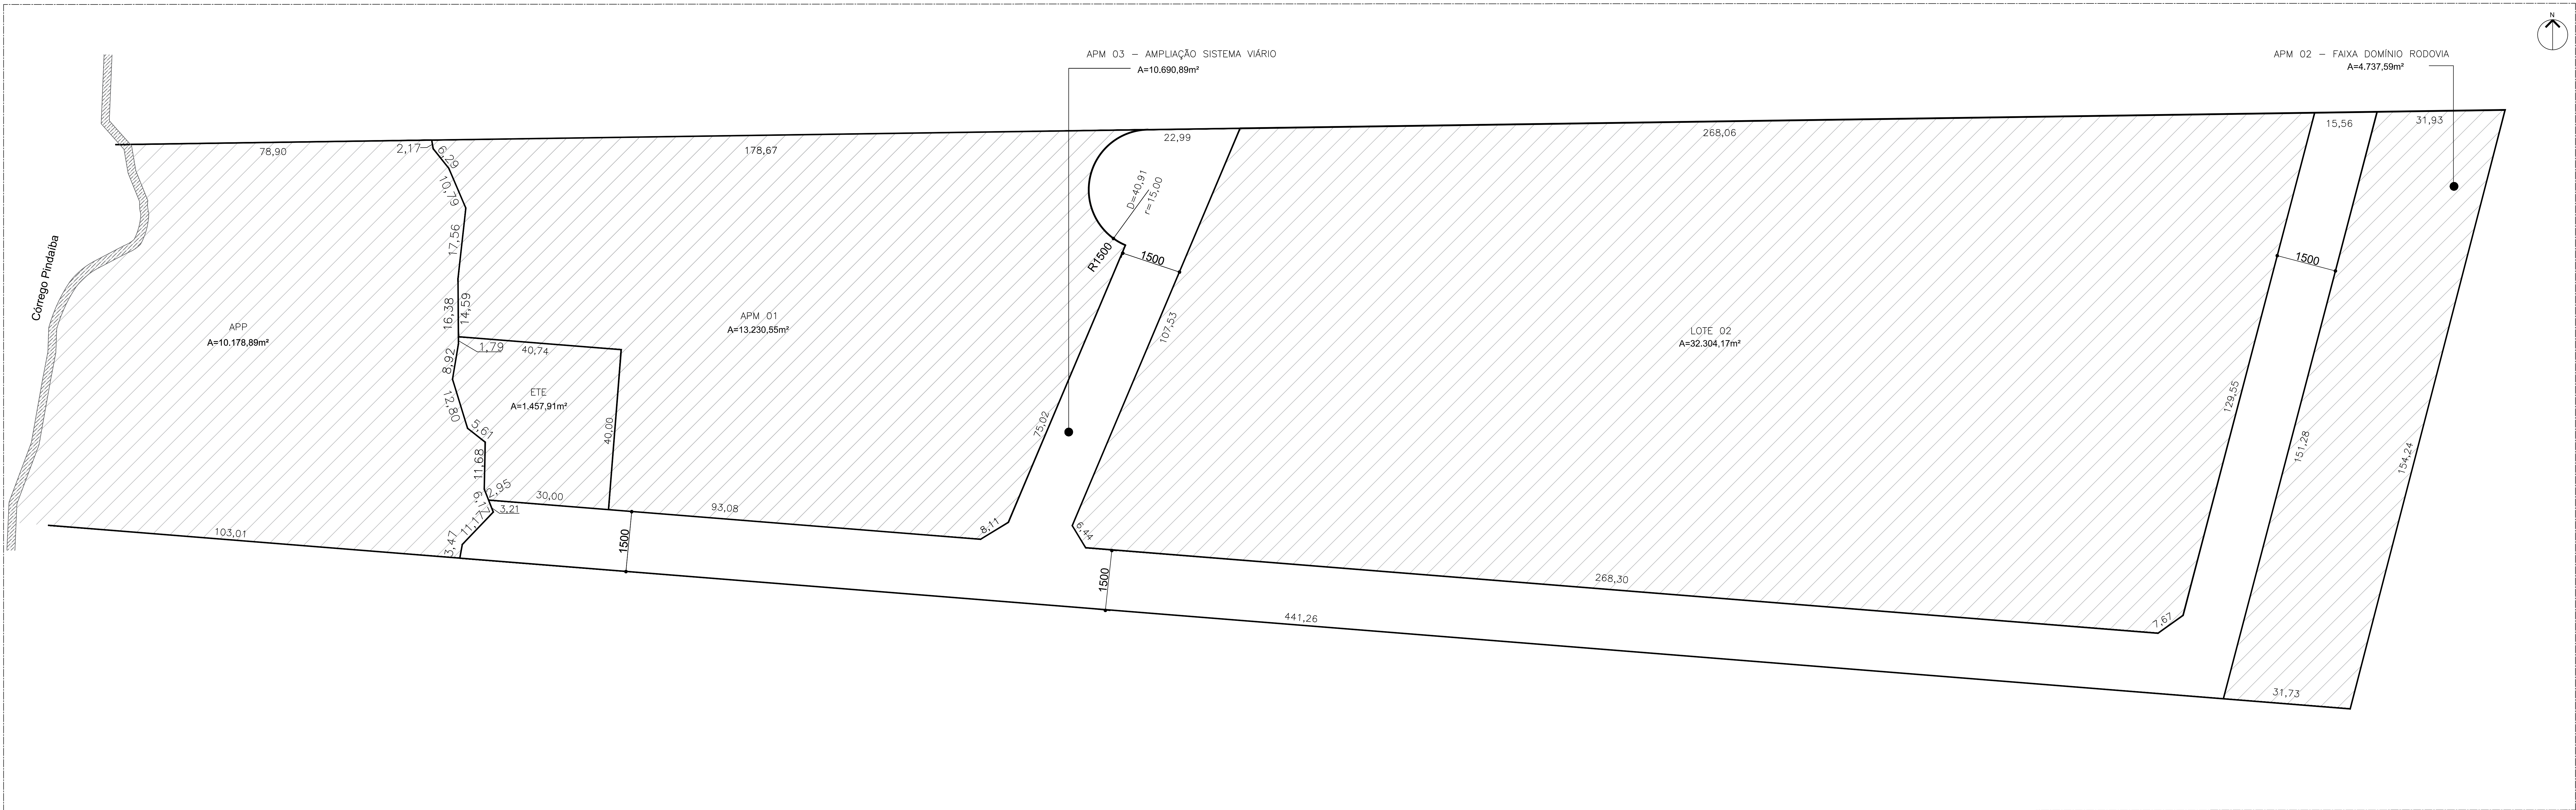

PLANTA DE DESMEMBRAMENTO PROPOSTO
ESCALA 1:500

DESMEMBRAMENTO			
Exemplo: RODOVIA GIN-8, GLEBA DE TERRAS DE Nº 2, FAZENDA DOURADOS, GOIÂNIA - GO			
Proprietário: MASSATOSHI SERGIO KATAYAMA CPF - 385.215.381-04			
Autor do projeto: ARQ.T. URB. ANDREY AMADOR MACHADO CAU- A19477-8			
Aprovação:			
CONTINÚO		ÁREA/LOTES - SITUAÇÃO ATUAL	
- PLANTA DE SITUAÇÃO ATUAL		GLEBA Nº 2	12.000,00m²
- DESMEMBRAMENTO PROPOSTO		APP	10.178,89m²
- PLANTA DE SITUAÇÃO APÓS DESMEMBRAMENTO		ETE	1.457,91m²
		APM 01	13.230,55m²
		LOTE 02	32.304,17m²
		APM 03 - AMPLIAÇÃO SISTEMA VIÁRIO	10.690,89m²
		APM 02 - FAIXA DOMÍNIO RODOVIA	4.737,59m²
INDICADA	DATA:	15/12/2020	DESENHADO: DANIEL NAVES