



PLANTA DE SITUAÇÃO
SEM ESCALA

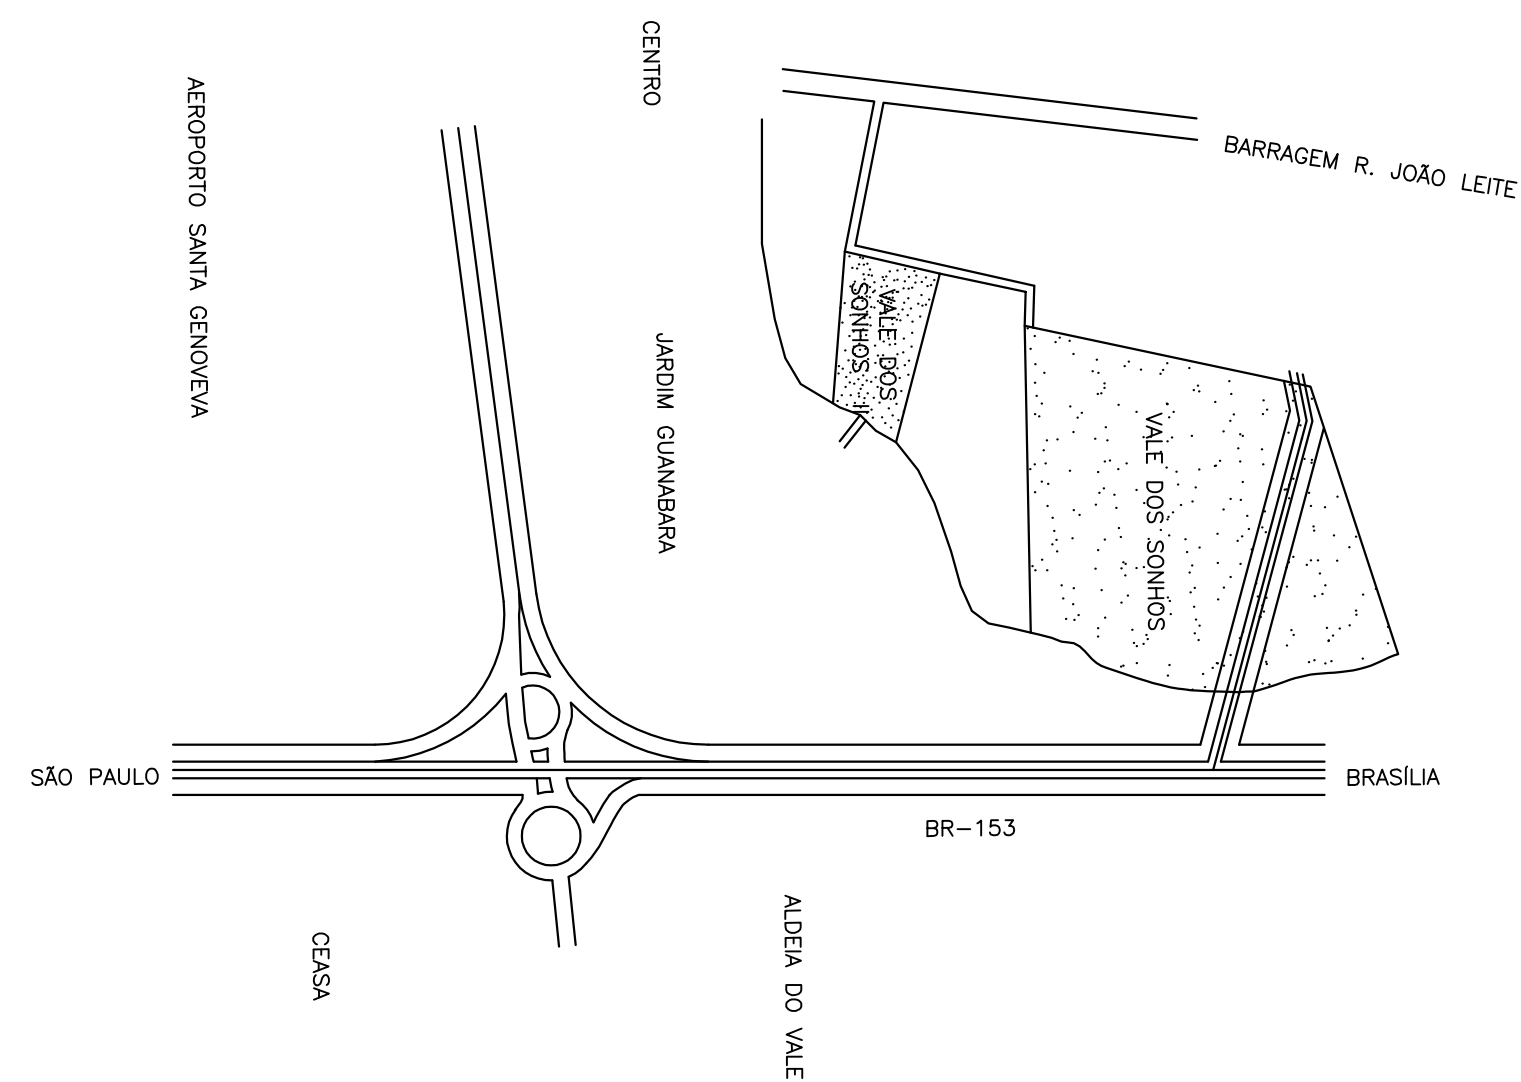


PLANTA NA ESCALA 1:5.000

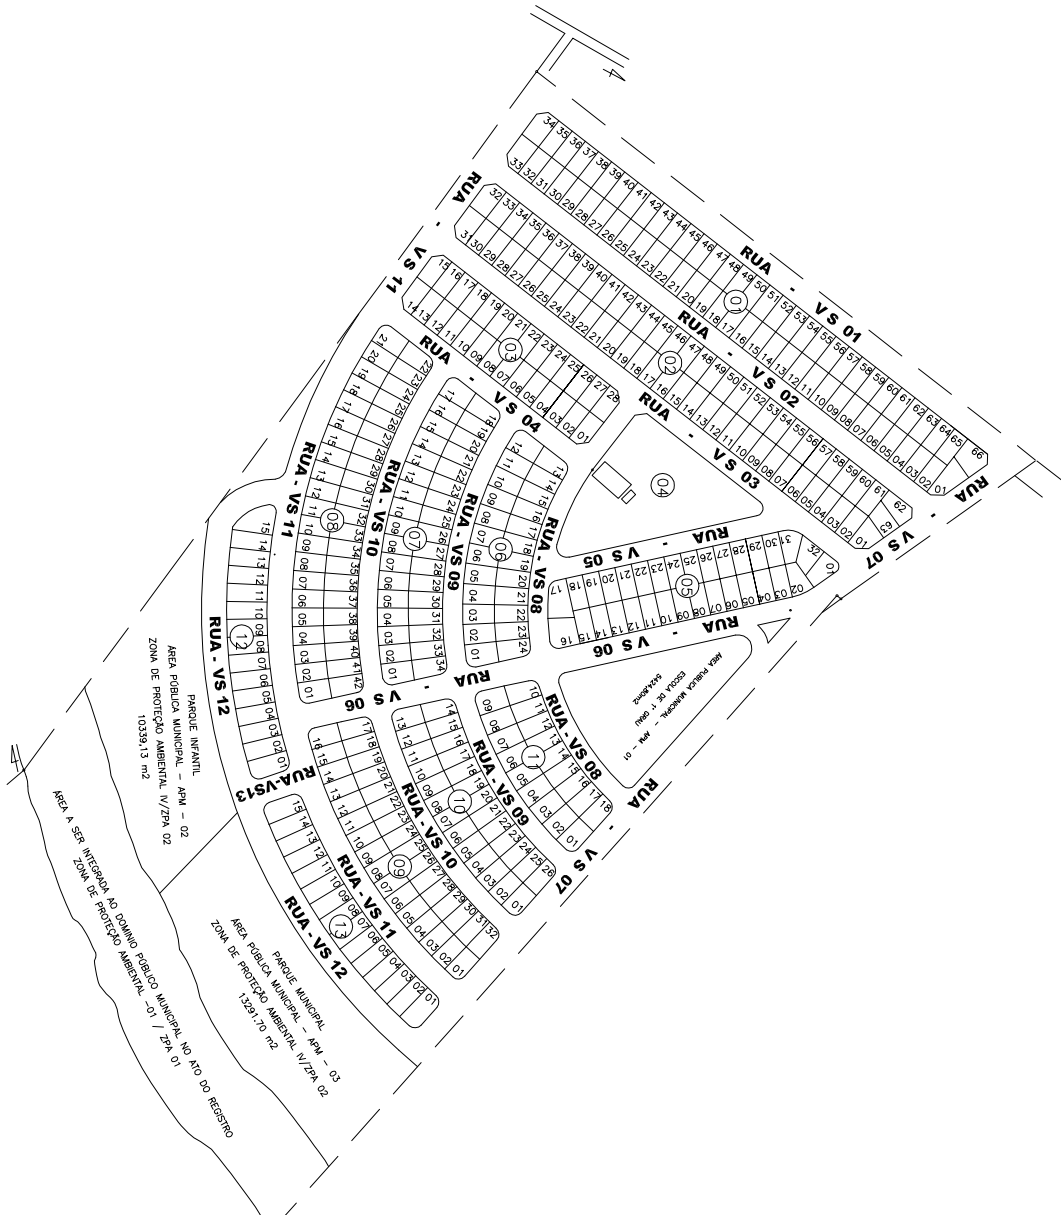

MARIZA GUIMARÃES BRAGANÇA

MOACIR DE ARAUJO RIBEIRO

Dr. JUED JABUR BITTAR

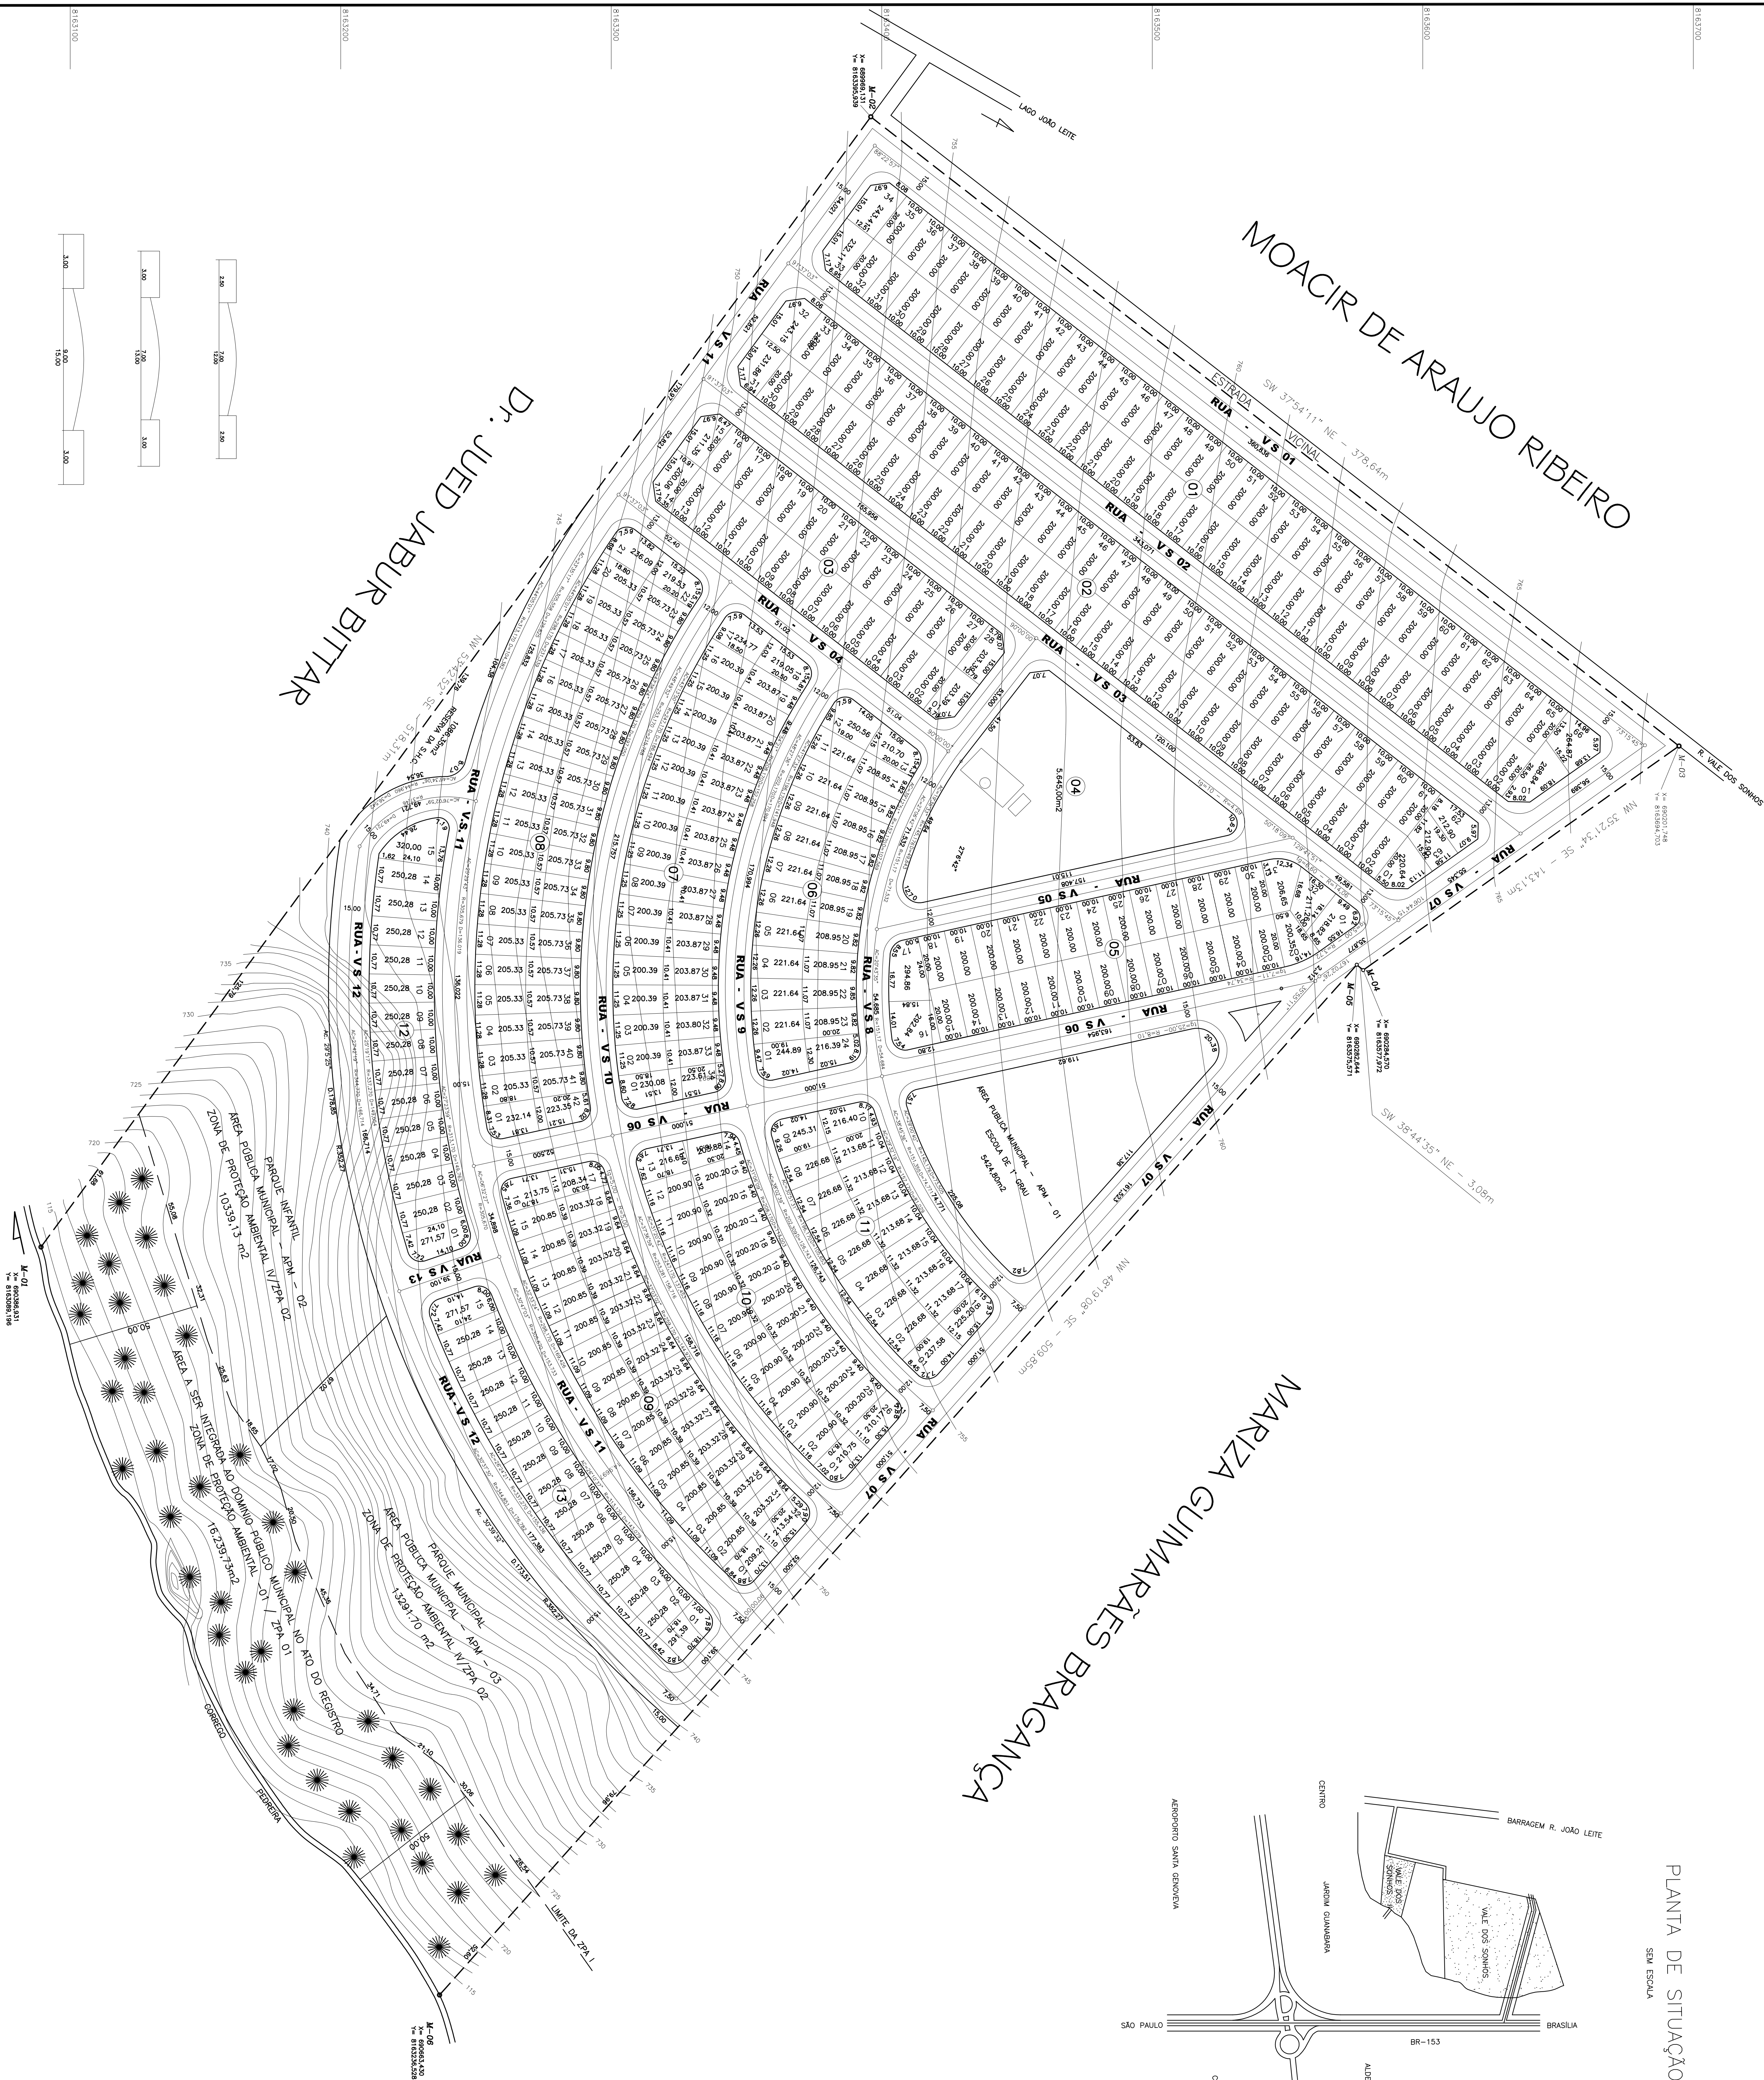

ÁREAS PÚBLICAS MUNICIPAIS				
DESTINOS AO UZU: RECREAÇÃO, INSTITUCIONAL E SISTEMA VIÁRIO				
DISCINUAÇÃO	USO INSTITUCIONAL		USO DE ÁREA VERDE	
	ÁREAS	%	ÁREAS	%
APM 01 - ESCOLA DE 1º GRAU	5.424,80m²	2,80		
APM 02 - 29-IV PARQUE MUNICIPAL			23.832,85m²	12,21
APM 03 - 29-IV ZONA DE PROTEÇÃO AMBIENTAL			18.239,73m²	8,39
TOTAL DAS ÁREAS VERDES E TITUCIONAL			45.295,38m²	23,40
USO E CANCELIZAÇÃO DE TERREIRO			61.040,83m²	31,53
RESUMO				
TOTAL DAS ÁREAS PÚBLICAS	106.336,07m²		54,43	
TOTAL DAS ÁREAS MUNICIPAIS (395 LOTES)	87.263,99m²		45,07	
EUVA ÁREA DE RESERVA DA SHC			193.600,00m²	
ÁREAS A PARCELAR			100,00	


QUADRO DE DICRIMINAÇÃO	
DISCINUAÇÃO	ÁREAS
395 ÁREAS RESIDENCIAIS	86.177,64m ²
QUANTIDADE DE LOTES	395
UMA ÁREA DE RESERVA DA SHC	1.066,35m ²
POPULAÇÃO PREVISIVA	0,56 %
DENSIDADE ABSOLUTA	
DENSIDADE RELATIVA	
DATUM HORIZONTAL E VERTICAL	MO DE BONE LOCALIZADO NO



Secretaria Municipal de Planejamento - SEPPLAN

Você fazendo parte

PROJETO DE URBANIZAÇÃO

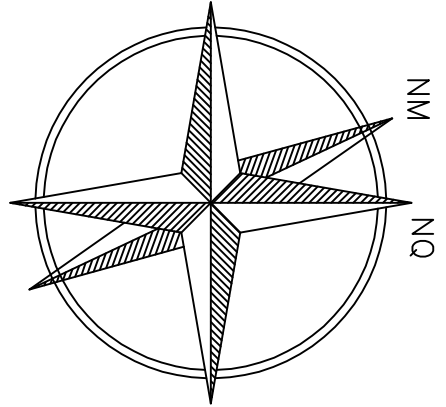

PROJETO DE REGULARIZAÇÃO VALE DOS SONHOS II

ARTIGO 40, LEI FEDERAL 6766/79

PROPRIETÁRIO:

SOCIEDADE HABITACIONAL COMUNITÁRIO

AUTOR DO PROJETO E R.T.:

R.T. PEDRO NOVAES DE BRITO
GRUPO 2020 D-740

PLANTA DE URBANIZAÇÃO

EDIMENSÃO: 197.641,13

DATA: 197.641,13

PROCESSO: 197.641,13

1

1