




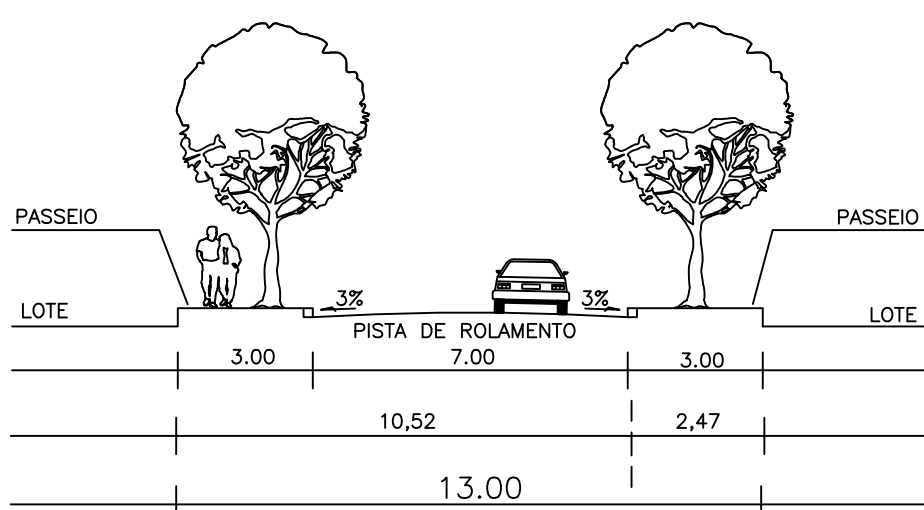

SEÇÃO TRANSVERSAL DAS RUAS DE 13,00m
DETALHE DA RUA 1ª DE JANEIRO Esc 1:200


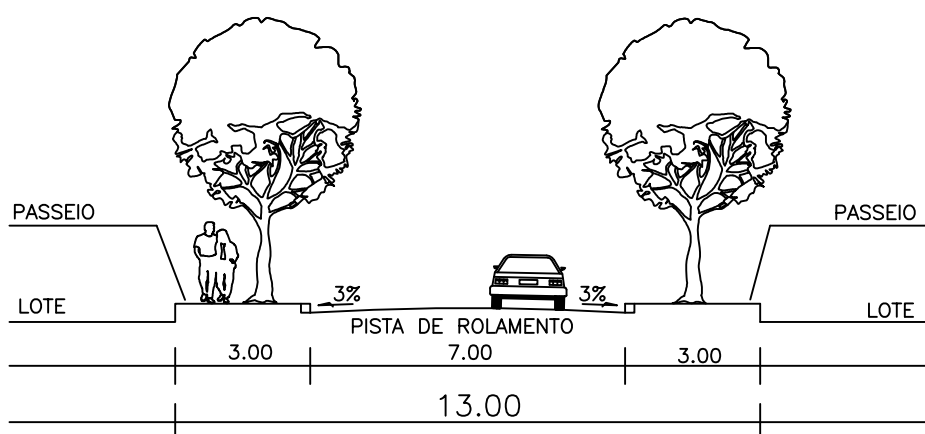


SEÇÃO TRANSVERSAL DAS RUAS DE 13,00m
Esc 1:200

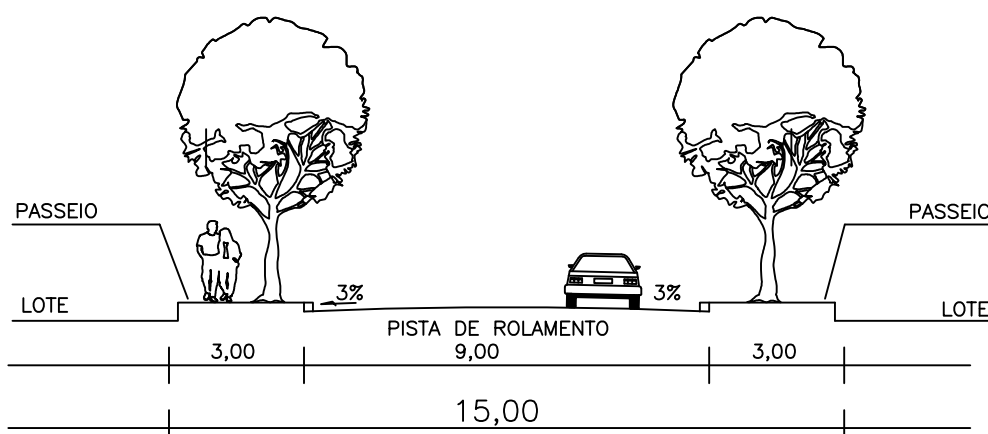

SEÇÃO TRANSVERSAL DAS RUAS DE 15,00 m
Esc 1:200

PLANTA DE SITUAÇÃO : ESCALA 1/5.000

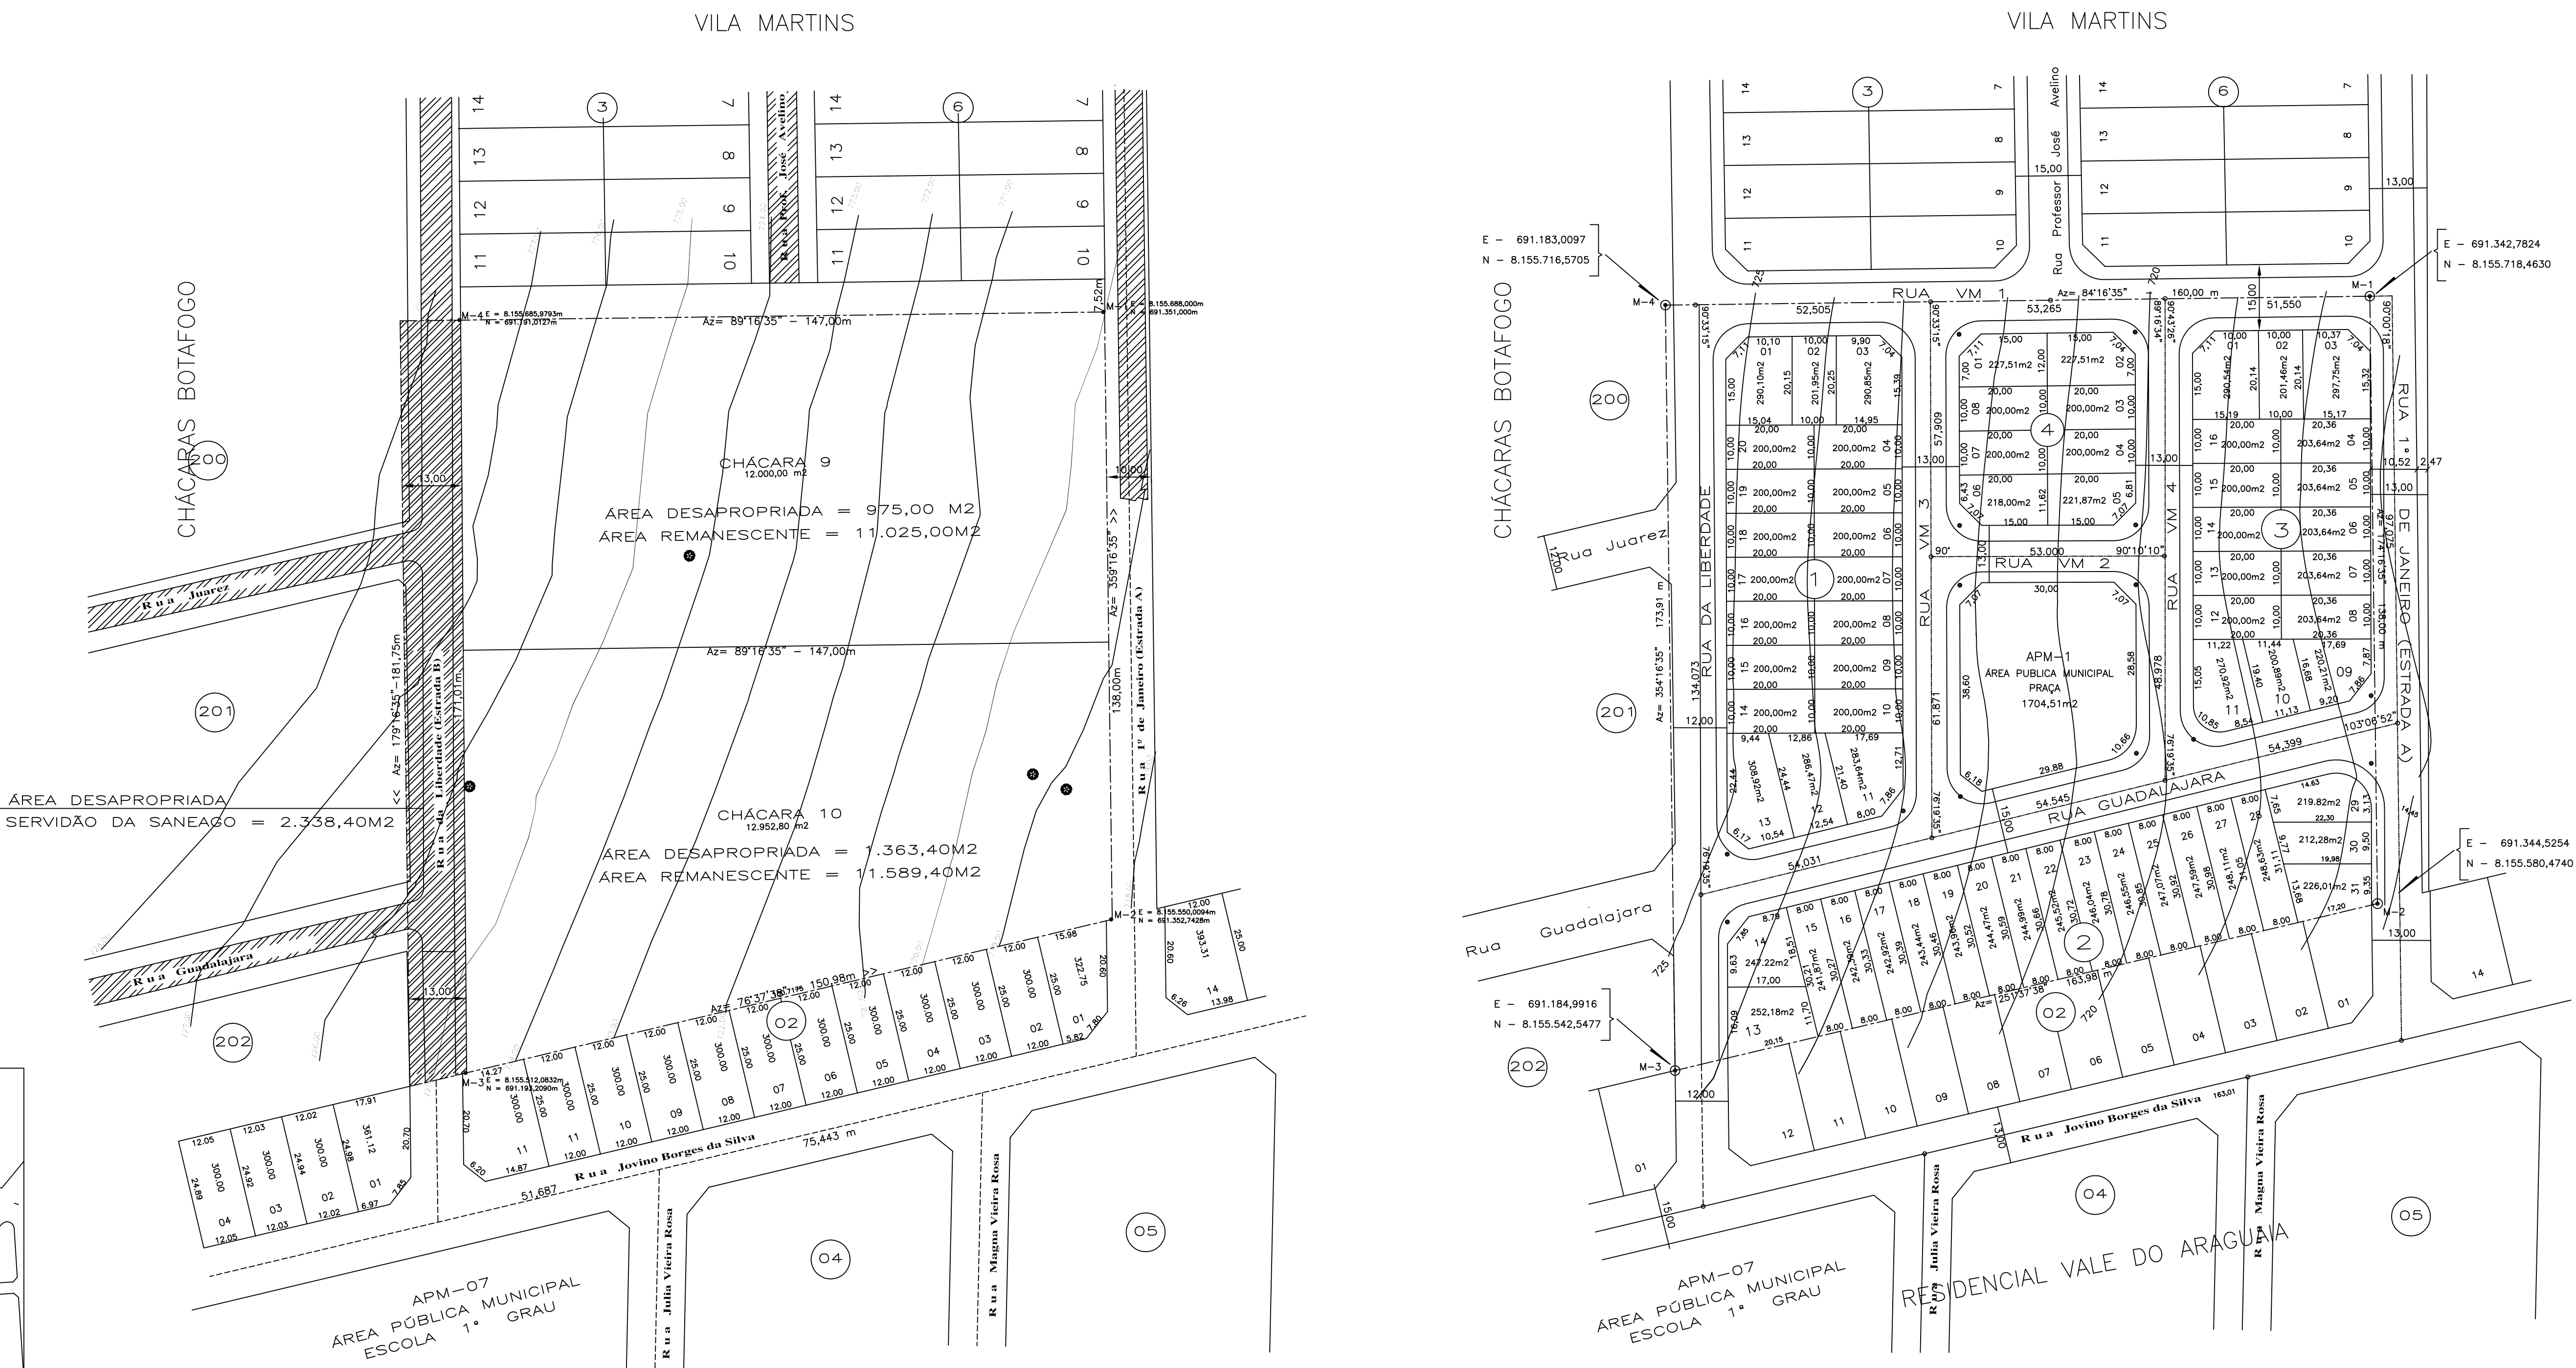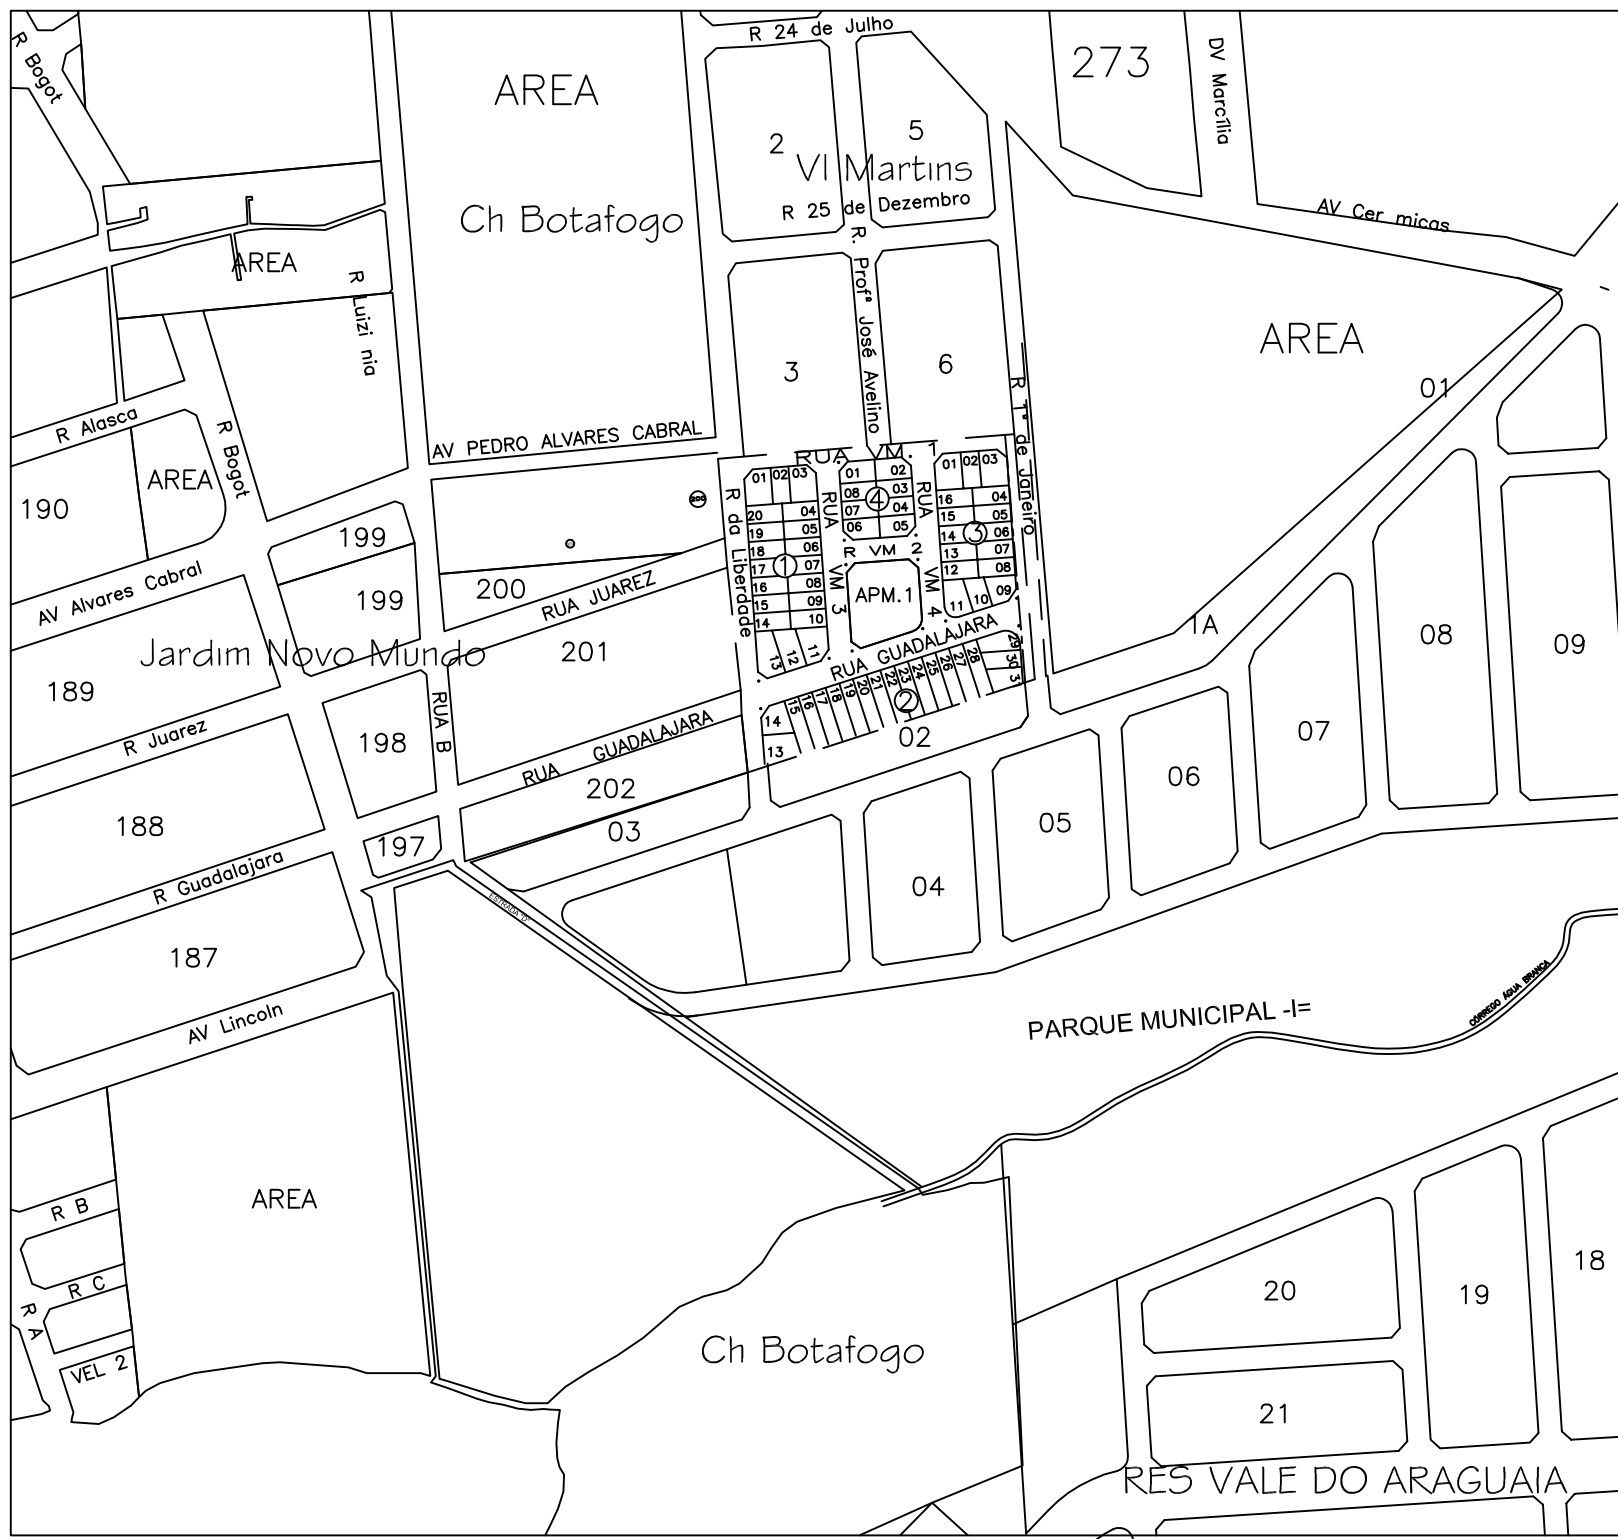

QUADRO DE ÁREAS			
ÁREA ESCRITURADA:	ÁREA MEDIDA (LEV. PLANIALTIMETRICO):	ÁREA DESAPROPRIADA - SERVIÇÃO DA SENEAGO RUA DA LIBERDADE - ESTRADA "B"	ÁREA REMANESCENTE:
- CHÁCARA 09 =12.000,00M2	- CHÁCARA 09 = 12.000,00M2	- CHÁCARAS 09 E 10 = 2.338,40 M2	- CHÁCARA 09 = 11.025,00M2
- CHÁCARA 10 = 13.120,00M2	- CHÁCARA 10 = 12.952,80M2		- CHÁCARA 10 = 11.598,40M2
- TOTAL = 25.120,00M2	- TOTAL = 24.952,80M2		- TOTAL = 22.614,40M2

QUADRO DE DISCRIMINAÇÃO		
63	ÁREA DOS LOTES RESIDENCIAIS	14.247,85 m2
QUANTIDADE DE LOTES		63 LOTES
POPULAÇÃO PREVISTA		239,4 HABITANTES
DENSIDADE ABSOLUTA		105,416 HAB./HA.
DENSIDADE RELATIVA		167,045 HAB./HA
DATUM HORIZONTAL E VERTICAL		
VERTICE LOCALIZADO NA MARQUISE DO ESTADIO SERRA DOURADA		
E = 688.446,210m		
N = 8.152.998,740m		
ALTITUDE = 826,71m		

ÁREAS PÚBLICAS MUNICIPAIS DESTINADAS AO LAZER, RECREAÇÃO, INSTITUCIONAIS E SISTEMA VIÁRIO			
DISCRIMINAÇÃO	USO INSTITUCIONAL		USO DE LAZER E RECREAÇÃO
	ÁREAS - M2	%	ÁREAS - M2 %
APM - 01 - PRAÇA	-----	-----	1.704,51 7,505
TOTAL DE ÁREA DE LAZER	-----	-----	1.704,51 7,505
TOTAL DE ÁREA DESTINADA AO LAZER		1.704,51 m2	7,505
VIAS E CANALIZAÇÃO DE TRÁFEGO		6.758,46 m2	29,759
RESUMO			
TOTAL DE ÁREAS PÚBLICAS		8.462,97m2	37,264%
TOTAL DE ÁREAS ALIENÁVEIS (63 Lotes)		14.247,85 m2	62,736%
ÁREA PARCELADA		22.710,82m2	100.000%

Goiânia

SMHAB

SECRETARIA MUNICIPAL DE HABITAÇÃO

OBRA: "VILA MARTINS - EXTENSÃO"

LOCAL: LOTEAMENTO DAS CHÁCARAS 09 E 10 - CHÁCARAS BOTAFOGO - JARDIM NOVO MUNDO
LEI COMPLEMENTAR 031/94 ART. 55 INCISO III e DECRETOS REGULAMENTADORES Nos.156/95 e 299/95
PROCESSO Nº 235595/94

SECRETÁRIO DE HABITAÇÃO		IRAM SARAIVA JÚNIOR		URBANISMO
PROPRIETÁRIO(A):		PREFEITURA MUNICIPAL DE GOIÂNIA		
AUTOR (A) PROJETO: E RESP. TÉCNICO		ARQ. URB.: LEONICE BARROS GALVÃO - CREA 1539/D-Go.		
CONTEÚDO:				Nº FRANCHA: 1/1
PLANTA URBANÍSTICA				ESCALA(S): INDICADAS

DISCRIMINAÇÃO:	ÁREA DO TERRENO:	DA SERVIDÃO / SANEAGO:	A PARCELAR:
ESCRITURADA:	DO LEV. TOPOGRÁFICO:		
CHÁCARA 09 = 12.000,00 M2	CHÁCARA 09 = 12.000,00 M2	2.338,40 M2	22.614,40 M2
CHÁCARA 10 = 13.120,00 M2	CHÁCARA 10 = 12.952,80 M2		
TOTAL = 25.120,00 M2	TOTAL = 24.952,80 M2		

APROVAÇÃO	
Arquivo digital: PROJ 08 - CPMO DOCUMENTOS/PROJETOS DE PARCELAMENTO/EMPLANTAO UN - PAZ - COVETAS.DWG	
Desenho: MAGALHÃES	Data: 08/11/2005