
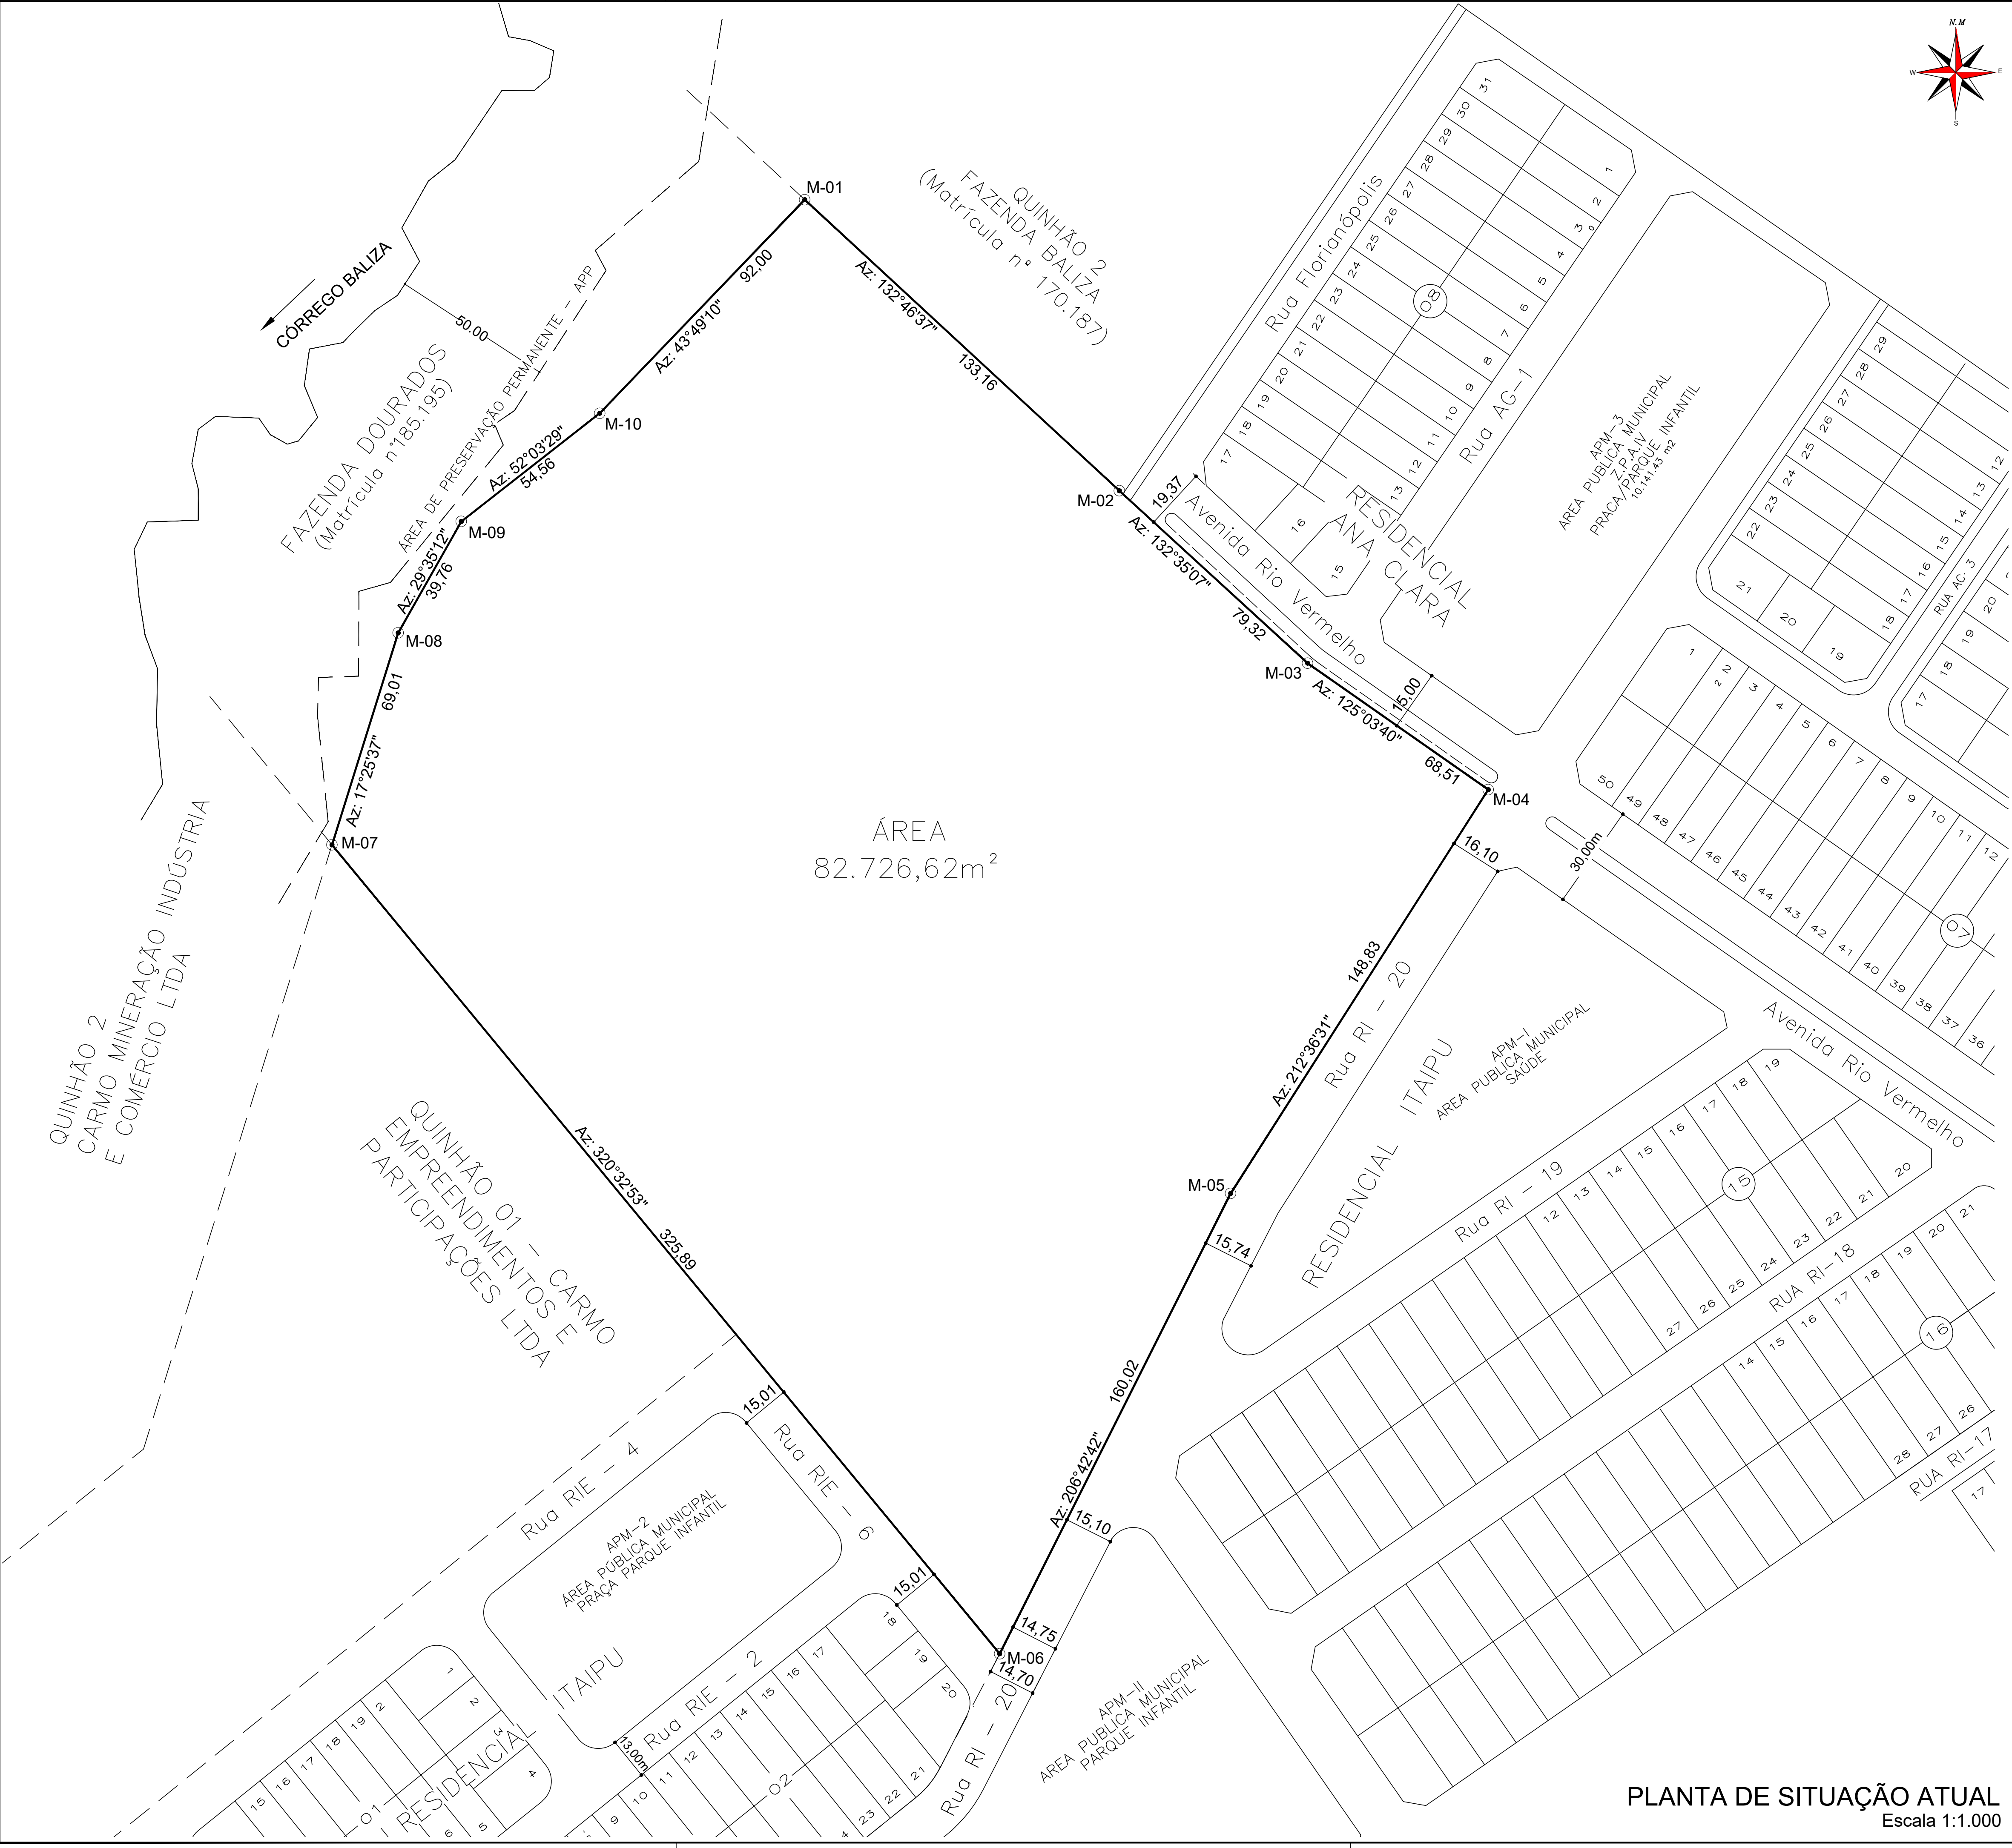


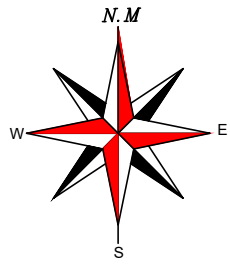

PROJETO DE DESMEMBRAMENTO

PROCESSO Nº 43055

ENDEREÇO:

Avenida Rio Vermelho com Rua RI-20 com Rua RIE-6, Gleba 02, Fazenda Dourados, Zona de Expansão Urbana - Goiânia - Goiás.

PROPRIETÁRIO(A):


D B MULSER LTDA - CNPJ: 07.748.919/0001-07

AUTOR DO PROJETO:

VILA BRASIL ENGENHARIA E PARTICIPAÇÕES - CNPJ: 26.602.020/0001-26
p. p. FLAVIO MENDES GARCIA - 19996/D-GO

APROVAÇÃO:

CONTEÚDO:		PLANTA DE SITUAÇÃO ATUAL		FOLHA:
		Gleba 02 (Mat. nº 185.196)		82.726,62 m²
- PLANTA DE SITUAÇÃO ATUAL		PLANTA DE SITUAÇÃO APÓS DESMEMBRAMENTO		1/3
- DESMEMBRAMENTO PROPOSTO		ÁREA 01		
		3.925,44 m²		
		ÁREA 02		
		27.157,27 m²		
		ÁREA 03		
		28.856,67 m²		
		ÁREA 04		
		2.454,90 m²		
		ÁREA 05		
		3.648,48 m²		
		ÁREA 06		
		11.733,69 m²		
		ÁREA 07		
		4.149,29 m²		
		ÁREA 08		
		21,78 m²		
ESCALA:	DATA:			
INDICADA	02/06/2025			

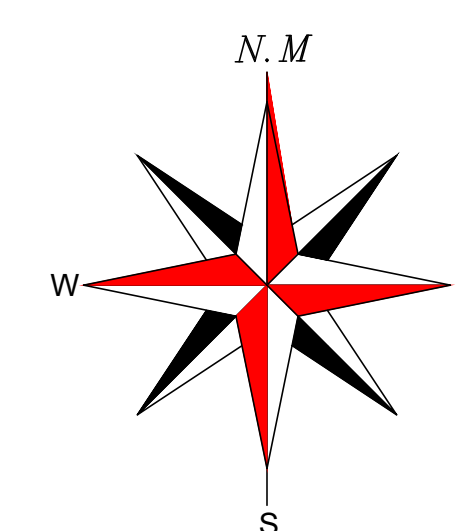

A.P.M. 02 - Área Pública Municipal
(Área a ser doada para futura
adequação do Sistema Viário)

Área: 3.648,48m²

A.P.M. 01 - Área Pública Municipal
(Área a ser doada para futura
adequação do Sistema Viário)

Área: 4.254,99m²

Área 03
Área: 28.856,67m²

ÁREA 01

Área: 3.925,44m²

A.P.M. 03 - Área Pública Municipal

Área: 10.713,69m²

A.P.M. 04 - Área Pública Municipal
(Área a ser doada para futura
adequação do Sistema Viário)

Área: 4.148,29m²

Área 02
Área: 27.157,27m²

A.P.M. 05 - Área Pública Municipal
(Área a ser doada para futura
adequação do Sistema Viário)




Área: 21.79m²

DESMEMBRAMENTO PROPOSTO
Escala 1:500

Adequação necessária para atender os 15,00M referente ao alargamento da Rua RI-20.

DETALHE A.P.M. 05
Escala 1:150

PROJETO DE DESMEMBRAMENTO PROCESSO Nº 43055																																
ENDEREÇO: Avenida Rio Vermelho com Rua RI-20 com Rua RIE-6, Gleba 02, Fazenda Dourados, Zona de Expansão Urbana - Goiânia - Goiás.																																
PROPRIETÁRIO(A):	Atividade: Desmembramento Assinatura: Nome: D B MULSER CPF: 027.748.919-0001-07 _____ D B MULSER LTDA - CNPJ: 07.748.919/0001-07																															
AUTOR DO PROJETO:	Atividade: Desmembramento Assinatura: Nome: FLAVIO MENDES GARCIA CPF: 027.748.919-0001-07 _____ VILA BRASIL ENGENHARIA E PARTICIPAÇÕES - CNPJ: 26.802.020/0001-26 p. p. FLAVIO MENDES GARCIA - 1999610-GO																															
APROVAÇÃO:																																
CONTEÚDO: - PLANTA DE SITUAÇÃO ATUAL - DESMEMBRAMENTO PROPOSTO - PLANTA DE SITUAÇÃO APÓS DESMEMBRAMENTO																																
ESCALA:	<table><thead><tr><th colspan="2">PLANTA DE SITUAÇÃO ATUAL</th><th>FOLHA</th></tr></thead><tbody><tr><td>GOIÂNIA (GO - Nº 105.198)</td><td>02.728.562-771</td><td></td></tr><tr><td colspan="3">PLANTA DE SITUAÇÃO APÓS DESMEMBRAMENTO</td></tr><tr><td>ÁREA (m²)</td><td>3.902,41 m²</td><td></td></tr><tr><td>ÁREA (m²)</td><td>27.107,47 m²</td><td></td></tr><tr><td>ÁREA (m²)</td><td>10.607,47 m²</td><td></td></tr><tr><td>A.P.M. (m²) - TERREIRO/ESTACIONAMENTO</td><td>4.254,92 m²</td><td></td></tr><tr><td>A.P.M. (m²) - ÁREA DE PAVIMENTAÇÃO</td><td>3.902,41 m²</td><td></td></tr><tr><td>A.P.M. (m²) - ÁREA DE PAVIMENTAÇÃO</td><td>10.713,40 m²</td><td></td></tr><tr><td>A.P.M. (m²) - ÁREA DE PAVIMENTAÇÃO</td><td>4.138,24 m²</td><td></td></tr></tbody></table>	PLANTA DE SITUAÇÃO ATUAL		FOLHA	GOIÂNIA (GO - Nº 105.198)	02.728.562-771		PLANTA DE SITUAÇÃO APÓS DESMEMBRAMENTO			ÁREA (m²)	3.902,41 m²		ÁREA (m²)	27.107,47 m²		ÁREA (m²)	10.607,47 m²		A.P.M. (m²) - TERREIRO/ESTACIONAMENTO	4.254,92 m²		A.P.M. (m²) - ÁREA DE PAVIMENTAÇÃO	3.902,41 m²		A.P.M. (m²) - ÁREA DE PAVIMENTAÇÃO	10.713,40 m²		A.P.M. (m²) - ÁREA DE PAVIMENTAÇÃO	4.138,24 m²		
PLANTA DE SITUAÇÃO ATUAL		FOLHA																														
GOIÂNIA (GO - Nº 105.198)	02.728.562-771																															
PLANTA DE SITUAÇÃO APÓS DESMEMBRAMENTO																																
ÁREA (m²)	3.902,41 m²																															
ÁREA (m²)	27.107,47 m²																															
ÁREA (m²)	10.607,47 m²																															
A.P.M. (m²) - TERREIRO/ESTACIONAMENTO	4.254,92 m²																															
A.P.M. (m²) - ÁREA DE PAVIMENTAÇÃO	3.902,41 m²																															
A.P.M. (m²) - ÁREA DE PAVIMENTAÇÃO	10.713,40 m²																															
A.P.M. (m²) - ÁREA DE PAVIMENTAÇÃO	4.138,24 m²																															
INDICADA	DATA: 02/06/2025																															

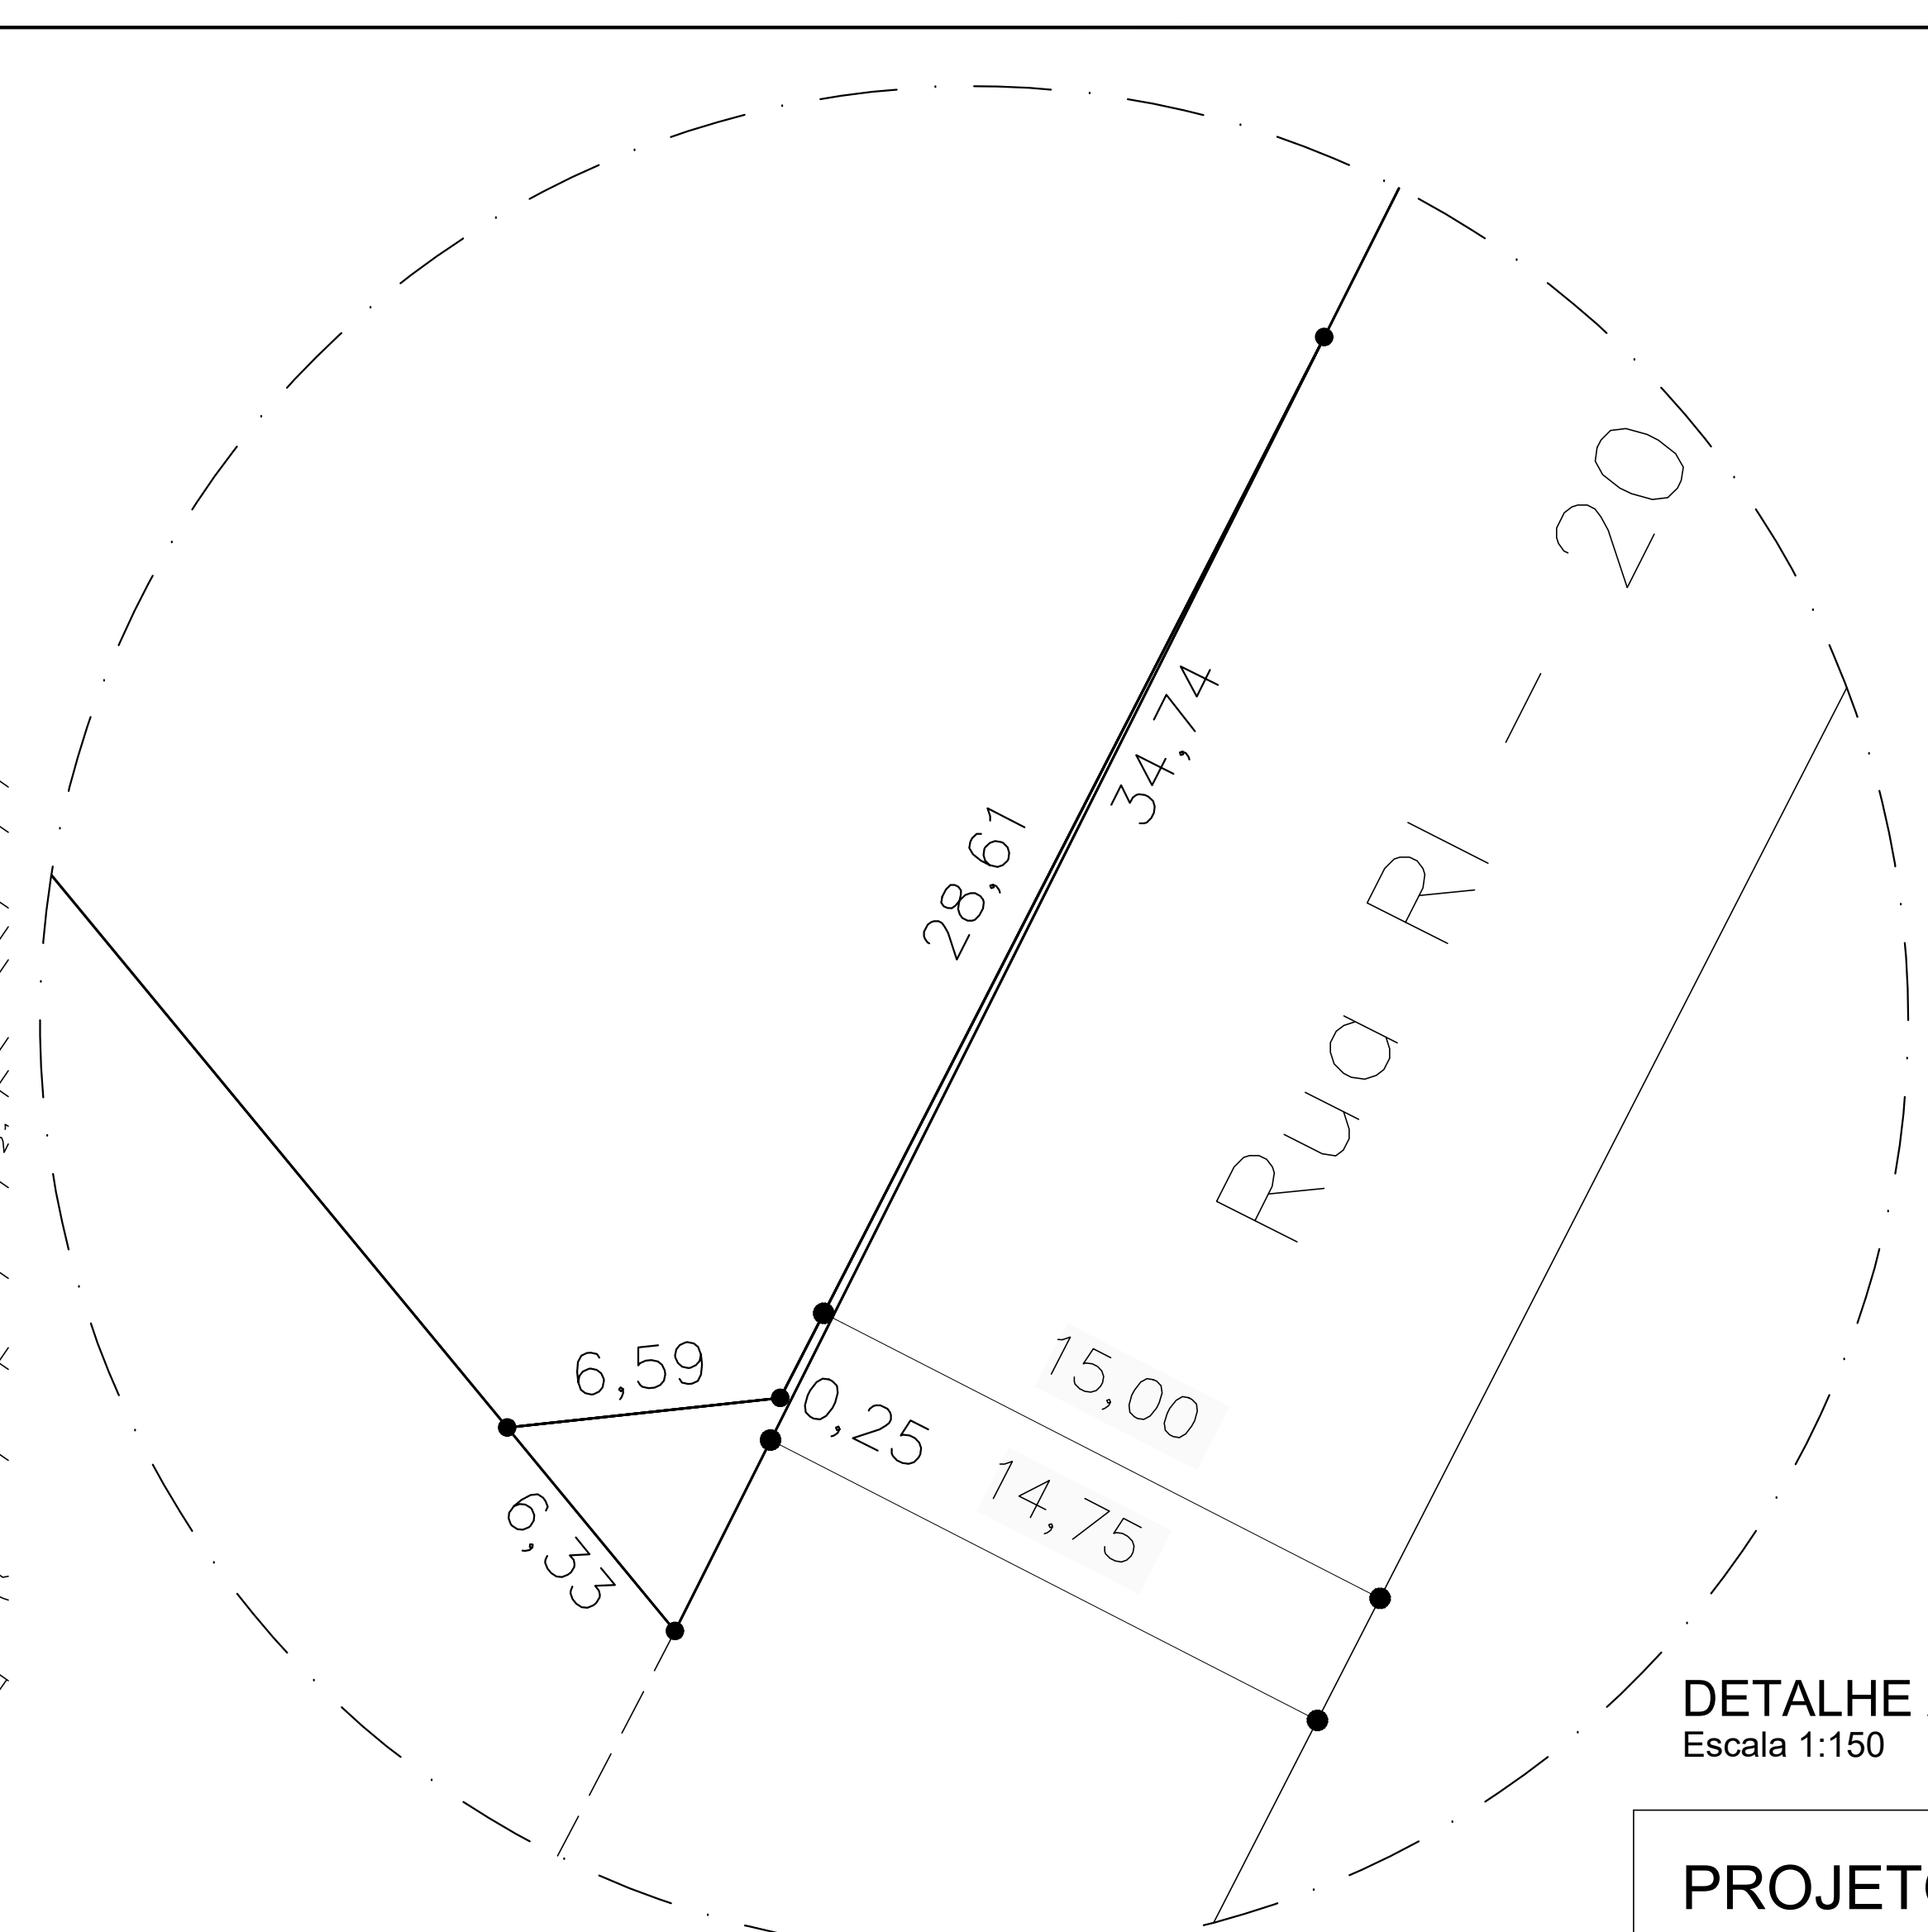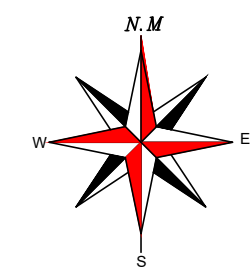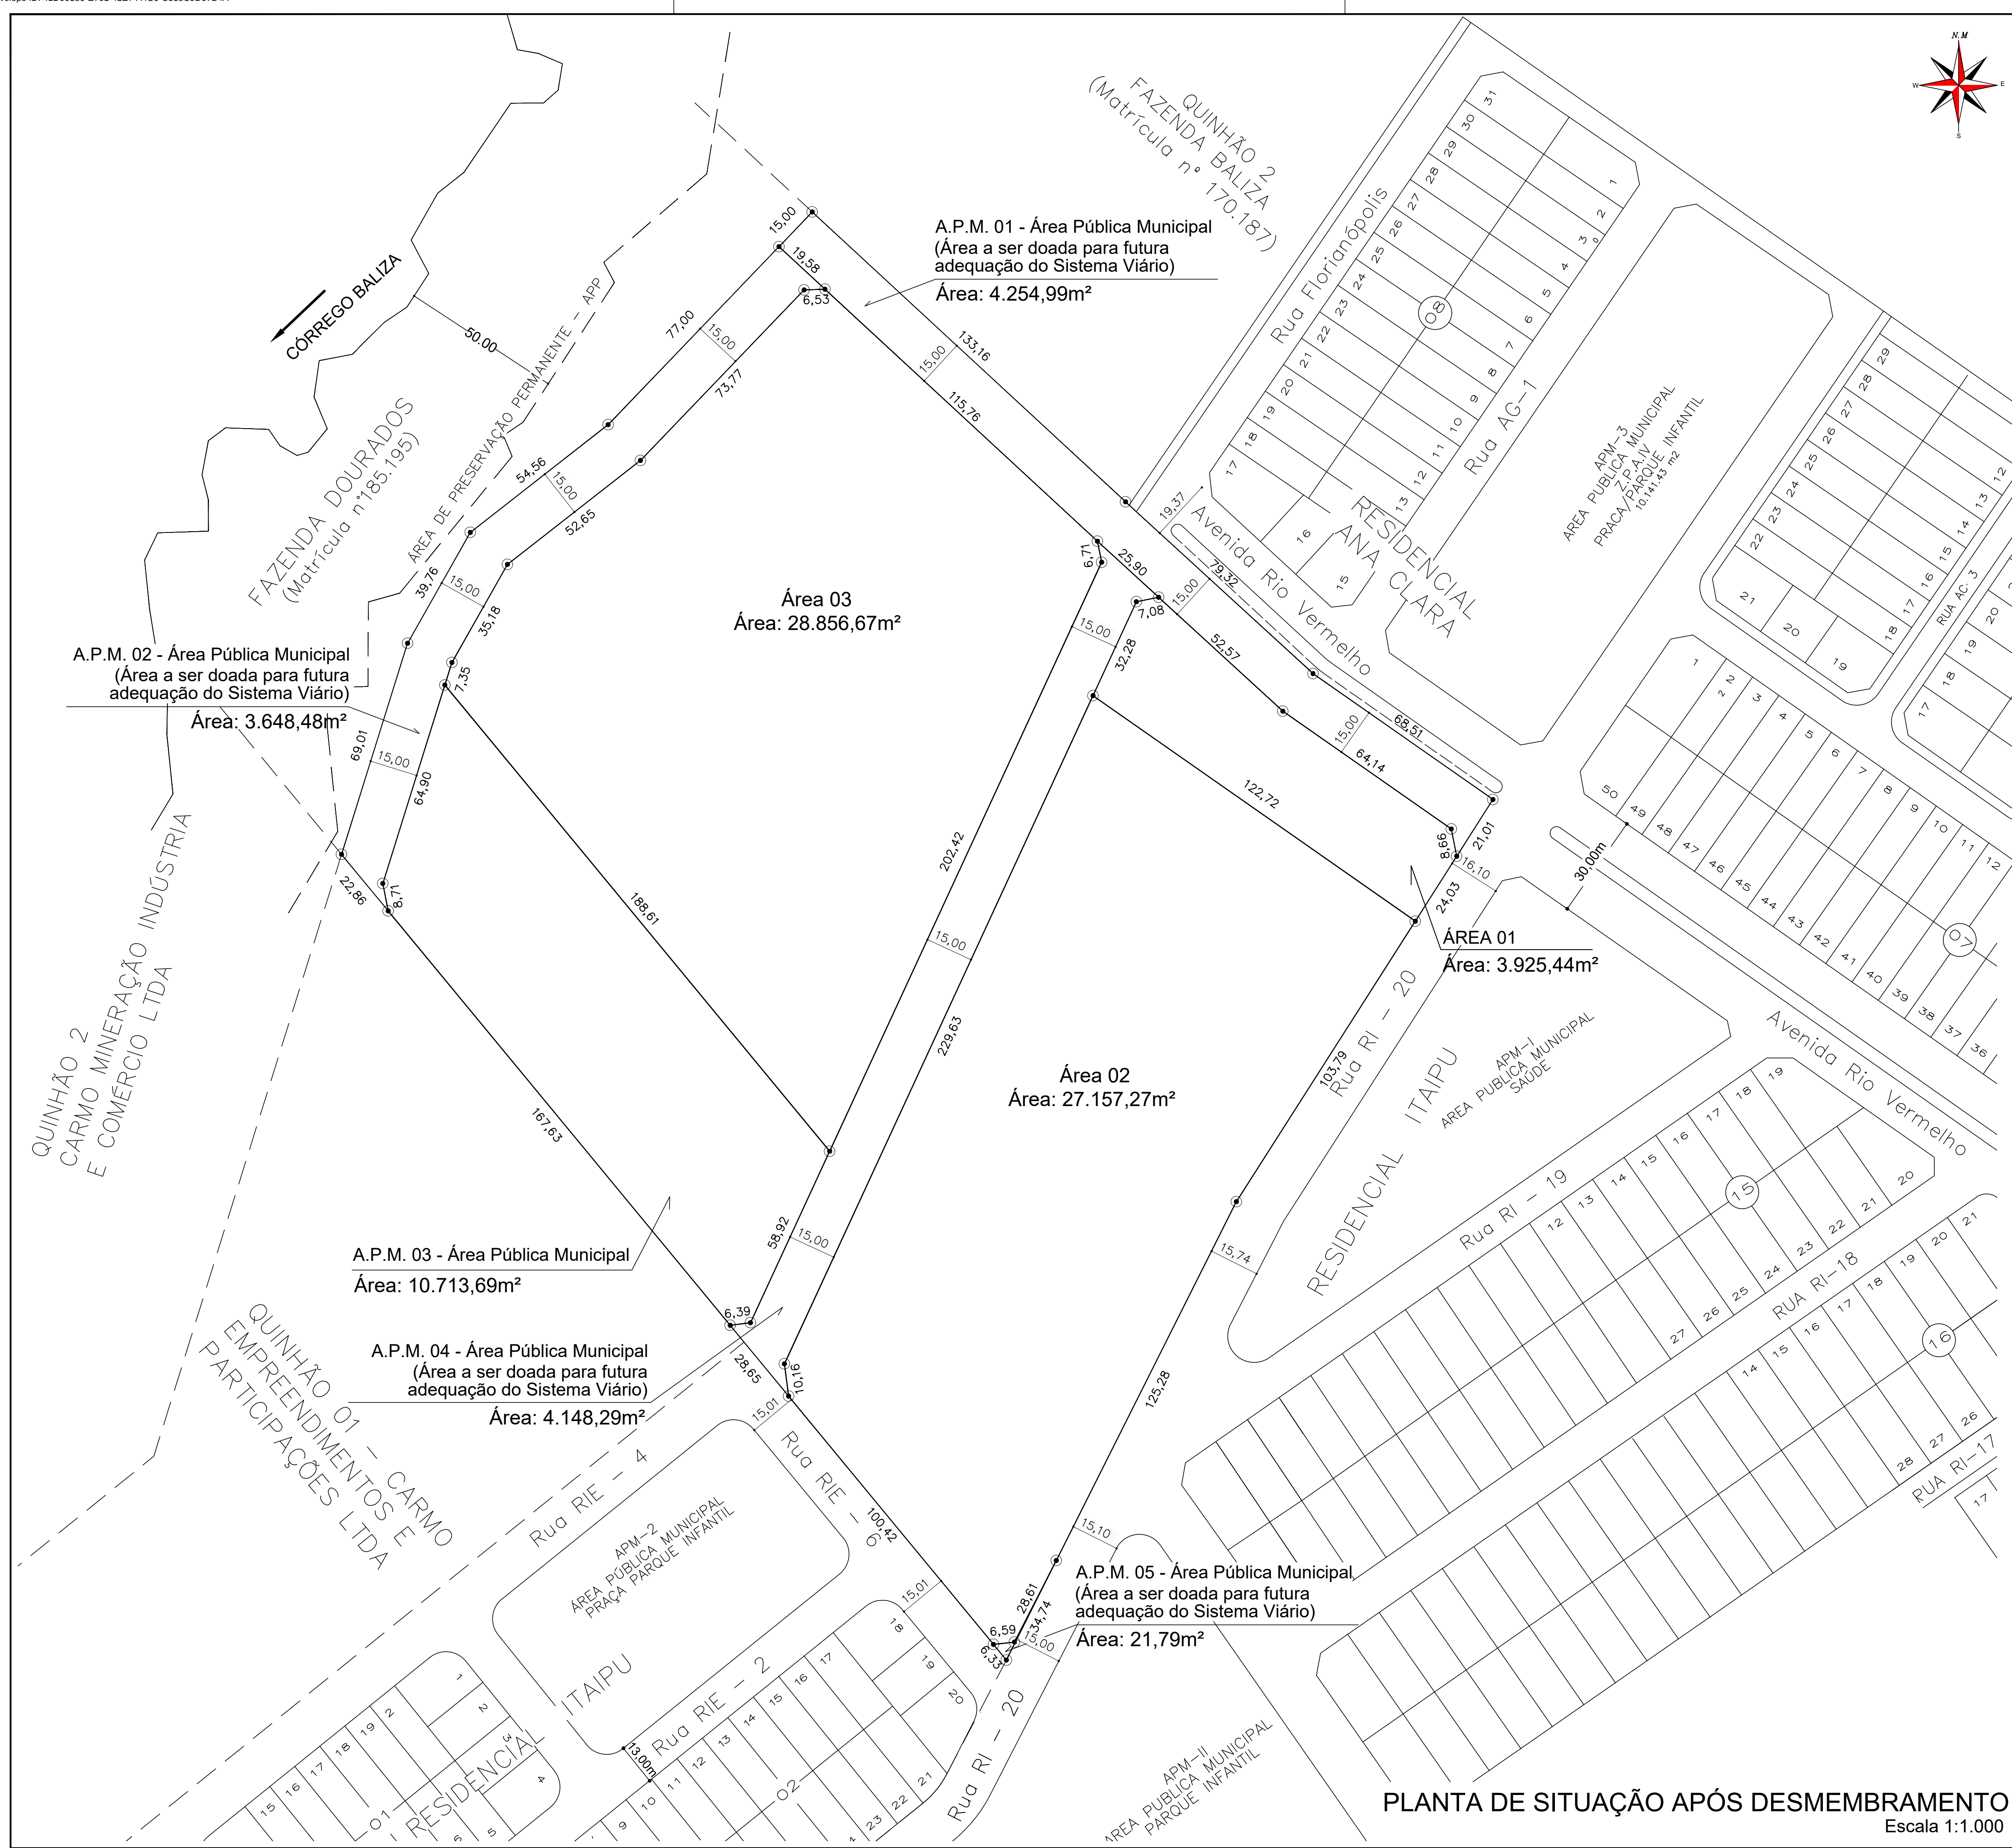

Adequação necessária para atender os 15,00m referente ao alargamento da Rua RI-20.

DETALHE A.P.M. 05
Escala 1:150

PROJETO DE DESMEMBRAMENTO

PROCESSO Nº 43055

ENDEREÇO:
Avenida Rio Vermelho com Rua RI-20 com Rua RIE-6, Gleba 02, Fazenda Dourados, Zona de Expansão Urbana - Goiânia - Goiás.

PROPRIETÁRIO(A):
D B MULSER LTDA - CNPJ: 07.748.919/0001-07

AUTOR DO PROJETO:
VILA BRASIL ENGENHARIA E PARTICIPAÇÕES - CNPJ: 26.602.020/0001-26
p. p. FLAVIO MENDES GARCIA - 19996/D-GO

APROVAÇÃO:	
CONTEÚDO:	PLANTA DE SITUAÇÃO ATUAL
- PLANTA DE SITUAÇÃO ATUAL	Gleba 02 (Mat. nº 185.196) 82.726,62 m²
- DESMEMBRAMENTO PROPOSTO	PLANTA DE SITUAÇÃO APÓS DESMEMBRAMENTO
- PLANTA DE SITUAÇÃO APÓS DESMEMBRAMENTO	ÁREA 01 3.925,44 m²
	ÁREA 02 27.157,27 m²
	ÁREA 03 28.856,67 m²
	ÁREA 04 4.148,29 m²
	ÁREA 05 21,79 m²
ESCALA:	INDICADA
DATA:	02/06/2025

PLANTA DE SITUAÇÃO APÓS DESMEMBRAMENTO
Escala 1:1.000