PLOTAR NA ESCALA 1:1500

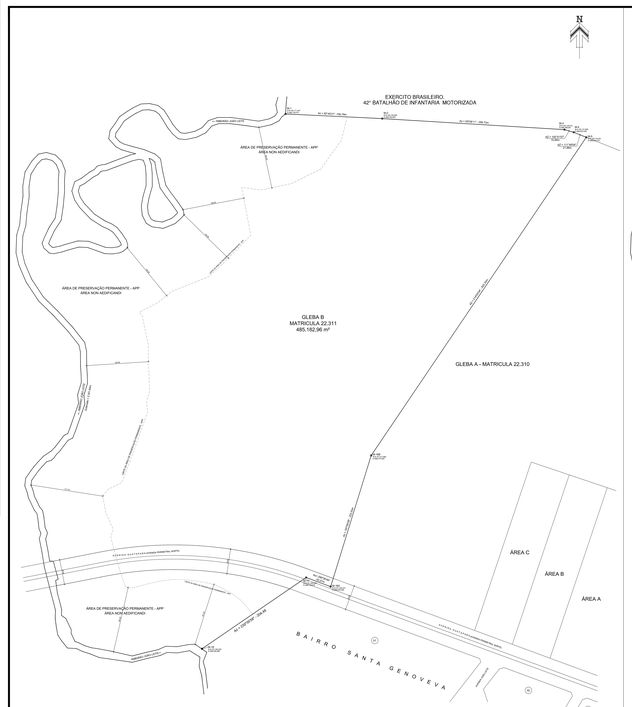

SITUAÇÃO ATUAL
ESCALA 1:1500

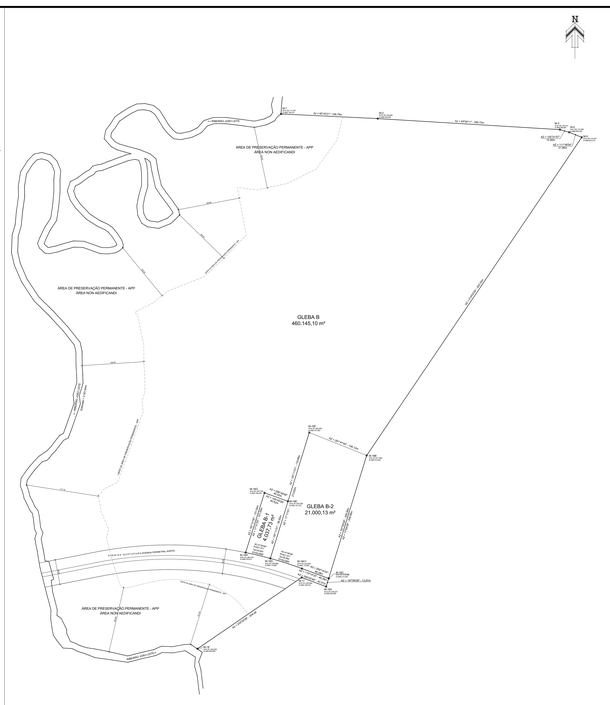

DESMEMBRAMENTO PROPOSTO
ESCALA 1:1500

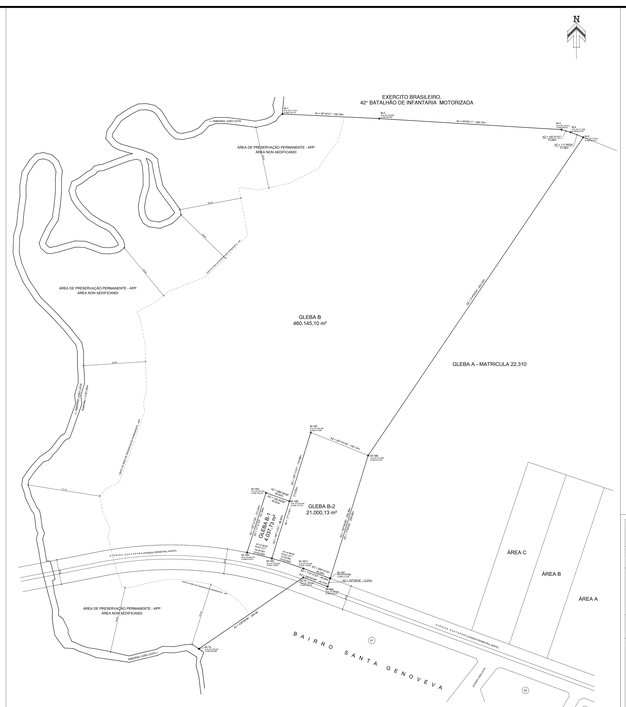

SITUAÇÃO APÓS DESMEMBRAMENTO
ESCALA 1:1500

"PROJETO DE DESMEMBRAMENTO"

IMÓVEL:
AVENIDA QUATAPARÁ (AVENIDA PERIMETRAL NORTE), GLEBA B, FAZENDA COLINA, GOIÂNIA GOIÁS

PROPRIETÁRIO:
ANDREA CRISTINA MOTA MARQUES COSTA CARMO CPF: 000.000.000-00
LYANDRA MOTA MARQUES COSTA CPF: 00.000.000-00
THIAGO GONÇALVES COSTA CPF: 000.000.000-00
LEANDRO MARQUES COSTA CPF: 00.000.000-00

AUTOR DO PROJETO:
KNEF CIVIL VERGIL LOPES DA SILVA
CRA-GO 5890 - CNPJ: 000.000/0-0

OBRA:
DESMEMBRAMENTO PROPOSTO
GLEBA B - MATRICULA 22.311 (PARTE)
AVENIDA QUATAPARÁ (AVENIDA PERIMETRAL NORTE)
GOIÂNIA - GOIÁS

ESCALA: INDICADA	DATA: 15/03/2021	ARQ. CIVIL: 07.000.000-00	PRANCHA: 1/1
		ARQ. TEC.: 07.000.000-00	
		ENG. CIVIL: 07.000.000-00	
		ENG. TEC.: 07.000.000-00	
		DESENHO:	PLOTER: PLOTER

IMPRESSÃO

ESCALA	INDICADA
PAPEL	INDICADO
MODO IMPRES.	Conforme configuração

COR		PENA	ESPESSURA
RED	1	7	0,10
YELLOW	2	7	0,20
GREEN	3	7	0,30
CYAN	4	7	0,20
BLUE	5	7	0,40
MAGENTA	6	7	0,60
WHITE	7	7	0,70
COR	9	7	0,10
COR	13	13	0,15
COR	12	12	0,15
COR	32	32	0,15
COR	40	7	0,10
COR	50	50	0,20
COR	94	94	0,15
COR	150	7	0,20
COR	151	151	0,15
COR	156	156	0,10
COR	161	161	0,15
COR	251	7	0,10
COR	253	7	0,15
COR	254	254	0,15