

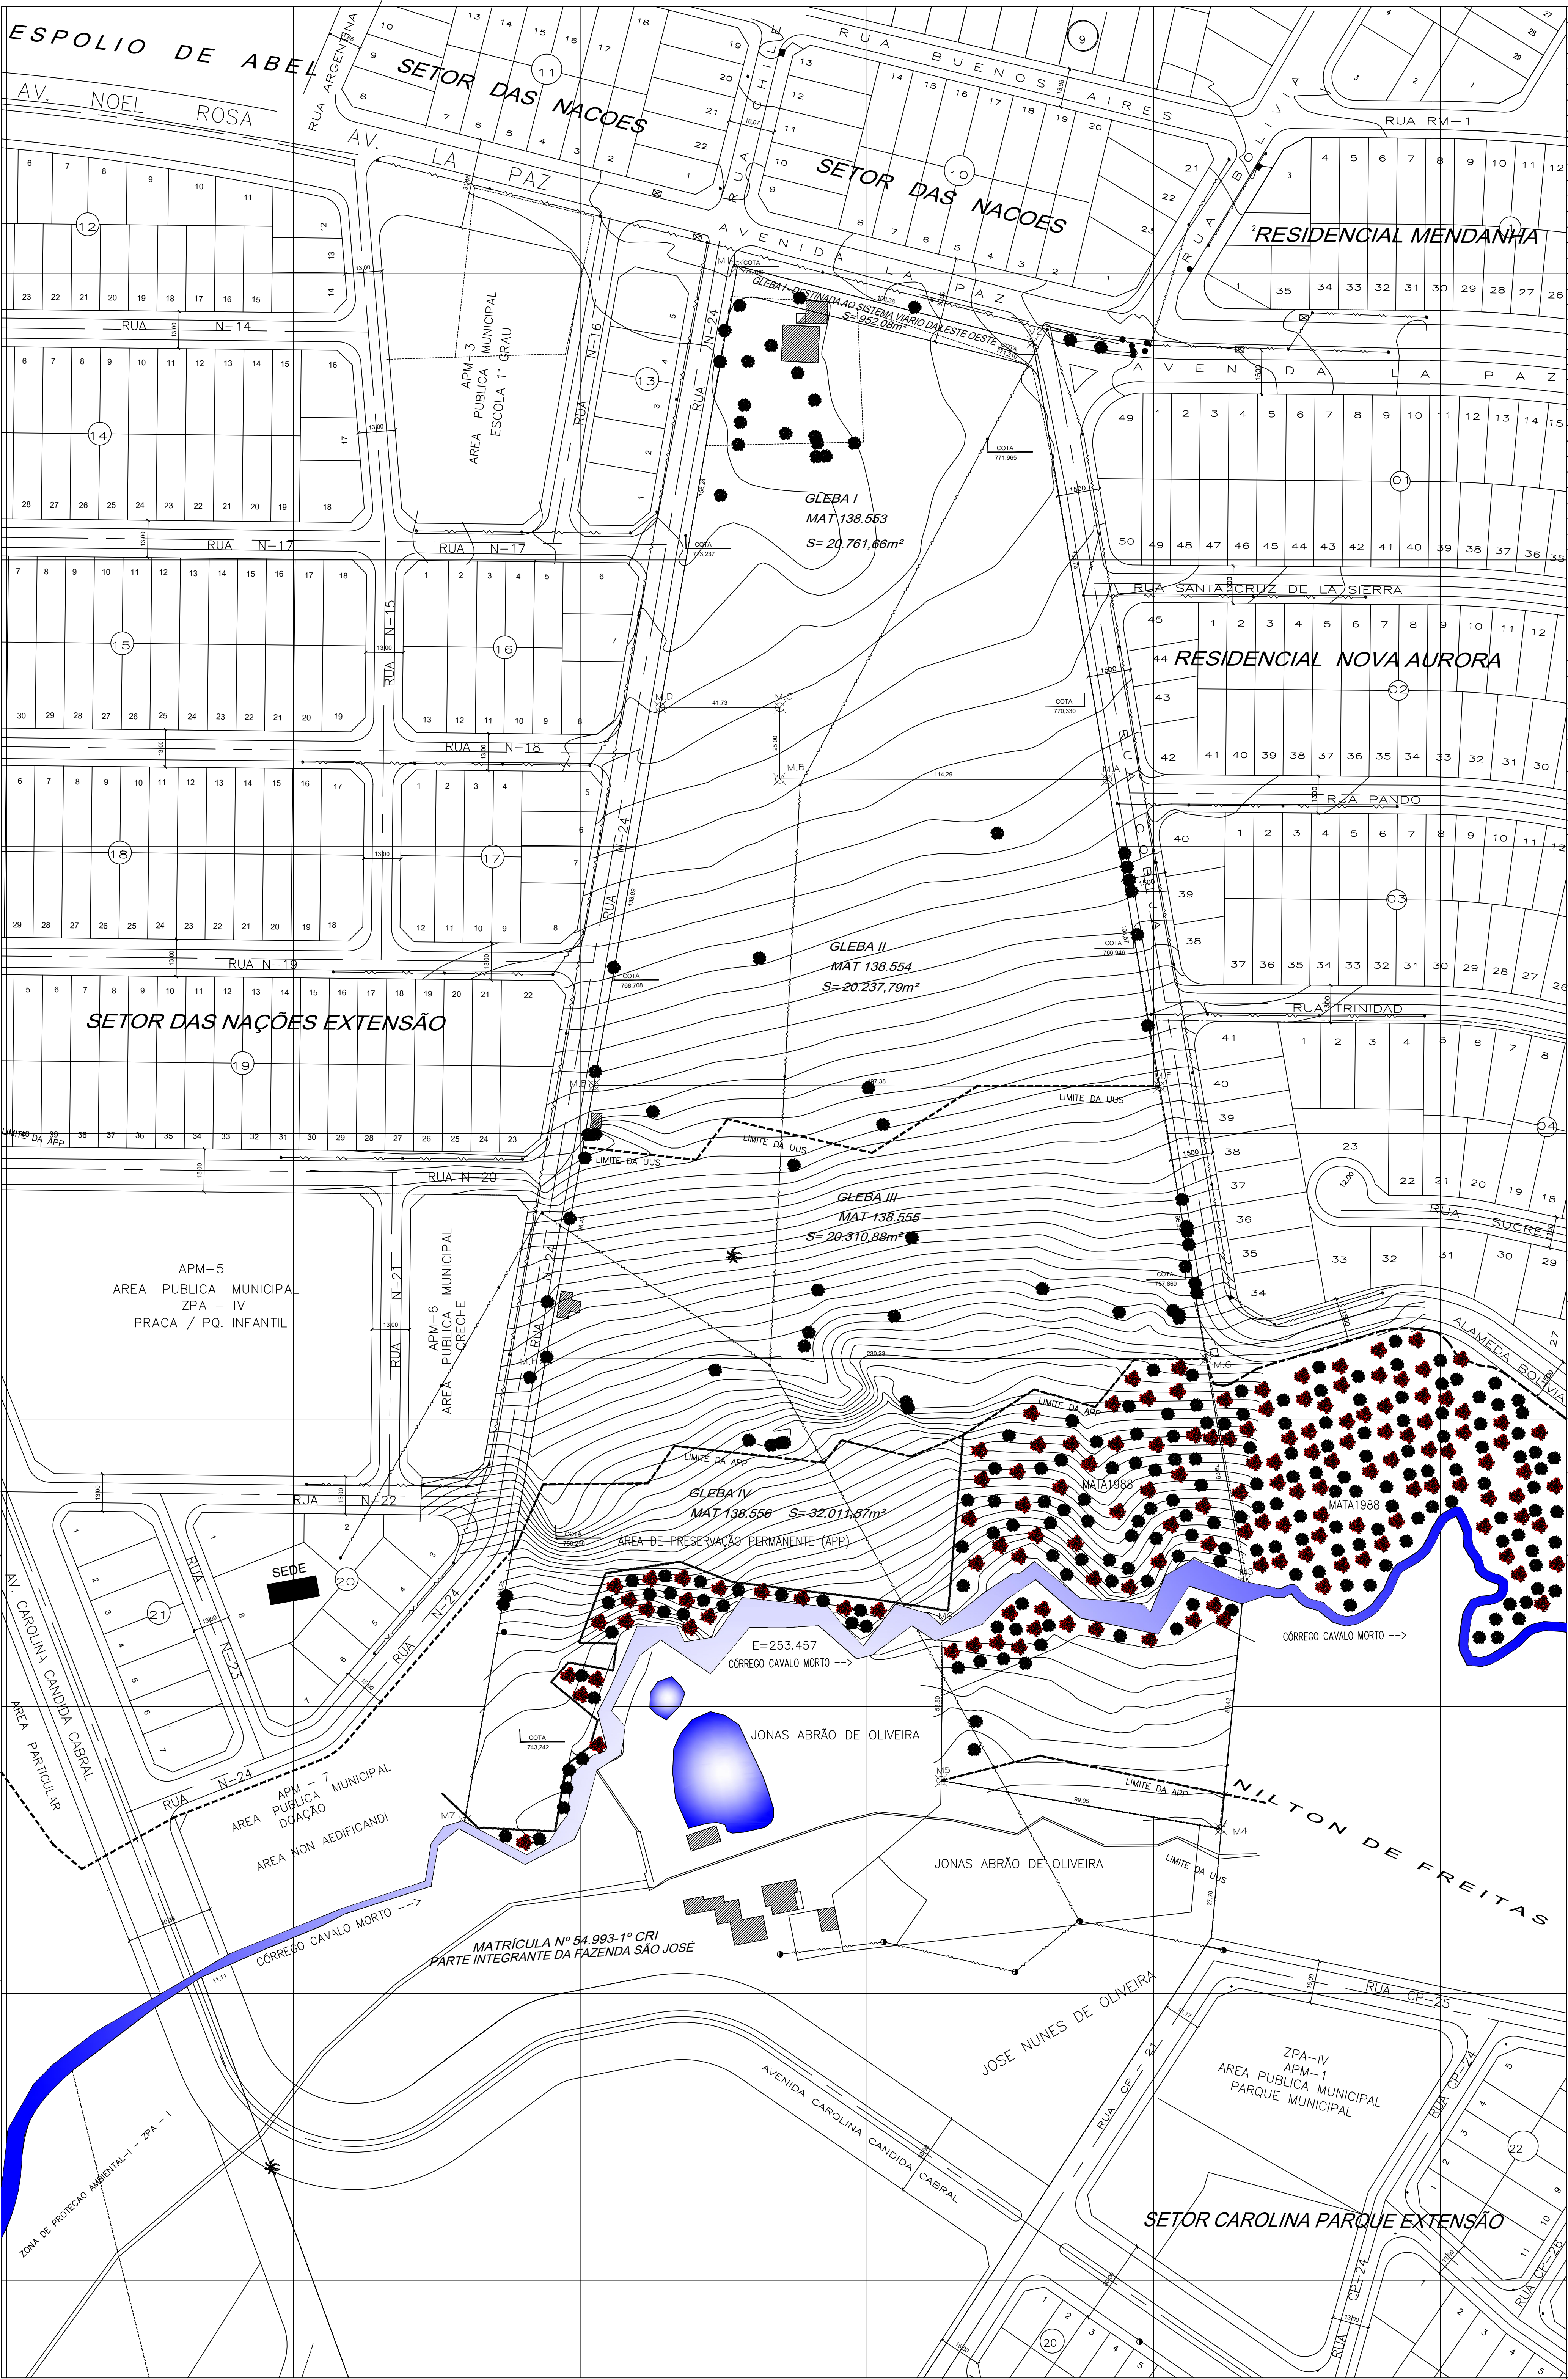



TABELA DE AZIMUTES, DISTÂNCIAS E COORDENADAS – GLEBA I – MAT: 138.553					
LADOS		AZIMUTE (UTM)	DISTÂNCIA (UTM)	COORDENADAS UTM	
Vértices	Vértices			E metros	N metros
M1	M2	104°26'37"	106.36	673257.859	8154575.999
M2	M.A	170°19'55"	154.76	673283.849	8154423.437
M.A	M.B	270°04'26"	114.29	673169.559	8154423.584
M.B	M.C	0°04'26"	25.00	673169.591	8154448.584
M.C	M.D	270°04'26"	41.73	673127.862	8154448.638
M.D	M1	9°57'02"	156.24	673154.860	8154602.528

TABELA DE AZIMUTES, DISTÂNCIAS E COORDENADAS – GLEBA II – MAT: 138.554					
LADOS		AZIMUTE (UTM)	DISTÂNCIA (UTM)	COORDENADAS UTM	
Vértices	Vértices			E metros	N metros
M.D	M.C	90°04'26"	41.73	673169.591	8154448.584
M.C	M.B	180°04'26"	25.00	673169.559	8154423.584
M.B	M.A	90°04'26"	114.29	673283.849	8154423.437
M.A	M.F	170°19'55"	108.57	673302.082	8154316.409
M.F	M.E	270°04'26"	197.38	673104.708	8154316.663
M.E	M.D	9°57'02"	133.99	673127.862	8154448.638

TABELA DE AZIMUTES, DISTÂNCIAS E COORDENADAS – GLEBA III – MAT: 138.555					
LADOS		AZIMUTE (UTM)	DISTÂNCIA (UTM)	COORDENADAS UTM	
Vértices	Vértices			E metros	N metros
M.E	M.F	90°04'26"	197.38	673302.082	8154316.409
M.F	M.G	170°19'55"	96.39	673318.269	8154221.388
M.G	M.H	270°04'26"	230.23	673088.045	8154221.685
M.H	M.E	9°57'02"	96.43	673104.708	8154316.663

TABELA DE AZIMUTES, DISTÂNCIAS E COORDENADAS – GLEBA IV – MAT: 138.556					
LADOS		AZIMUTE (UTM)	DISTÂNCIA (UTM)	COORDENADAS UTM	
Vértices	Vértices			E metros	N metros
M.H	M.G	90°04'26"	230.23	673318.269	8154221.388
M.G	M3	170°19'55"	79.09	673331.551	8154143.421
M3	M4	185°23'08"	86.42	673323.440	8154057.382
M4	M5	279°47'48"	99.05	673225.834	8154074.236
M5	M6	0°46'34"	53.80	673226.563	8154128.031
M6	M7	CORREGO CAVALO MORTO	E=253.457	673059.661	8154059.897
M7	M.H	9°57'02"	164.25	673088.045	8154221.685

GLEBAS	ÁREA DE APP (m²)	ÁREA DE UUS (m²)	ÁREA ADENSÁVEL (m²)	ÁREA DESTINADA A COMPLEMENTO DA AV. LA PAZ (LESTE OESTE)	TOTAL (m²)
GLEBA I DOCUMENTAL			19.810,38	952,08	20.762,46
GLEBA I MENSURADA			19.809,58	952,08	20.761,66
GLEBA II DOCUMENTAL			20.237,52		20.237,52
GLEBA II MENSURADA			20.237,79		20.237,79
GLEBA III DOCUMENTAL		17.901,62	2.409,58		20.311,20
GLEBA III MENSURADA		17.901,30	2.409,58		20.310,88
GLEBA IV DOCUMENTAL	22.054,31	7.414,48			29.468,29
GLEBA IV MENSURADA	24.597,09	7.414,48			32.011,57
TOTAL	22.054,31	25.316,10	42.457,48	952,08	90.779,47
	24.597,09	25.315,78	42.456,95	952,08	93.321,90

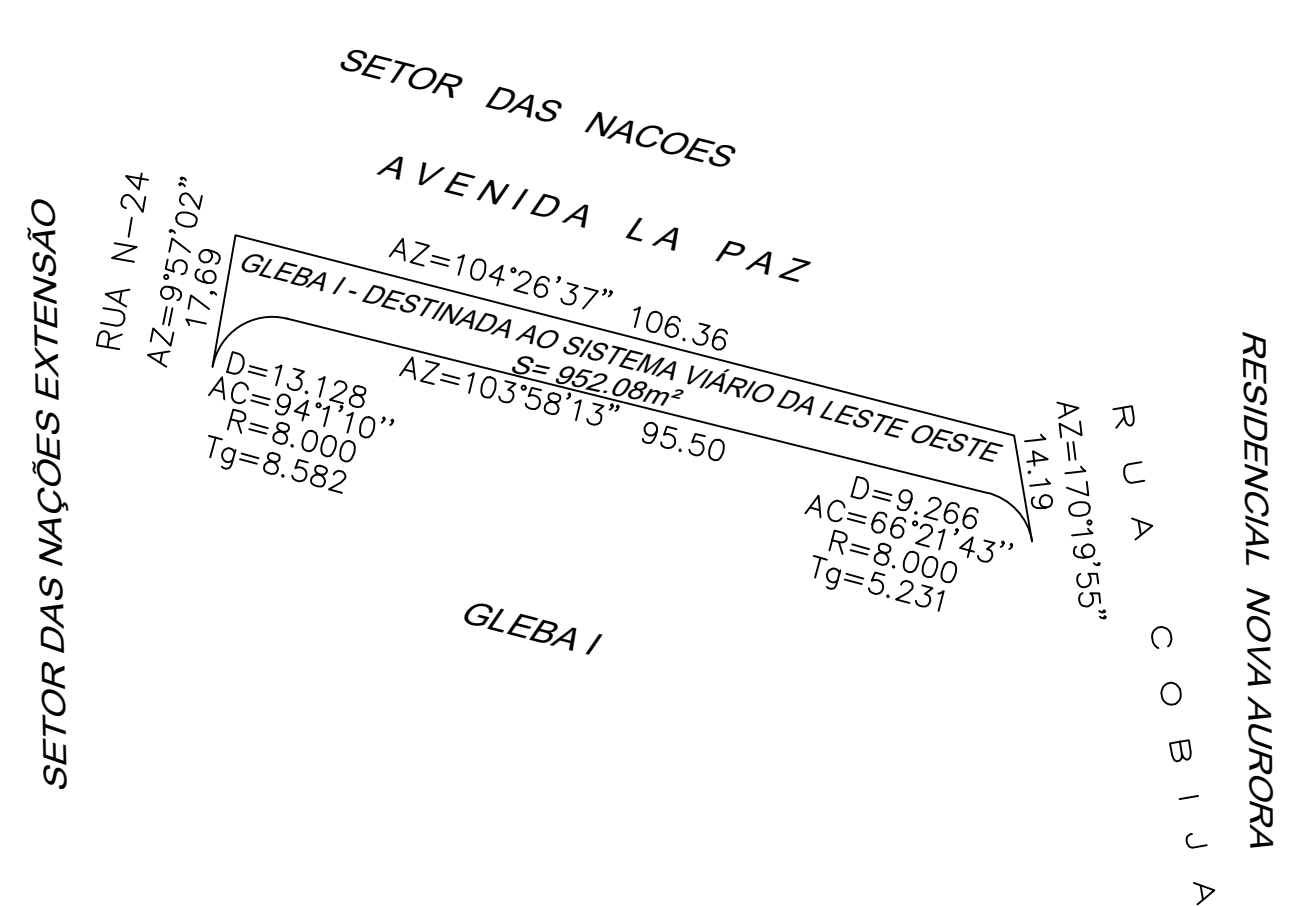

CONVENÇÕES

- CERCA
- MALHA
- LIMITE DA APP
- LIMITE DA UUS
- LIMITE DA ÁREA
- LIMITE DA QUADRA
- LIMITE DO LOTE
- MEIO FIO
- CORREGO

- ÁRVORES
- PV
- CISTERNA
- POSTE
- DIMENSÃO
- EDIFICAÇÃO

ESCALA GRÁFICA ESC: 1:1.000

30m 60m 150m

15m 45m 75m

GLEBAS FAZENDA SÃO JOSÉ LOCAL DENOMINADO RASQUE

Folha: 1/1

Objetivo:
LEVANTAMENTO PLANIALTIMÉTRICO E CADASTRAL

Localidade:
GOIÂNIA

Estado:
GOIÁS

Matrículas:
GLEBA I - MAT 138.553 - INSCRIÇÃO CADASTRAL 3440050100.0008
GLEBA II - MAT 138.554 - INSCRIÇÃO CADASTRAL 3440050200.0001
GLEBA III - MAT 138.555 - INSCRIÇÃO CADASTRAL 3440050300.0005
GLEBA IV - MAT 138.556 - INSCRIÇÃO CADASTRAL 3440050400.0009

Data:
1/1000

DESENHO:
FEVEREIRO/2019

RAFAELA SOUZA

PROJEÇÃO UNIVERSAL TRANSVERSA DE MERCATOR - UTM
SGRS - SIRGAS2000
MC: 51° W

NORTE

CM - 0°27'58,82"
K: 0.99997076
VÉRTICE: M1
Lot: 16°41'05,48407° S
Long: 49°22'34,09807° W

Proprietário:
ALFAHE ADMINISTRAÇÃO, NEGÓCIOS E EMPREENDIMENTOS IMOBILIÁRIOS LTDA
CNPJ: 09.337.910/0001-39

Resp. Técnico:
JOSÉ MARQUES MARIN
RPP: 106134168

Quadro de Áreas:

Aprovações: