


FAZENDA GAMELEIRA (ÁREA REMANESCENTE) - SITUAÇÃO ANTERIOR


AP-00

CONTROLE DE PROJETO			
VERSÃO	DATA	DESCRIÇÃO	RESPONSÁVEL
01	09.03.20	ELABORAÇÃO DO PROJETO	DEPT. TÉCNICO - TAC

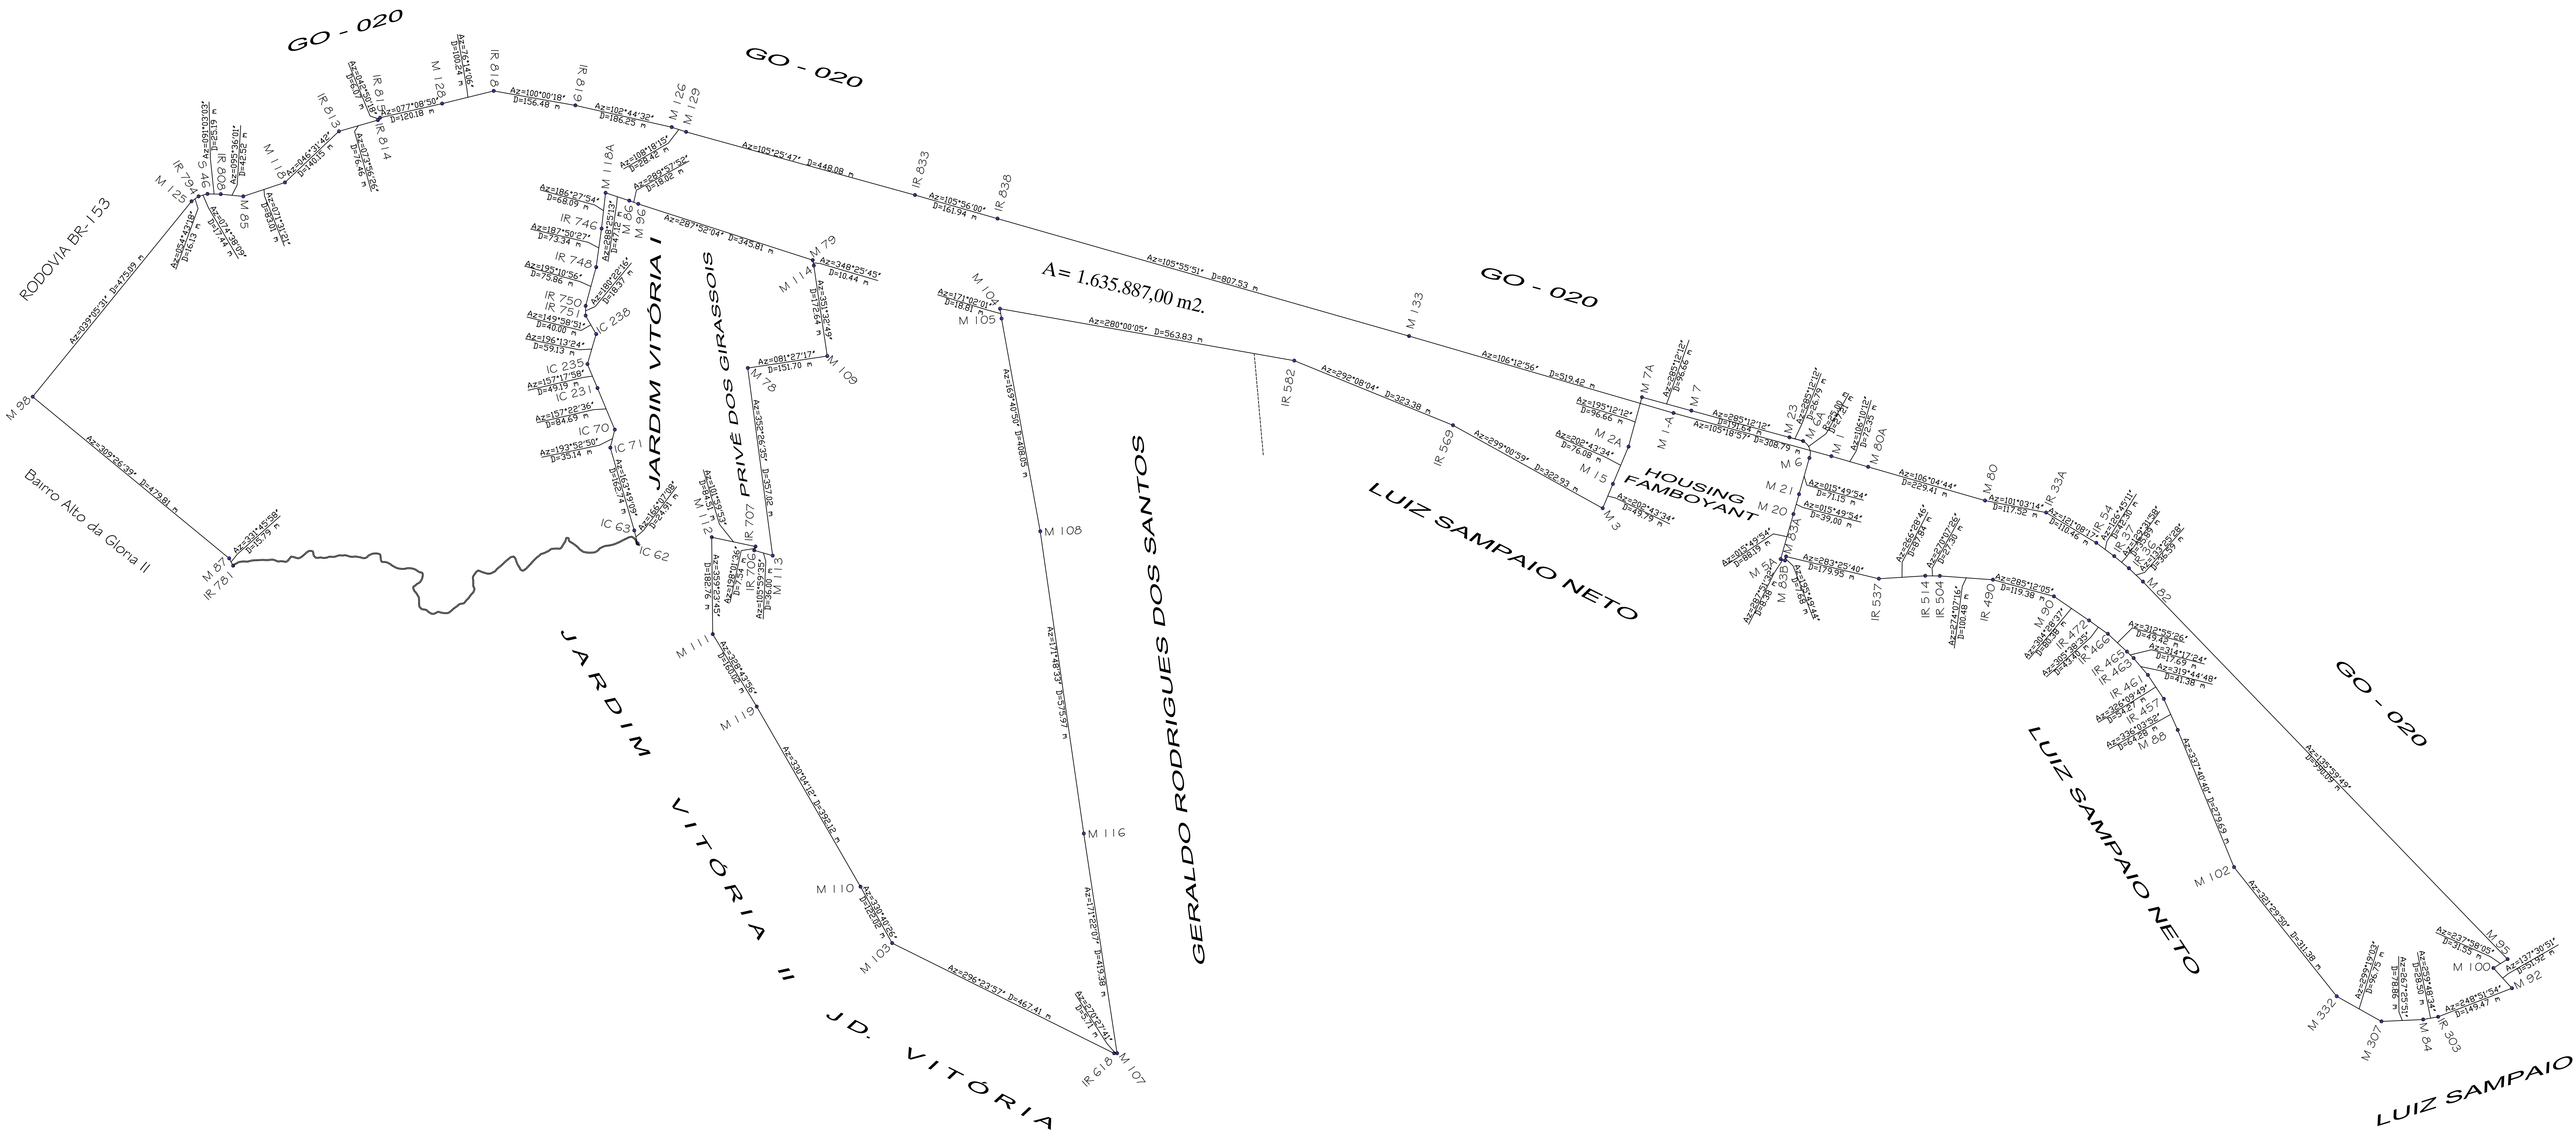


MATRÍCULA:			
ORIGEM		ÁREA:	
Matricula 48.568 do Cart. de Reg. de Imóveis da 4ª Circunscrição de Goiânia - Go.		1.635.887,00 m2.	
DESMEMBROIMENTO PROPOSTO:			
ÁREAS LÍQUIDAS			
DENOMINAÇÃO DA GLEBA	ÁREA em m2	ÁREA em ha.	ÁREA em Alqueires
PARTE DA FAZ. GAMELEIRA (REMANESCENTE) - ÁREA 01	370.462,82 m2	37,046282 ha.	7 alq. 52 lts. 202,82 m2
PARTE DA FAZ. GAMELEIRA (REMANESCENTE) - ÁREA 01A	173.182,88 m2	17,318288 ha.	3 alq. 46 lts. 152,88 m2
PARTE DA FAZ. GAMELEIRA (REMANESCENTE) - ÁREA 02	209,53 m2	0,020953 ha.	0 alq. 00 lts. 209,53 m2
PARTE DA FAZ. GAMELEIRA (REMANESCENTE) - ÁREA 02A	2.572,40 m2	0,257240 ha.	0 alq. 04 lts. 152,40 m2
PARTE DA FAZ. GAMELEIRA (REMANESCENTE) - ÁREA 03	44.801,59 m2	4,480159 ha.	0 alq. 74 lts. 031,59 m2
PARTE DA FAZ. GAMELEIRA (REMANESCENTE) - ÁREA 4	7.460,17 m2	0,746017 ha.	0 alq. 12 lts. 200,17 m2
PARTE DA FAZ. GAMELEIRA (REMANESCENTE) - ÁREA 05	213.984,25 m2	21,398425 ha.	4 alq. 33 lts. 419,25 m2
PARTE DA FAZ. GAMELEIRA (REMANESCENTE) - ÁREA 05A	450.217,76 m2	45,021776 ha.	9 alq. 24 lts. 097,76 m2
PARTE DA FAZ. GAMELEIRA (REMANESCENTE) - ÁREA 06	296.892,84 m2	29,689284 ha.	6 alq. 10 lts. 442,84 m2
PARTE DA FAZ. GAMELEIRA (REMANESCENTE) - ÁREA 07 (REMANESCENTE)	298.571,83 m2	29,857183 ha.	6 alq. 13 lts. 306,83 m2
SUBTOTAL DAS ÁREAS LÍQUIDAS:	1.858.356,07 m2	185,835607 ha.	38 alq. 31 lts. 401,07 m2
ÁREAS A SEREM DOADAS / SERVIÇO			
DENOMINAÇÃO DA GLEBA	ÁREA em m2	ÁREA em ha.	ÁREA em Alqueires
FAZ. GAMELEIRA (REMANESCENTE) - ÁREA 01B - AT. CELG	29.085,43 m2	2,908543 ha.	0 alq. 48 lts. 45,43 m2
FAZ. GAMELEIRA (REMANESCENTE) - ÁREA 08 - AV. DE ACESSO	20.391,16 m2	2,039116 ha.	0 alq. 33 lts. 426,16 m2
SUBTOTAL DAS ÁREAS A SEREM DOADAS / SERVIÇO:	49.476,59 m2	4,947659 ha.	1 alq. 01 lts. 471,59 m2
ÁREA TOTAL DO IMÓVEL:	1.907.832,66 m2	190,783266 ha.	39 alq. 33 lts. 267,66 m2

FAZENDA GAMELEIRA (ÁREA REMANESCENTE) - SITUAÇÃO APÓS OS DESMEMBRAMENTOS

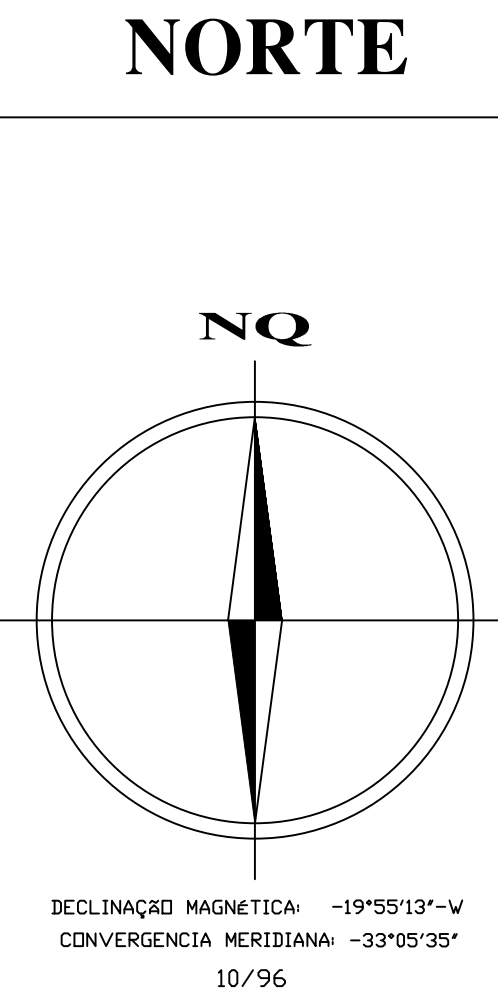

- LEGENDA :
- ESTRADAS VICINAIS
 - FOSSA
 - BOCA DE LOBO
 - EDIFICAÇÕES
 - PONTOS TOPOGRÁFICOS
 - CERCAS INTERNAS
 - CONFRONTANTES
 - MEIO-FIOS
 - POSTE
 - REDE ELÉTRICA
 - CORREIO
 - CURVAS DE NÍVEL
 - MARCO GEORREFERENCIADO
 - MARCOS DE DIVISAS
 - ÁRVORES

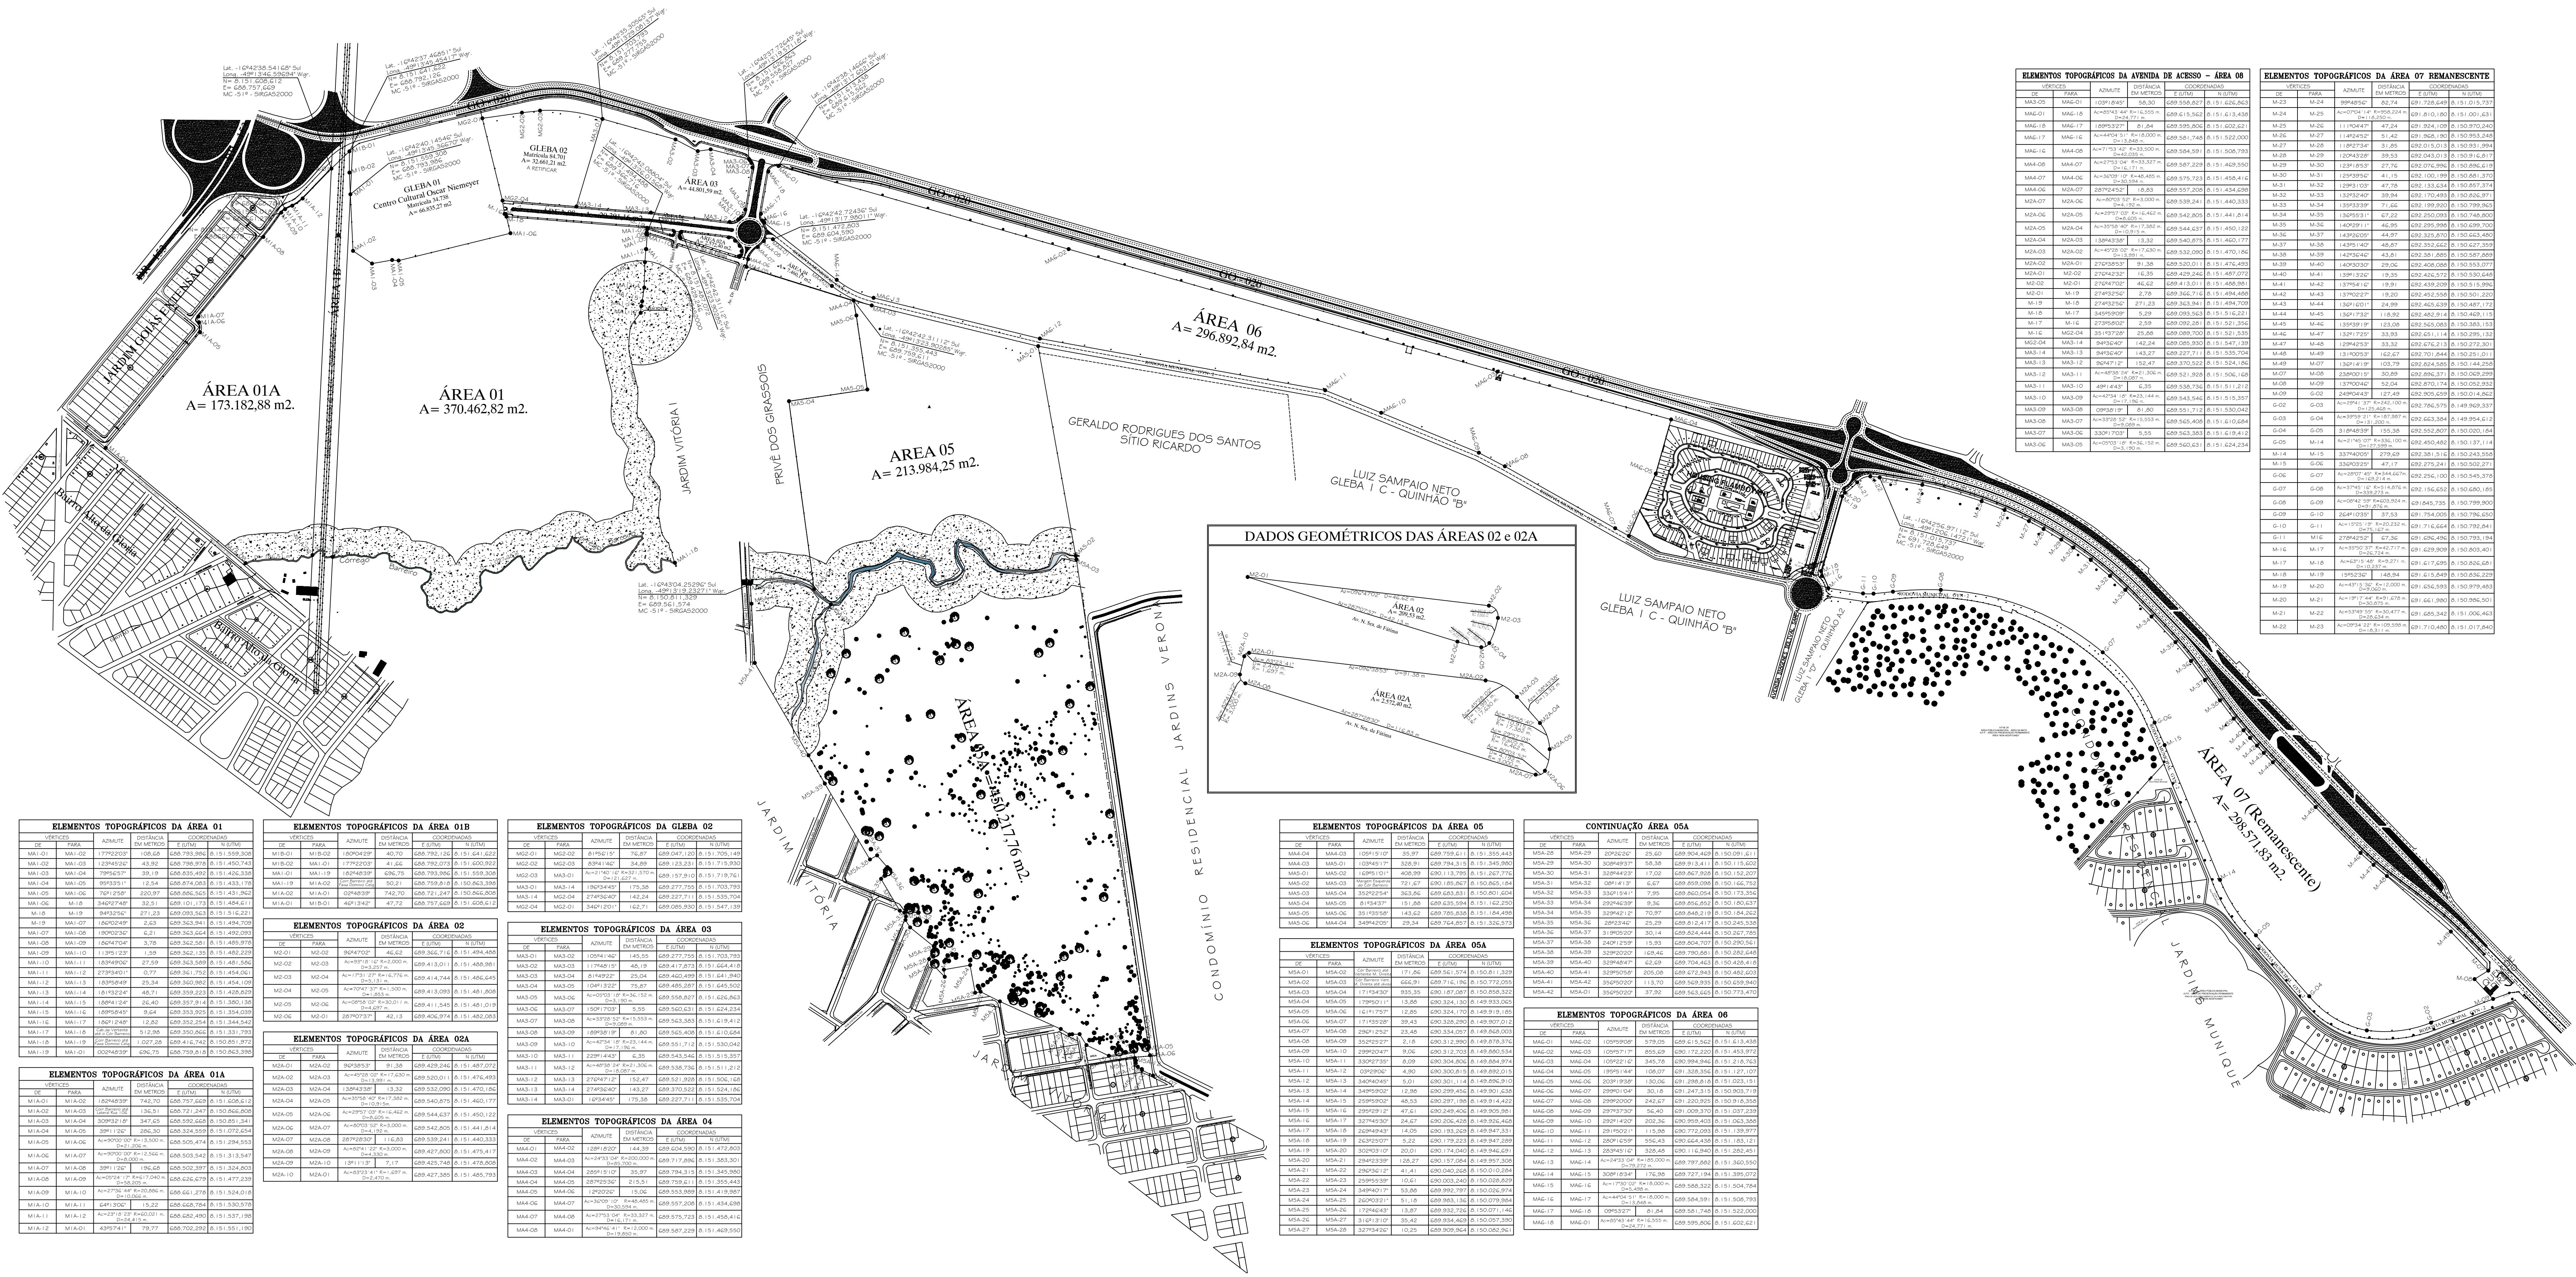

FAZENDA GAMELEIRA (ÁREA REMANESCENTE)

MUNICÍPIO DE GOIÂNIA - ESTADO DE GOIÁS

CONTEÚDO:

PROJETO DE DESMEMBRAMENTO DA MATRÍCULA 48.568

PROPRIETÁRIOS:

FLAMBOYANT URBANISMO LTDA

CNPJ: 04.038.423/0001-02

R.T.:

RUBENS ALBERTO MACHADO

AGROMENSR - CREA - 3309/DT GO

ÁREA TOTAL DO IMÓVEL:

FRANCAI

1.907.832,66 m2 = 190,78.3266 ha. ou 39 alq. 33 lts. 267,66 m2.

UNICA