


SITUAÇÃO APÓS DESMEMBRAMENTO

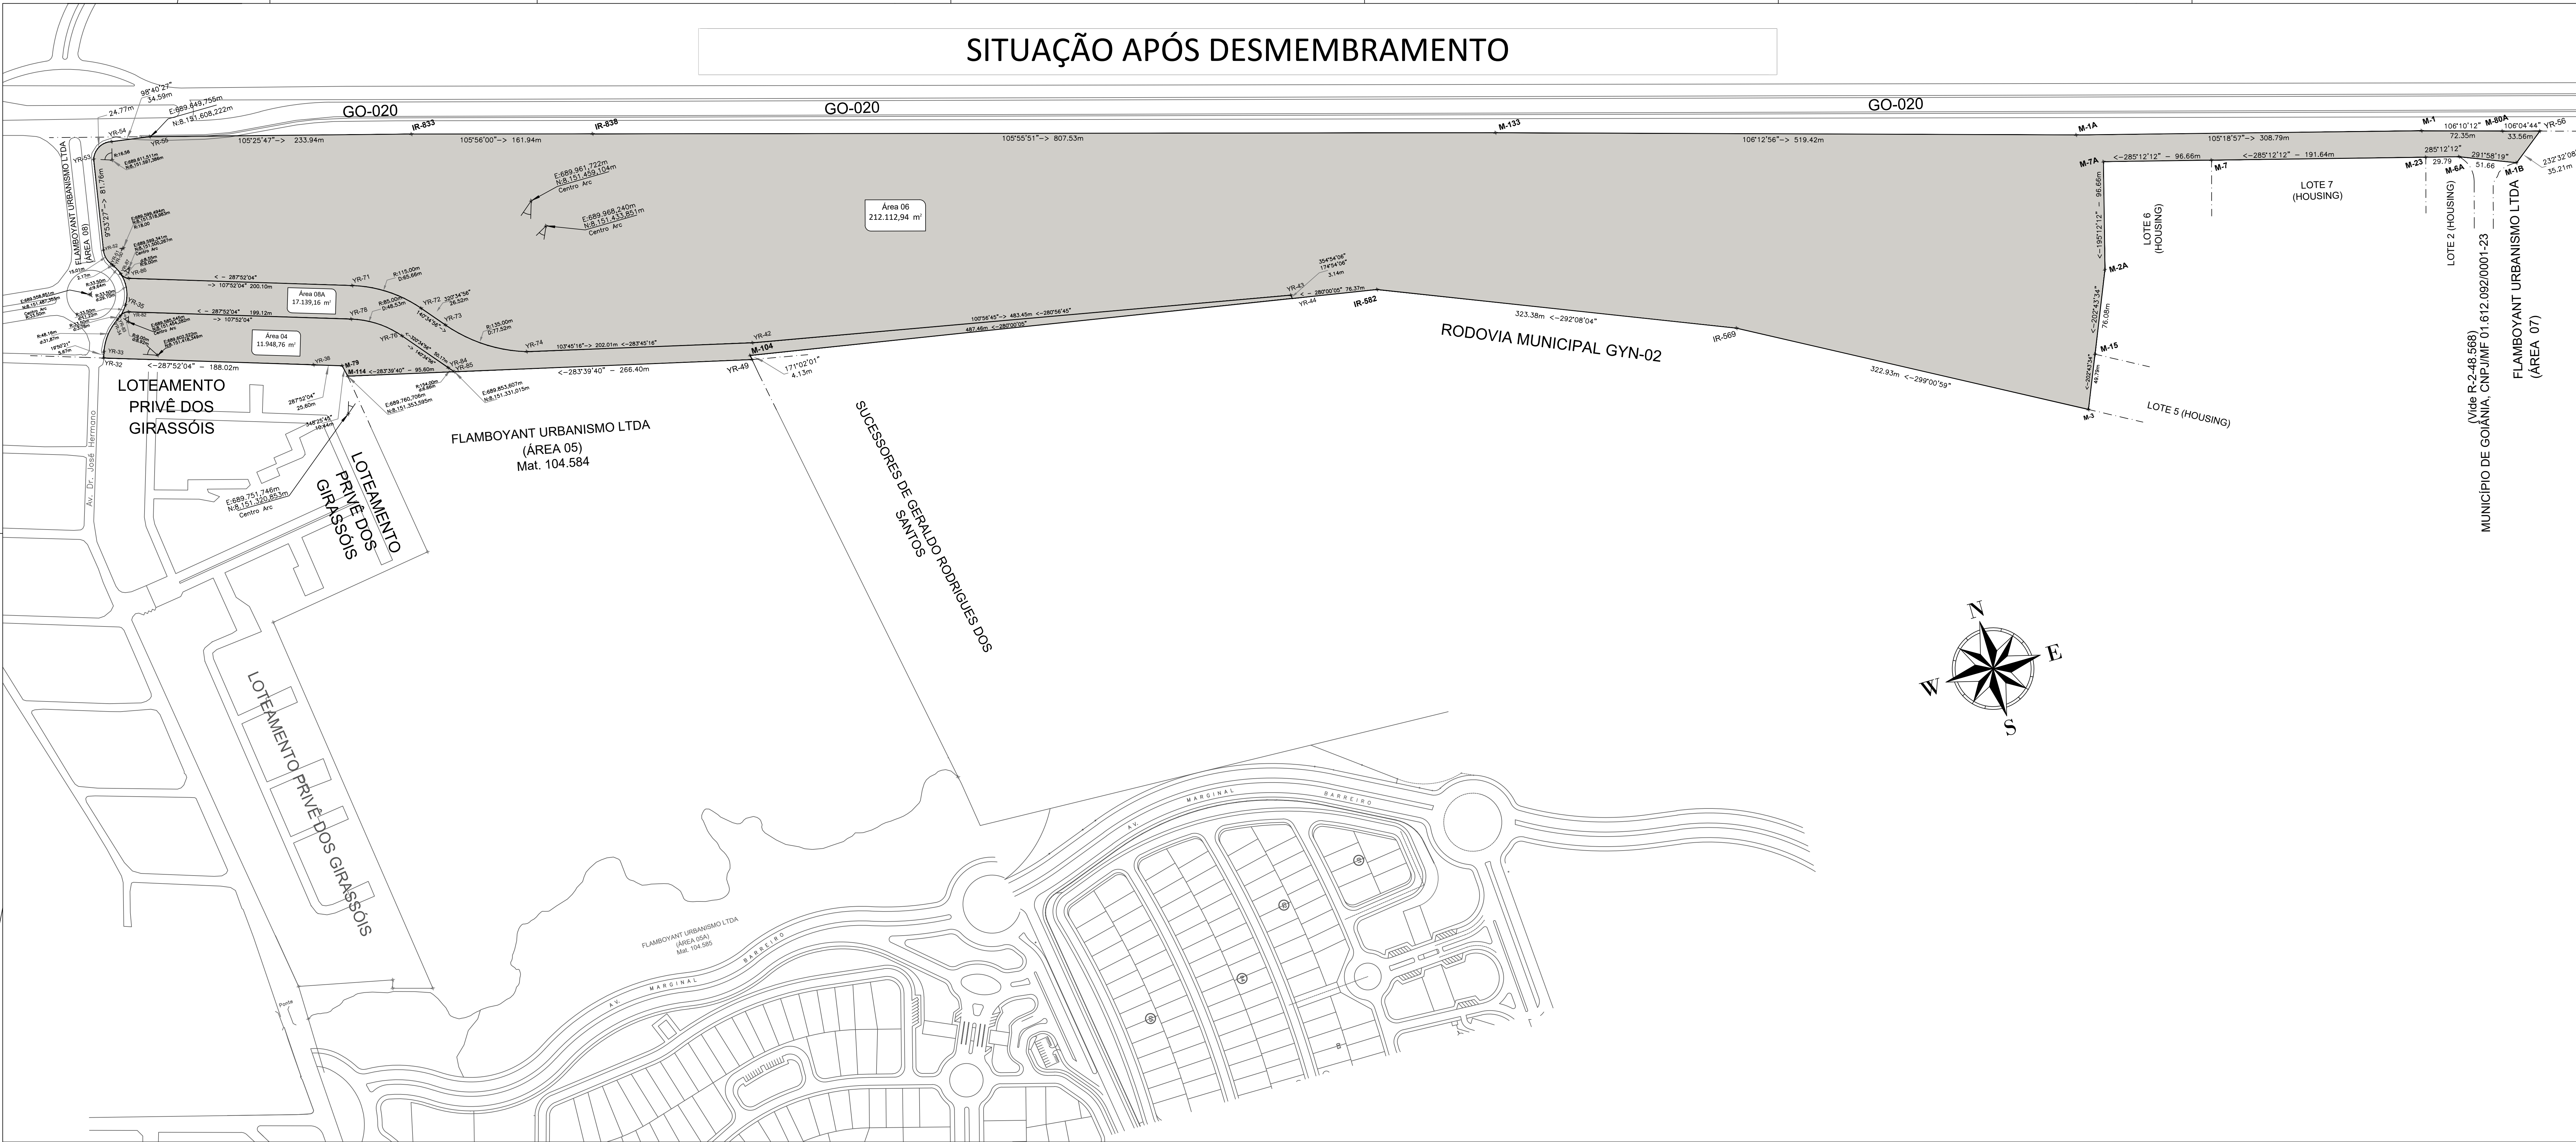

PROJEÇÃO UNIVERSAL TRANSVERSA DE MERCATOR	
DATUM HORIZONTAL SIRGAS2000	VÉRTECE DE REFERÊNCIA R-49
	LATITUDE: 16° 42' 49.34"S
	LONGITUDE: 49° 17' 00.78"W
	DATA 25/03/2020
	DECLINAÇÃO MAGNÉTICA 21° 12' W ± 0" 20"
	VARIACÃO ANUAL 0" ± 0"
	CONVERGÊNCIA MERIDIANA -07'02"46.80"
MERIDIANO CENTRAL 51° WGS	FACTOR DE ESCALA 1,0000419

*Fonte: <https://www.ngs.noaa.gov/gemsgs/gatsis/dastranspage.cfm>

PROJETO DE REMANEJAMENTO
REMEMBRAMENTO-DESMEMBRAMENTO

PRONCE-330, Nº. 95419701

ENDEREÇO

ÁREA 04, ÁREA 06 E ÁREA 08A, PARTE INTEGRANTE DA ÁREA REMANESCENTE DA
"FAZENDA GAMELEIRA", GOIÂNIA-GO.

PROPRIETÁRIOS

FLAMBOYANT URBANISMO LTDA
CNPJ: 04.038.421/0001-62

AUTOR DO PROJETO

YURY JORGE MIRANDA DE CAMARGO
Téc. em Agrimensura
CFT-BR nº 838.435.311-53

RESP. TÉCNICO

YURY JORGE MIRANDA DE CAMARGO
Téc. em Agrimensura
CFT-BR nº 838.435.311-53

APROVAÇÃO

CONTEÚDO:		ÁREA APÓS DESMEMBRAMENTO	FOLHA
SITUAÇÃO APÓS DESMEMBRAMENTO		Área 04 11.948,76 m²	3/4
ESCALA:		Área 06 212.112,94 m²	
DATA:		Área 08A 17.139,16 m²	
15/02/2020		Total 241.200,86 m²	

DESENHO
YURY