



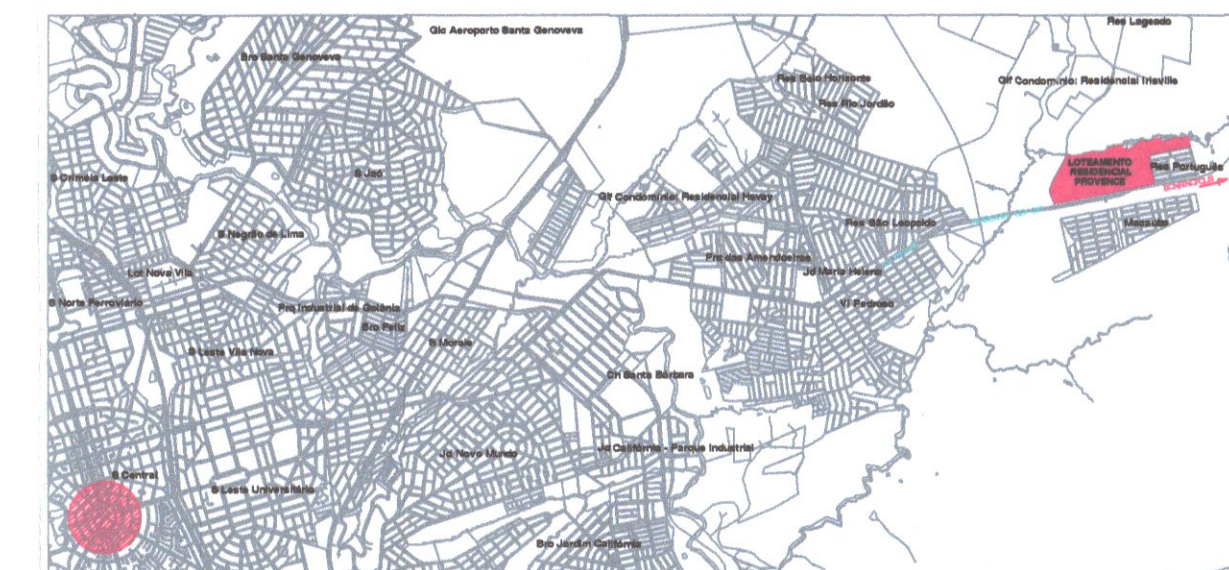

PLANTA DE LOCALIZAÇÃO

APROVAÇÃO

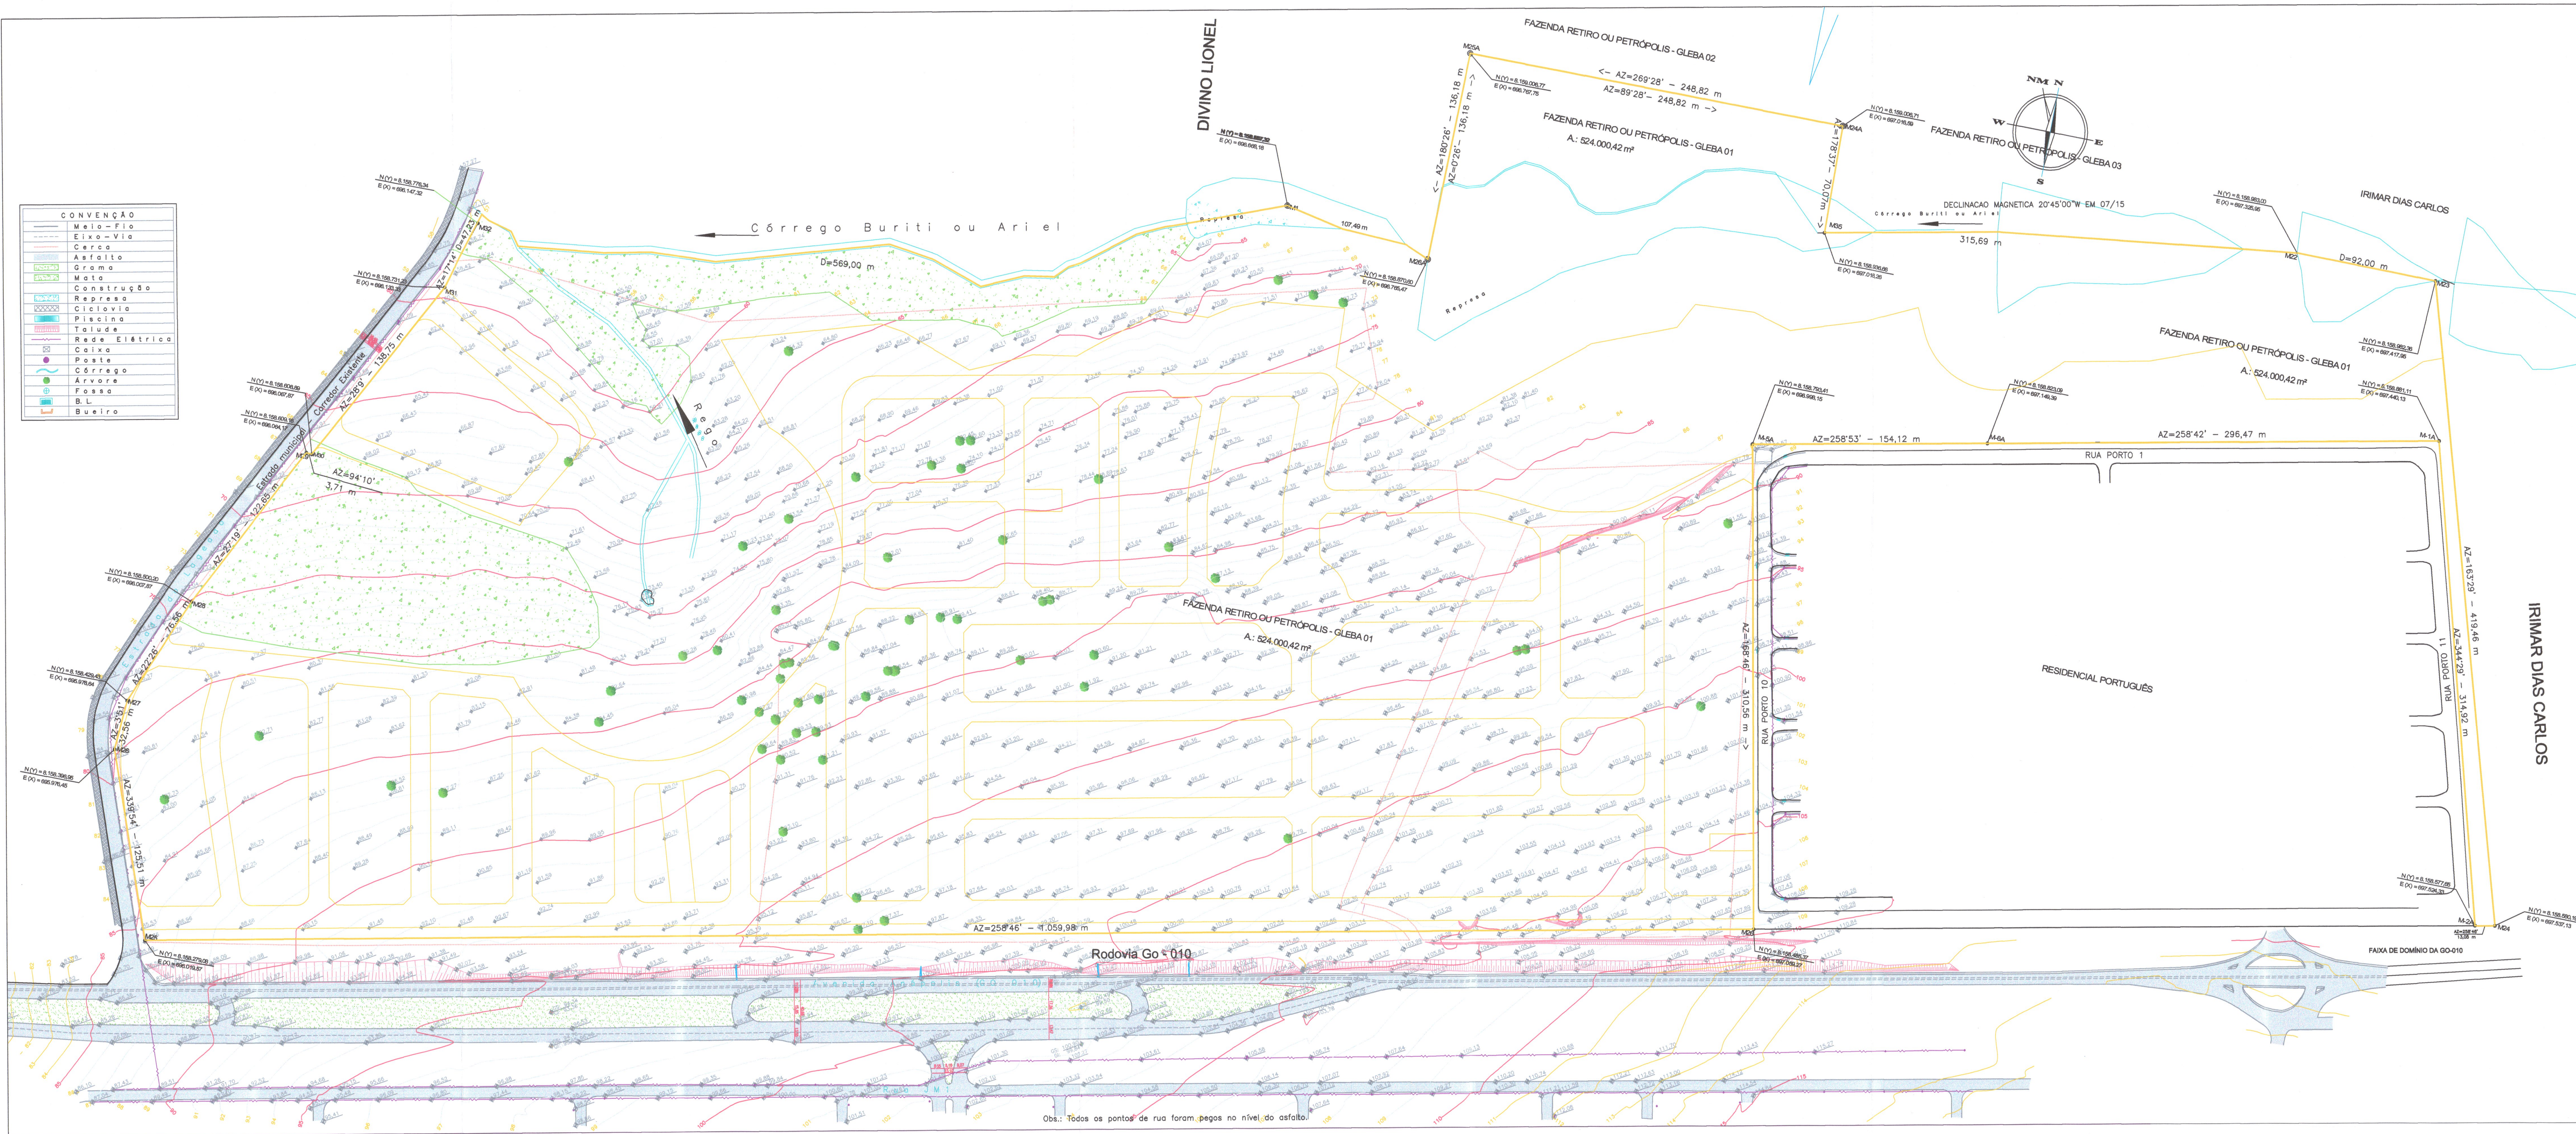

TOPOGRAFIA

ENDEREÇO: FAZENDA RETIRO OU PETRÓPOLIS, ZONA DE EXPANSÃO URBANA, GO-010
GOIÂNIA - GOIÁS
MATRÍCULA 53.005 - REGISTRO DE IMÓVEIS 3ª CIRCUNSCRIÇÃO DE GOIÂNIA-GO

INTERESSADO: HI/EMPRESAMENTOS LTDA

AUTOR DO PROJETO: ARISMAR SILVA SUMARÉIS
ADIMENSOR - CRE-00 3242-TD

ÁREA LEVANTADA	524.000,42 m²	DESENHO	TÍTULO	ESCALA	1:1200	DATA	FEV/18
CONTEÚDO:	LEVANTAMENTO PLANIALTIMÉTRICO	PRANCHA:	ÚNICA				