


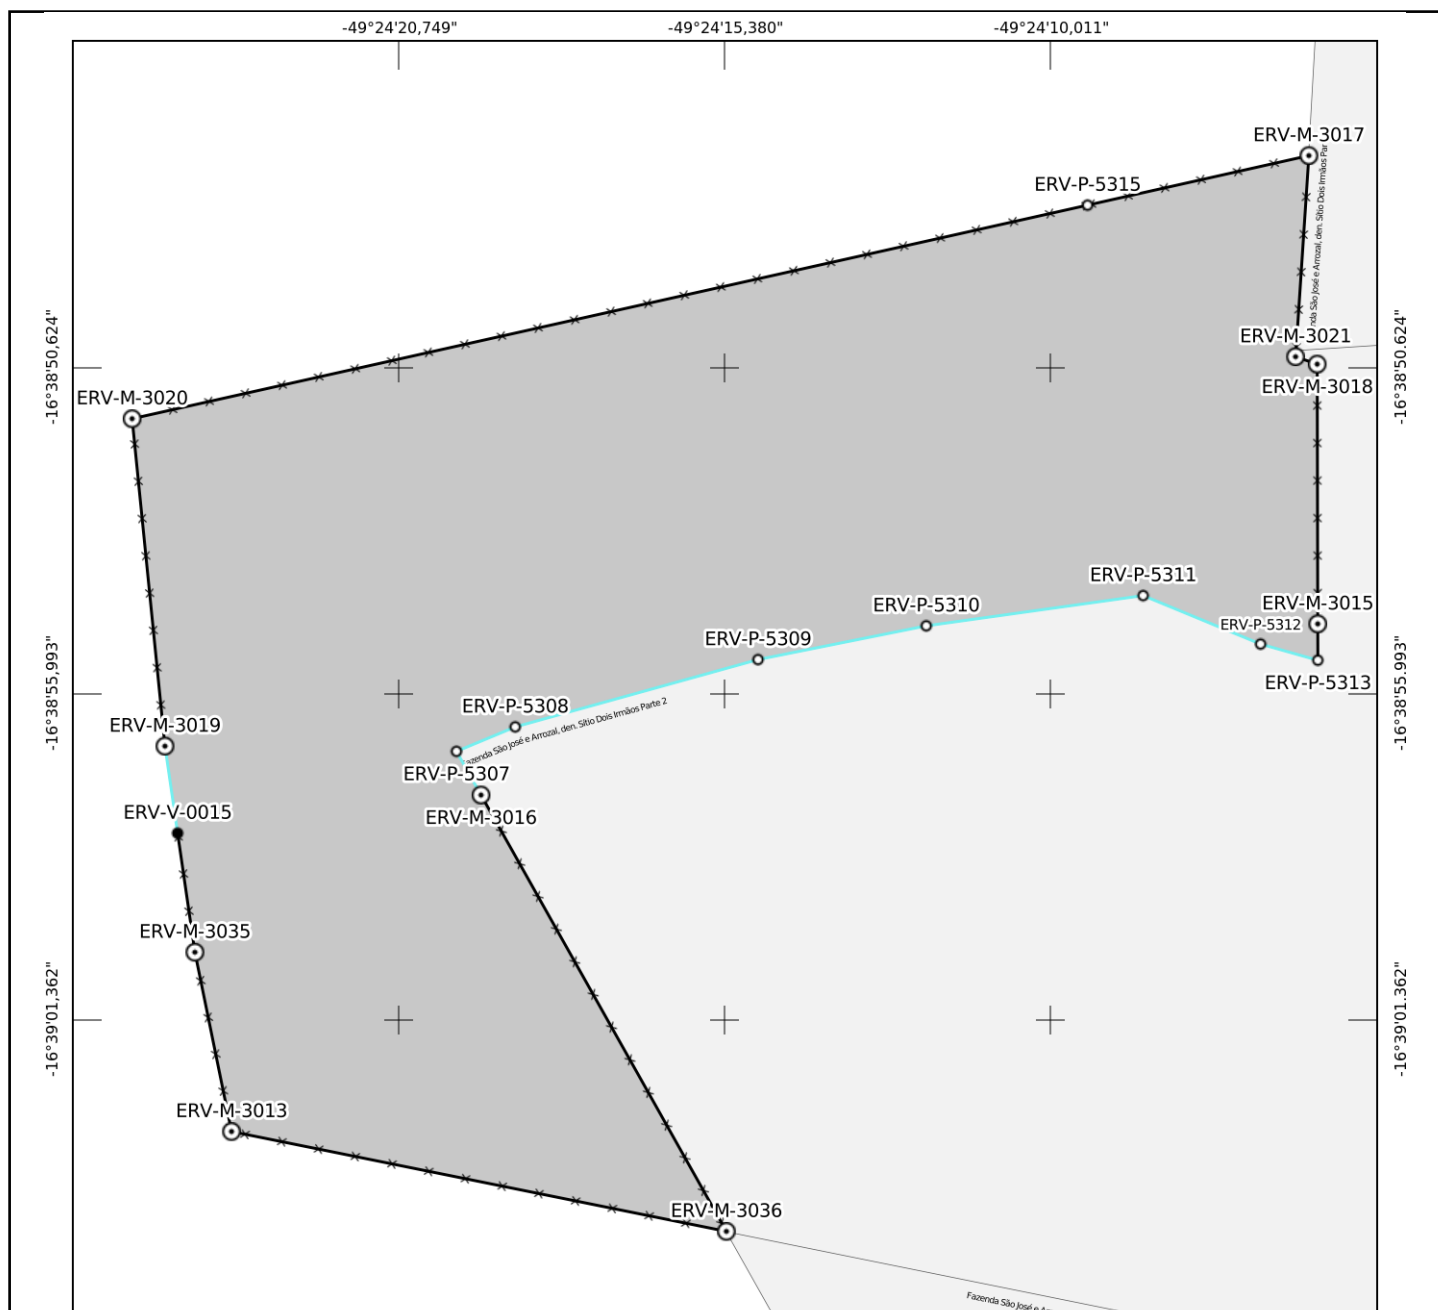

Parcela atualizada por desmembramento de confrontante conforme requerimento 608afbe2-e275-42e9-8346-591d71881951

Certificada - Com Registro em Cartório Confirmado

Parcela certificada pelo SIGEF de acordo com a Lei 6.015/73 e com informação de registro em cartório confirmada através de requerimento de registro



MINISTÉRIO DA AGRICULTURA, PECUÁRIA E ABASTECIMENTO INSTITUTO NACIONAL DE COLONIZAÇÃO E REFORMA AGRÁRIA



Denominação:

Fazenda São José-Arozal, den. Chácara Nossa Senhora Aparecida

Proprietário(a):

XXXXXX EMPREENDIMENTOS GERAIXXXXX

CNPJ:

40.365/0001

Matrícula do imóvel:

102382

Cartório de Registro de Imóveis:

(02.603-9) Goiânia - GO

Código INCRA/SNCR:

9501309019034

Município:

Goiânia-GO

Natureza da Área:

Particular

Responsável Técnico(a):

RAFAEL ANTONIO FRANCA FERREIRA

Formação:

Técnico(a) de Nível Superior ou Tecnólogo(a) 16599/D-GO/GO

Cód. Credenciado(a):

ERV

Documento de RT:

1020230174735 - GO

Conselho Profissional:

16599/D-GO/GO

Área (Sistema Geodésico Local):
15,2942 ha

Perímetro:
2.176,22 m

Sistema Geodésico:
SIRGAS 2000

Sistema de Coordenadas:
Lat./Long. - não projetado

Escala:
1:3830

Formato:
A4

○ Vértice tipo M	— Linha ideal	— Cerca
○ Vértice tipo P	— Limite artificial não tipificado	
• Vértice tipo V	— Corpo d'água ou curso d'água	
● Vértice tipo O	— Linha de cumeada	
— Muro	— Grotas	Imóvel em estudo
— Estrada	— Crista de encosta	Imóveis confrontantes
— Vala	— Pé de encosta	
— Canal	— Limite natural não tipificado	

CERTIFICAÇÃO: f3de8882-e181-45a5-8c2b-2d629cdd01f6

Em atendimento ao § 5º do art. 176 da Lei 6.015/73, certificamos que a poligonal objeto deste memorial descritivo não se sobrepõe, nesta data, a nenhuma outra poligonal constante do cadastro georreferenciado do INCRA.

Data Certificação: 18/07/23 00:24

Data da Geração: 08/08/25 12:03





MINISTÉRIO DA AGRICULTURA, PECUÁRIA E ABASTECIMENTO
INSTITUTO NACIONAL DE COLONIZAÇÃO E REFORMA AGRÁRIA

MEMORIAL DESCRITIVO



Denominação: Fazenda São José-Arrozal, den. Chácara Nossa Senhora Aparecida
Proprietário(a): XXXXXXY EMPREENDIMENTOS GERAIXXXXXX
Matrícula do imóvel: 102382
Município/UF: Goiânia-GO
Responsável Técnico(a): RAFAEL ANTONIO FRANCA FERREIRA
Formação: Técnico(a) de Nível Superior ou Tecnólogo(a)
Código de credenciamento: ERV
Sistema Geodésico de referência: SIRGAS 2000
Área (Sistema Geodésico Local): 15,2942 ha

Natureza da Área: Particular
CNPJ: ** *40.365/0001**
Código INCRA/SNCR: 9501309019034
Cartório (CNS): (02.603-9) Goiânia - GO

Conselho Profissional: 16599/D-GO/GO
Documento de RT: 1020230174735 - GO

Coordenadas: Latitude, longitude e altitude geodésicas
Perímetro (m): 2.176,22 m **Azimutes:** Azimutes geodésicos

Parcela atualizada por desmembramento de confrontante conforme requerimento 608afbe2-e275-42e9-8346-591d71881951

DESCRIÇÃO DA PARCELA

VÉRTICE				SEGMENTO VANTE			
Código	Longitude	Latitude	Altitude (m)	Código	Azimute	Dist. (m)	Confrontações
ERV-M-3017	-49°24'05,766"	-16°38'47,143"	807,97	ERV-M-6113	183°38'	99,01	CNS: 02.603-9 Mat. 128906 Fazenda São José e Arrozal, den. Sítio Dois Irm...
ERV-M-6113	-49°24'05,978"	-16°38'50,357"	805,82	ERV-M-3021	184°03'	2,93	CNS: 02.603-9 Mat. 128906 Fazenda São José e Arrozal, den. Sítio Dois Irm...
ERV-M-3021	-49°24'05,985"	-16°38'50,452"	805,79	ERV-M-3018	109°34'	11,2	CNS: 02.601-3 Mat. 128906 Agropecuária Soares Ltda
ERV-M-3018	-49°24'05,629"	-16°38'50,574"	805,65	ERV-M-3015	179°53'	131,4	CNS: 02.601-3 Mat. 128906 Agropecuária Soares Ltda
ERV-M-3015	-49°24'05,620"	-16°38'54,848"	798,9	ERV-P-5313	179°49'	18,39	CNS: 02.601-3 Mat. 128906 Agropecuária Soares Ltda
ERV-P-5313	-49°24'05,618"	-16°38'55,446"	790,13	ERV-P-5312	286°18'	29,12	Córrego Samambaia, pela margem direita a jusante
ERV-P-5312	-49°24'06,561"	-16°38'55,180"	789,45	ERV-P-5311	293°10'	62,35	Córrego Samambaia, pela margem direita a jusante
ERV-P-5311	-49°24'08,495"	-16°38'54,382"	789,14	ERV-P-5310	261°46'	106,94	Córrego Samambaia, pela margem direita a jusante
ERV-P-5310	-49°24'12,066"	-16°38'54,880"	789,04	ERV-P-5309	258°15'	83,85	Córrego Samambaia, pela margem direita a jusante
ERV-P-5309	-49°24'14,836"	-16°38'55,435"	788,53	ERV-P-5308	253°57'	123,29	Córrego Samambaia, pela margem direita a jusante
ERV-P-5308	-49°24'18,834"	-16°38'56,543"	787,78	ERV-P-5307	246°40'	31,21	Córrego Samambaia, pela margem direita a jusante
ERV-P-5307	-49°24'19,801"	-16°38'56,945"	787,56	ERV-M-3016	151°33'	25,14	CNS: 02.601-3 Mat. 128906 Agropecuária Soares Ltda
ERV-M-3016	-49°24'19,397"	-16°38'57,664"	789,46	ERV-M-3036	151°31'	251,1	CNS: 02.601-3 Mat. 128906 Agropecuária Soares Ltda
ERV-M-3036	-49°24'15,357"	-16°39'04,843"	804,54	ERV-M-3013	281°48'	246,71	Rodovia GO-060, faixa de domínio, GOINFRA
ERV-M-3013	-49°24'23,505"	-16°39'03,200"	790,15	ERV-M-3035	348°51'	92,44	Concrepar Empreendimentos e Participações Ltda

Este Memorial Descritivo foi gerado automaticamente pelo Sigef com base nas informações transmitidas e assinadas digitalmente pelo(a) Responsável Técnico(a) (Credenciado(a)).

ERV-M-3035	-49°24'24,108"	-16°39'00,250"	783,51	ERV-V-0015	352°01'	60,82	Concrepar Empreendimentos e Participações Ltda
ERV-V-0015	-49°24'24,393"	-16°38'58,291"	782,98	ERV-M-3019	352°01'	44,46	Concrepar Empreendimentos e Participações Ltda
ERV-M-3019	-49°24'24,601"	-16°38'56,859"	783,73	ERV-M-3020	354°28'	166,39	Concrepar Empreendimentos e Participações Ltda.
ERV-M-3020	-49°24'25,142"	-16°38'51,472"	798,38	ERV-P-5315	76°57'	478,62	Concreposte – Indústria e Comércio de Artefatos de Cimento Ltda-ME
ERV-P-5315	-49°24'09,410"	-16°38'47,958"	806,19	ERV-M-3017	76°56'	110,87	a quem de direito

CERTIFICAÇÃO: f3de8882-e181-45a5-8c2b-2d629cdd01f6

Em atendimento ao § 5º do art. 176 da Lei 6.015/73, certificamos que a poligonal objeto deste memorial descritivo não se sobrepõe, nesta data, a nenhuma outra poligonal constante do cadastro georreferenciado do INCRA.

Data Certificação: 18/07/23 00:24

Data da Geração: 08/08/25 12:03

Certificada - Com Registro em Cartório Confirmado

Parcela certificada pelo SIGEF de acordo com a Lei 6.015/73 e com informação de registro em cartório confirmada através de requerimento de registro

A autenticidade deste documento pode ser verificada pelo endereço eletrônico /autenticidade/f3de8882-e181-45a5-8c2b-2d629cdd01f6/