
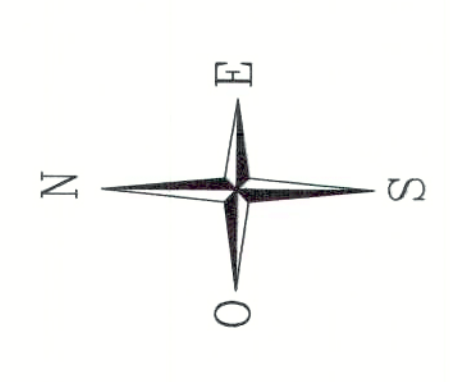


SITUAÇÃO APÓS UNIFICAÇÃO E RETIFICAÇÃO

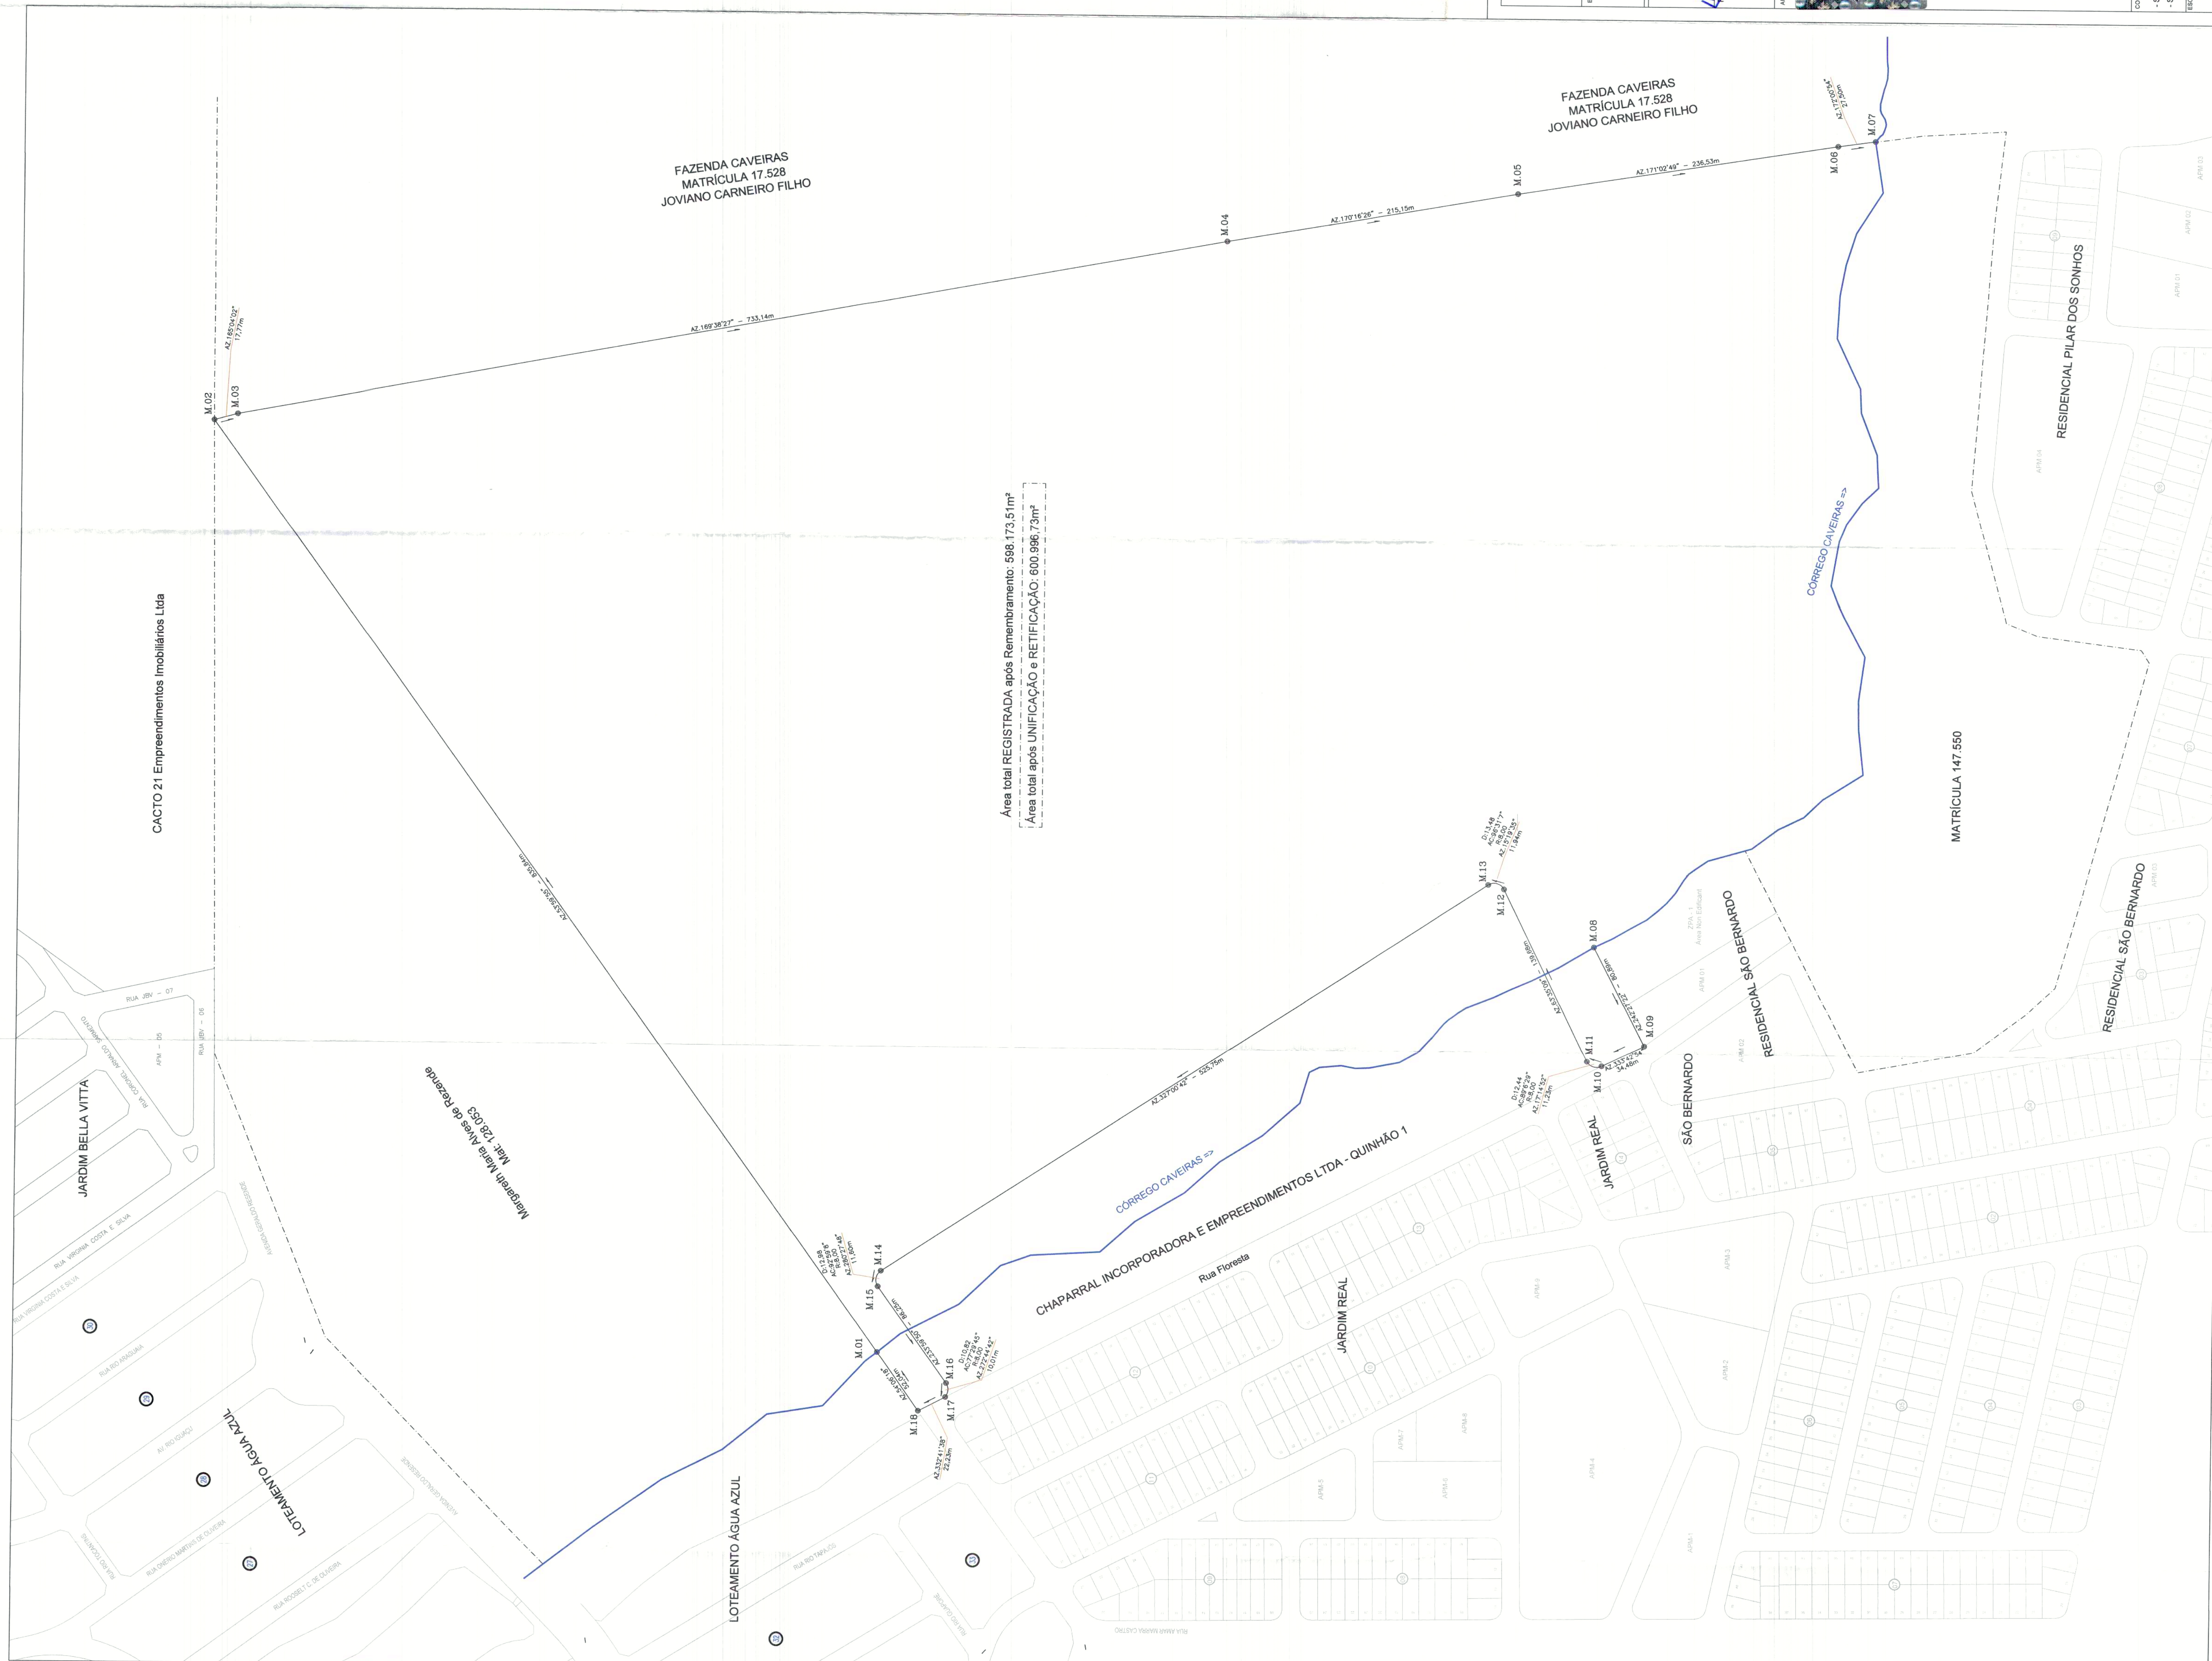

"UNIFICAÇÃO"

INSCRIÇÃO

60 CHM de 2° e 3° ordem, de Goiânia-GO.

PROPRIETÁRIA:





[illegible][illegible]

