


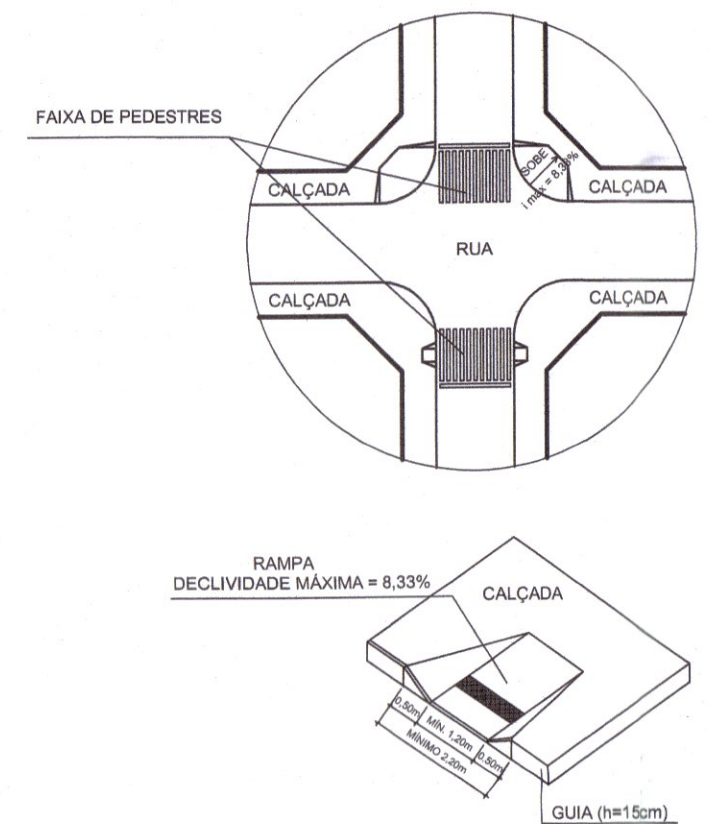


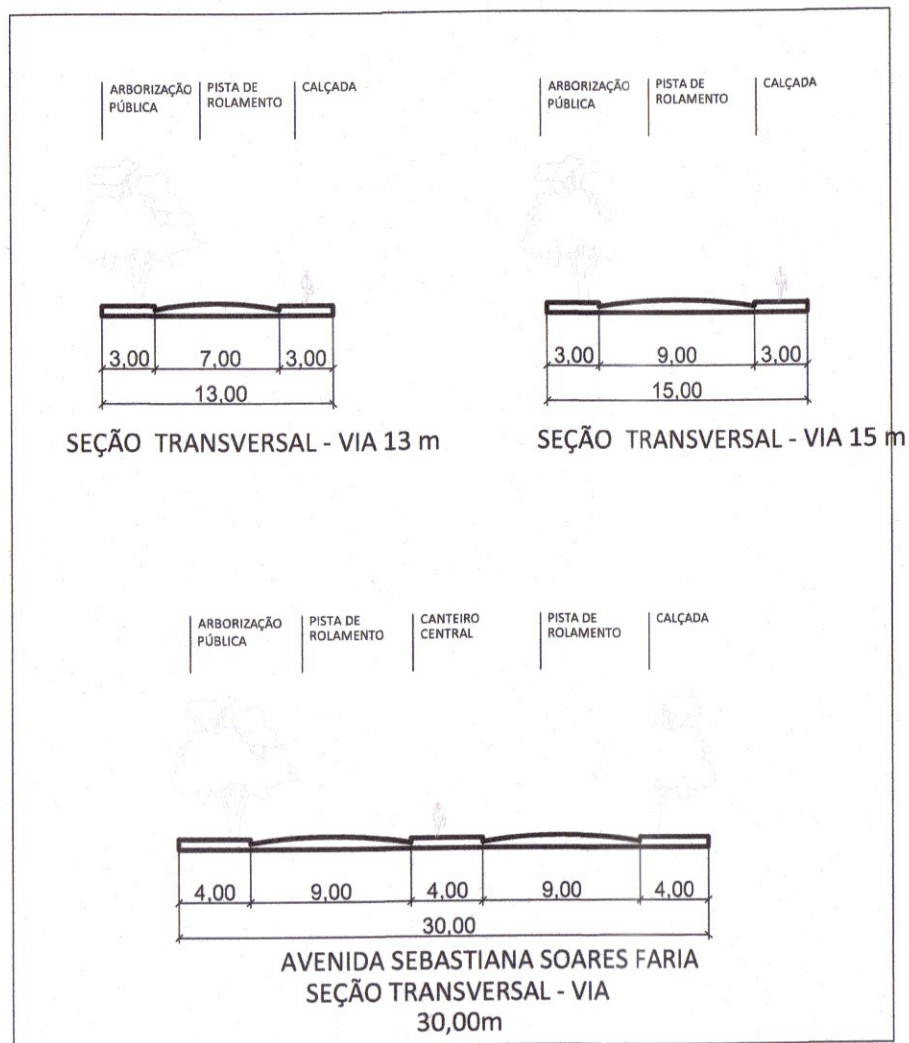


HAVERÁ REBAIXO DE MEIO FIO EM ESQUINAS E/OU JUNTO AS FAIXAS DE PEDESTRES PARA ACESSO PESSOAS, CONFORME ANEXO 3 DA LEI COMPLEMENTAR N.177 DE 09/01/2009, SEM COMO NORMIAS DA ABNT.

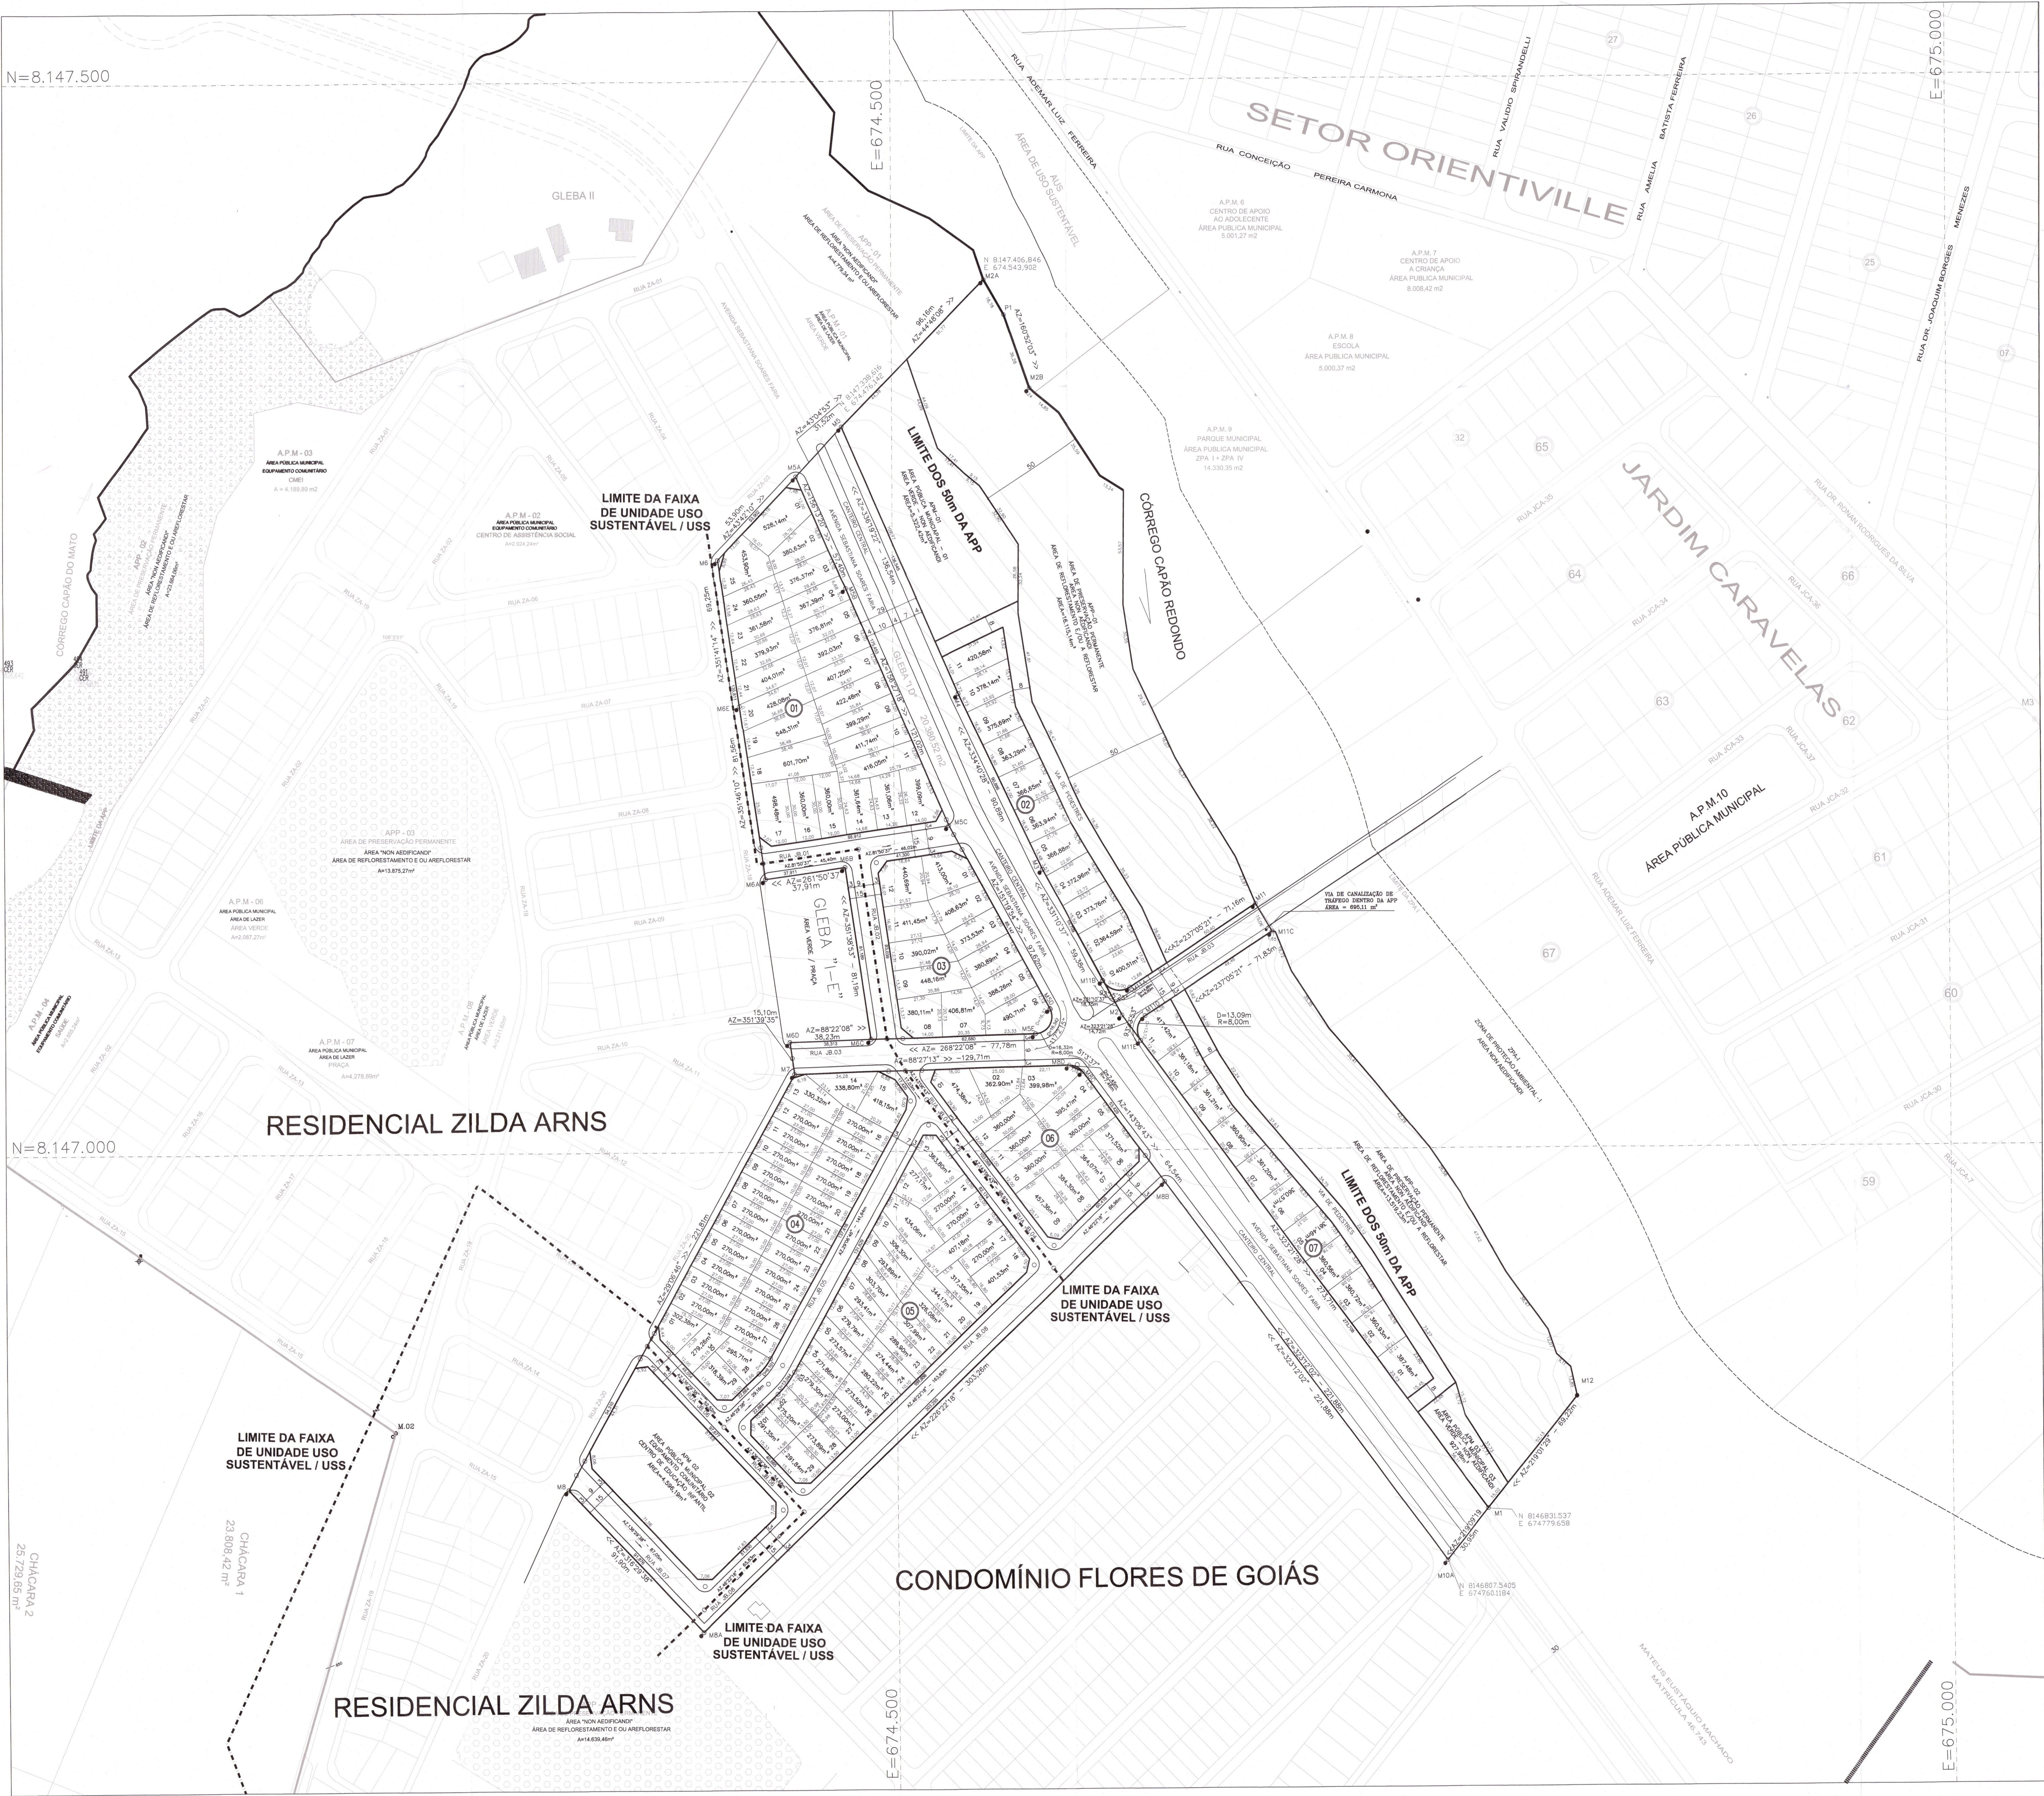

PLANTA CADASTRAL
Escala 1:5000

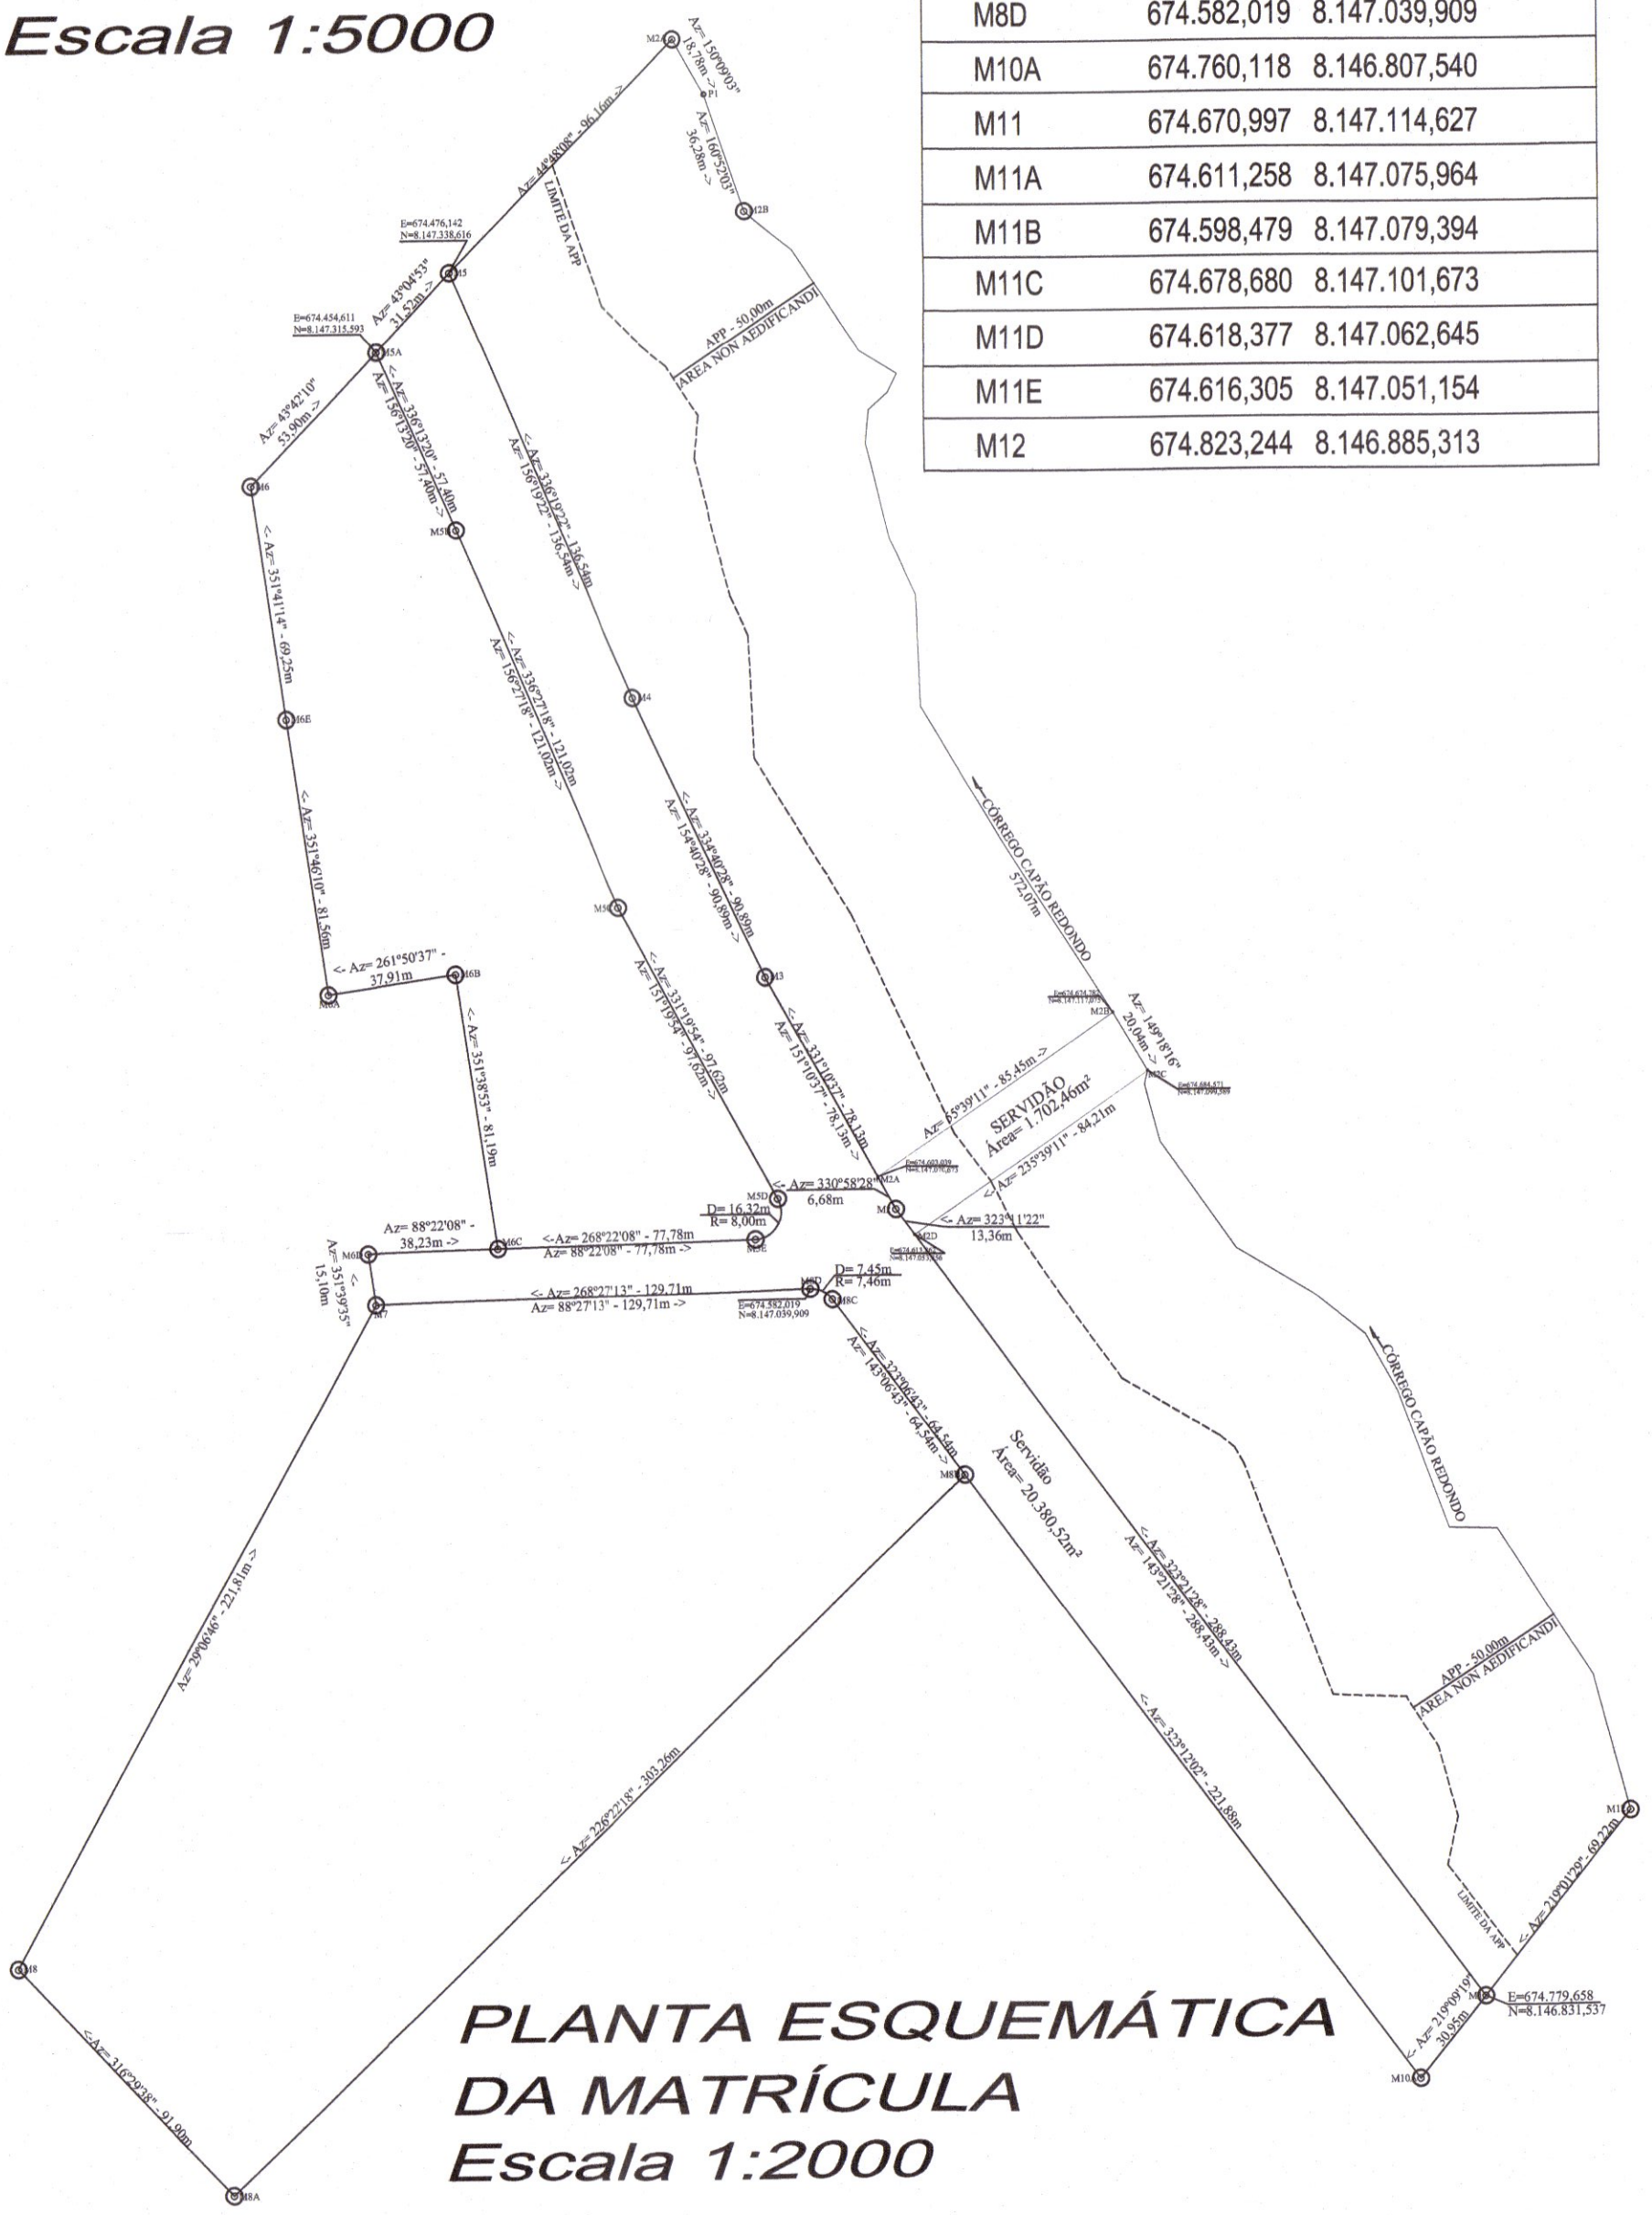

PLANTA URBANÍSTICA
ESCALA 1:1000

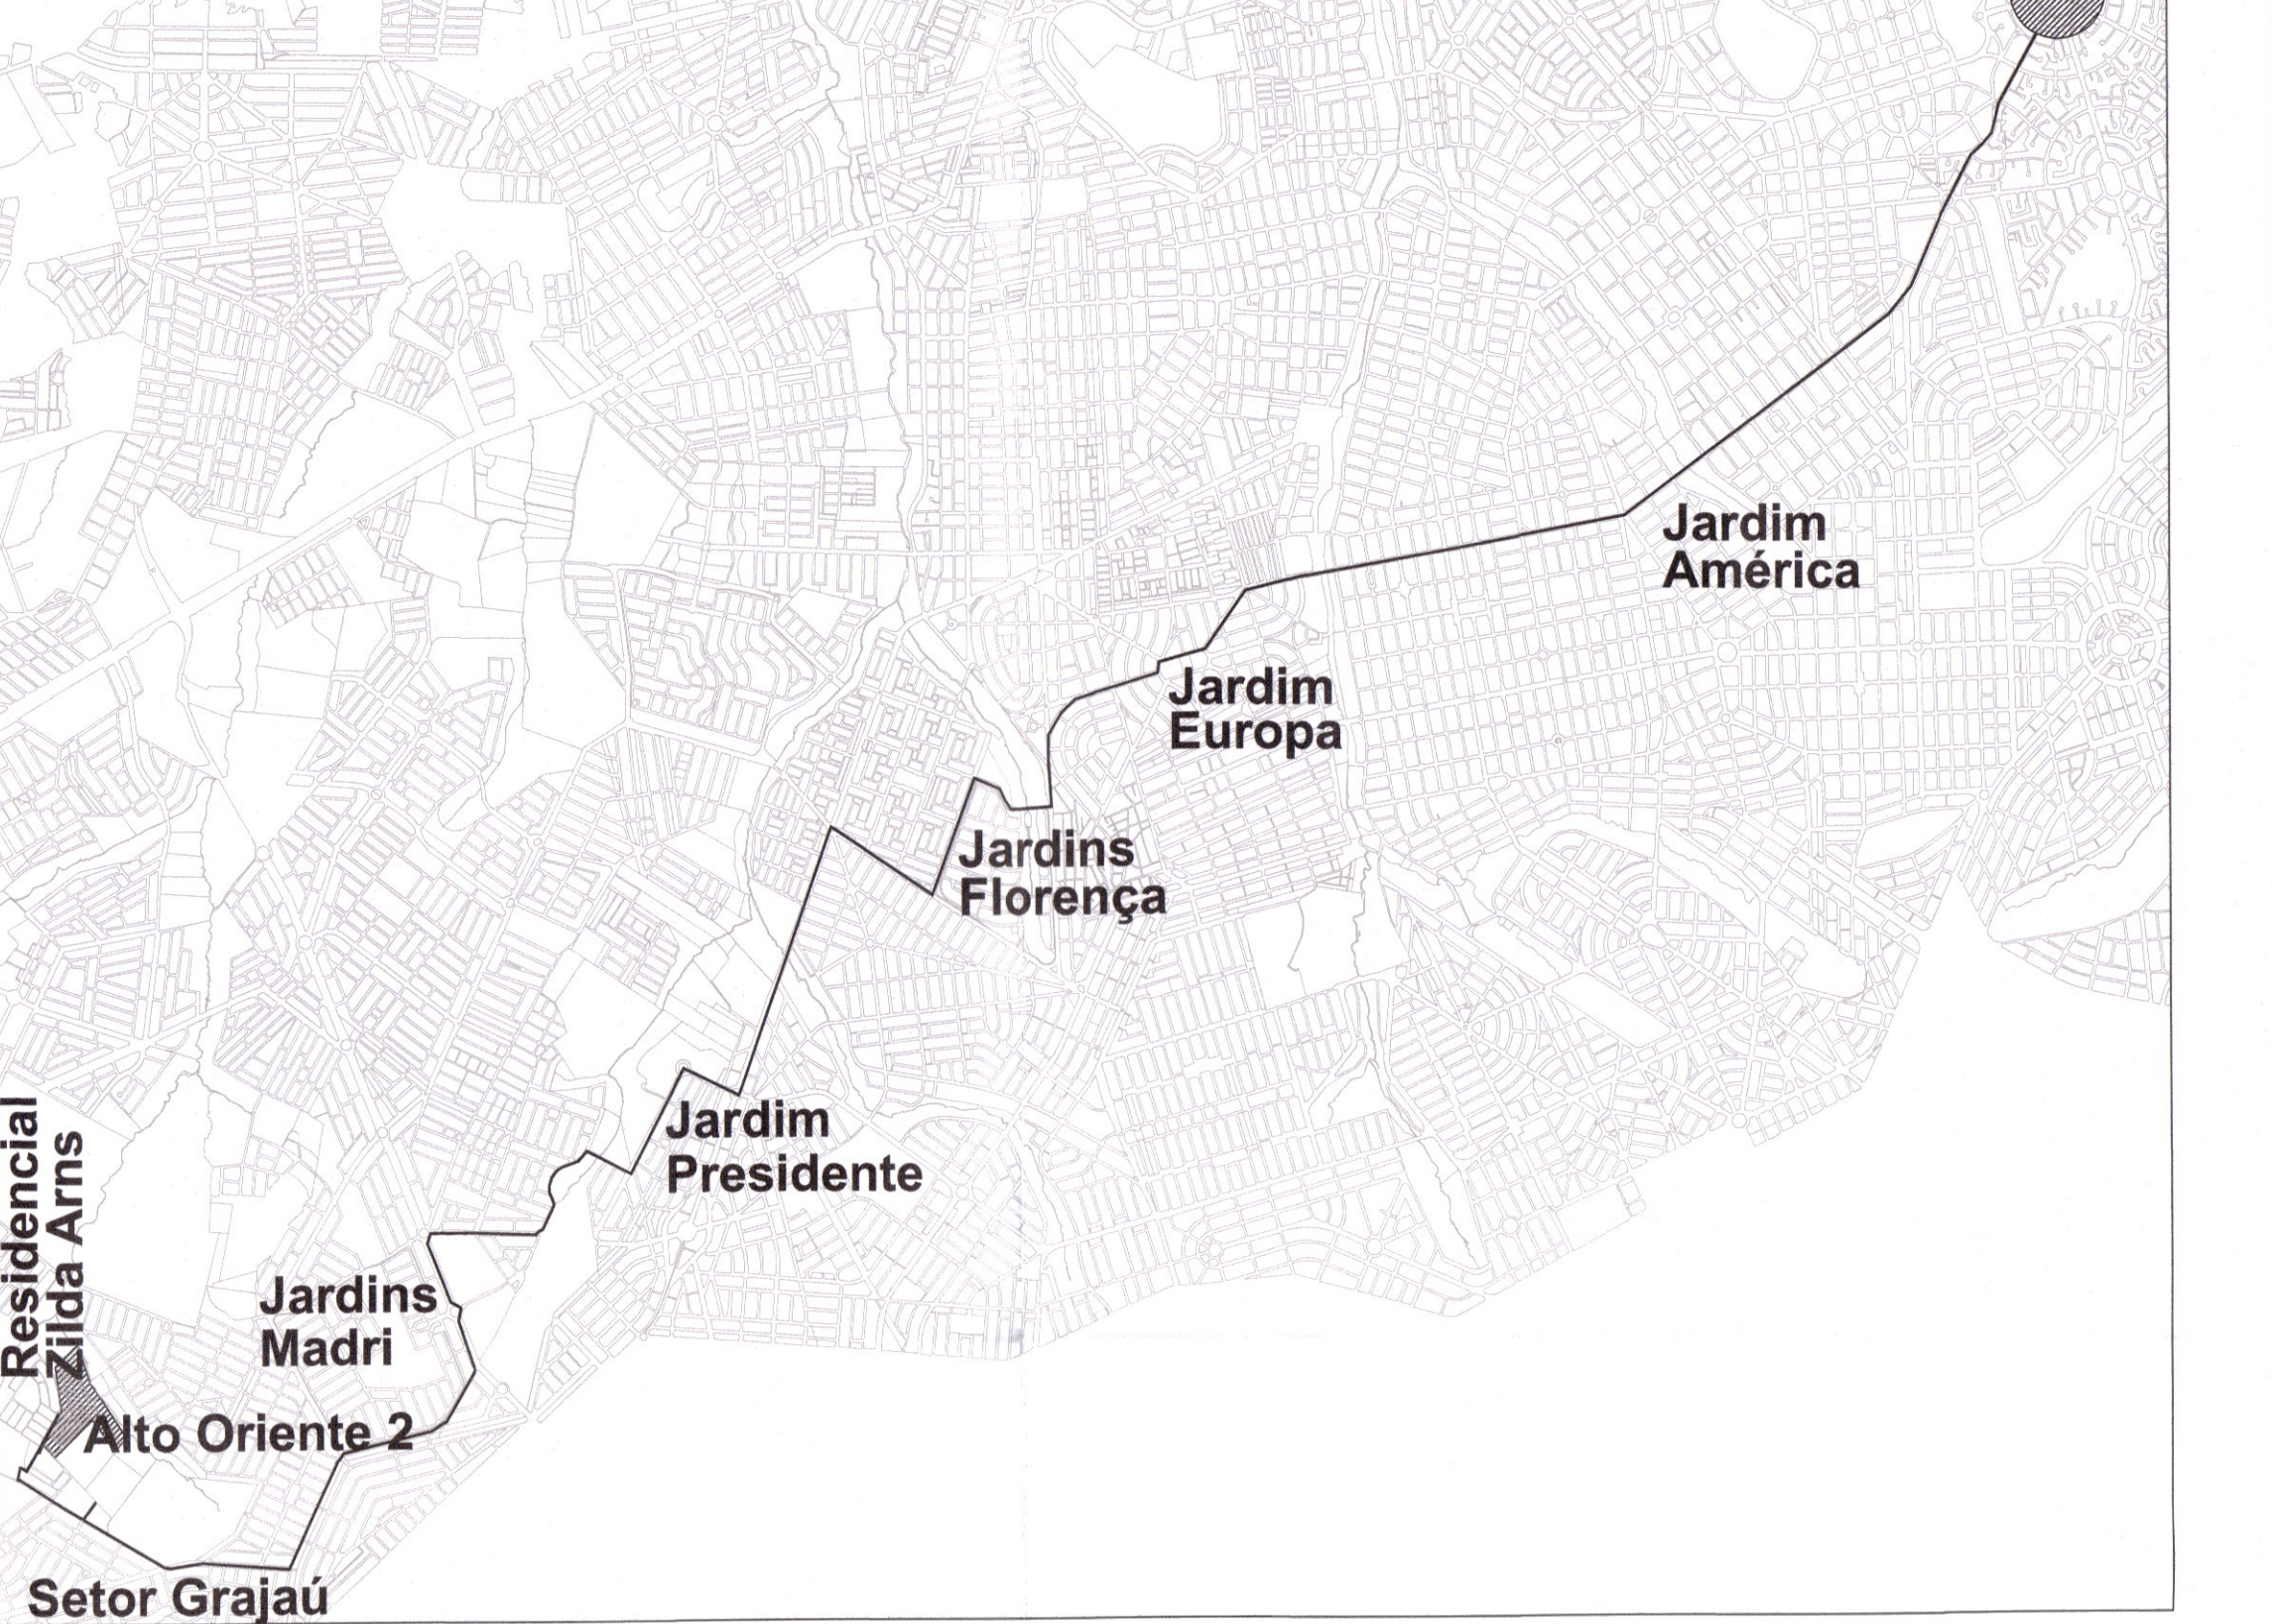

PLANTA DE LOCALIZAÇÃO / ACESSO
SEM ESCALA

ÁREAS PÚBLICAS MUNICIPAIS			
DESTINAÇÃO	EQUIPAMENTOS COMUNITÁRIOS	ÁREAS VERDES	
DESCRIMINAÇÃO	ÁREAS	%	ÁREAS
A.P.M. 01 - ÁREA VERDE	4.596,19 m²	6,36%	5.322,42 m²
A.P.M. 02 - ÁREA INSTITUCIONAL	-	-	627,88 m²
A.P.M. 03 - ÁREA VERDE	-	-	627,88 m²
TOTAL DAS ÁREAS DE EQUIPAMENTOS COMUNITÁRIOS	4.596,19 m²	6,36%	-
TOTAL DAS ÁREAS VERDES	-	-	6.250,40 m²
TOTAL DAS ÁREAS DESTINADAS A EQUIPAMENTOS COMUNITÁRIOS E ÁREAS VERDES	-	-	10.846,59 m²
VIAS E CANALIZAÇÃO DE TRÁFEGO	-	-	18.022,27 m²

RESUMO	
TOTAL ÁREAS PÚBLICAS	28.868,86 m²
TOTAL ÁREAS ALIENÁVEIS (130 LOTES)	45.448,69 m²
ÁREA A PARCELAR	72.315,75 m²

.....	100,00%
-------	---------

.....	100,00%
-------	---------

