


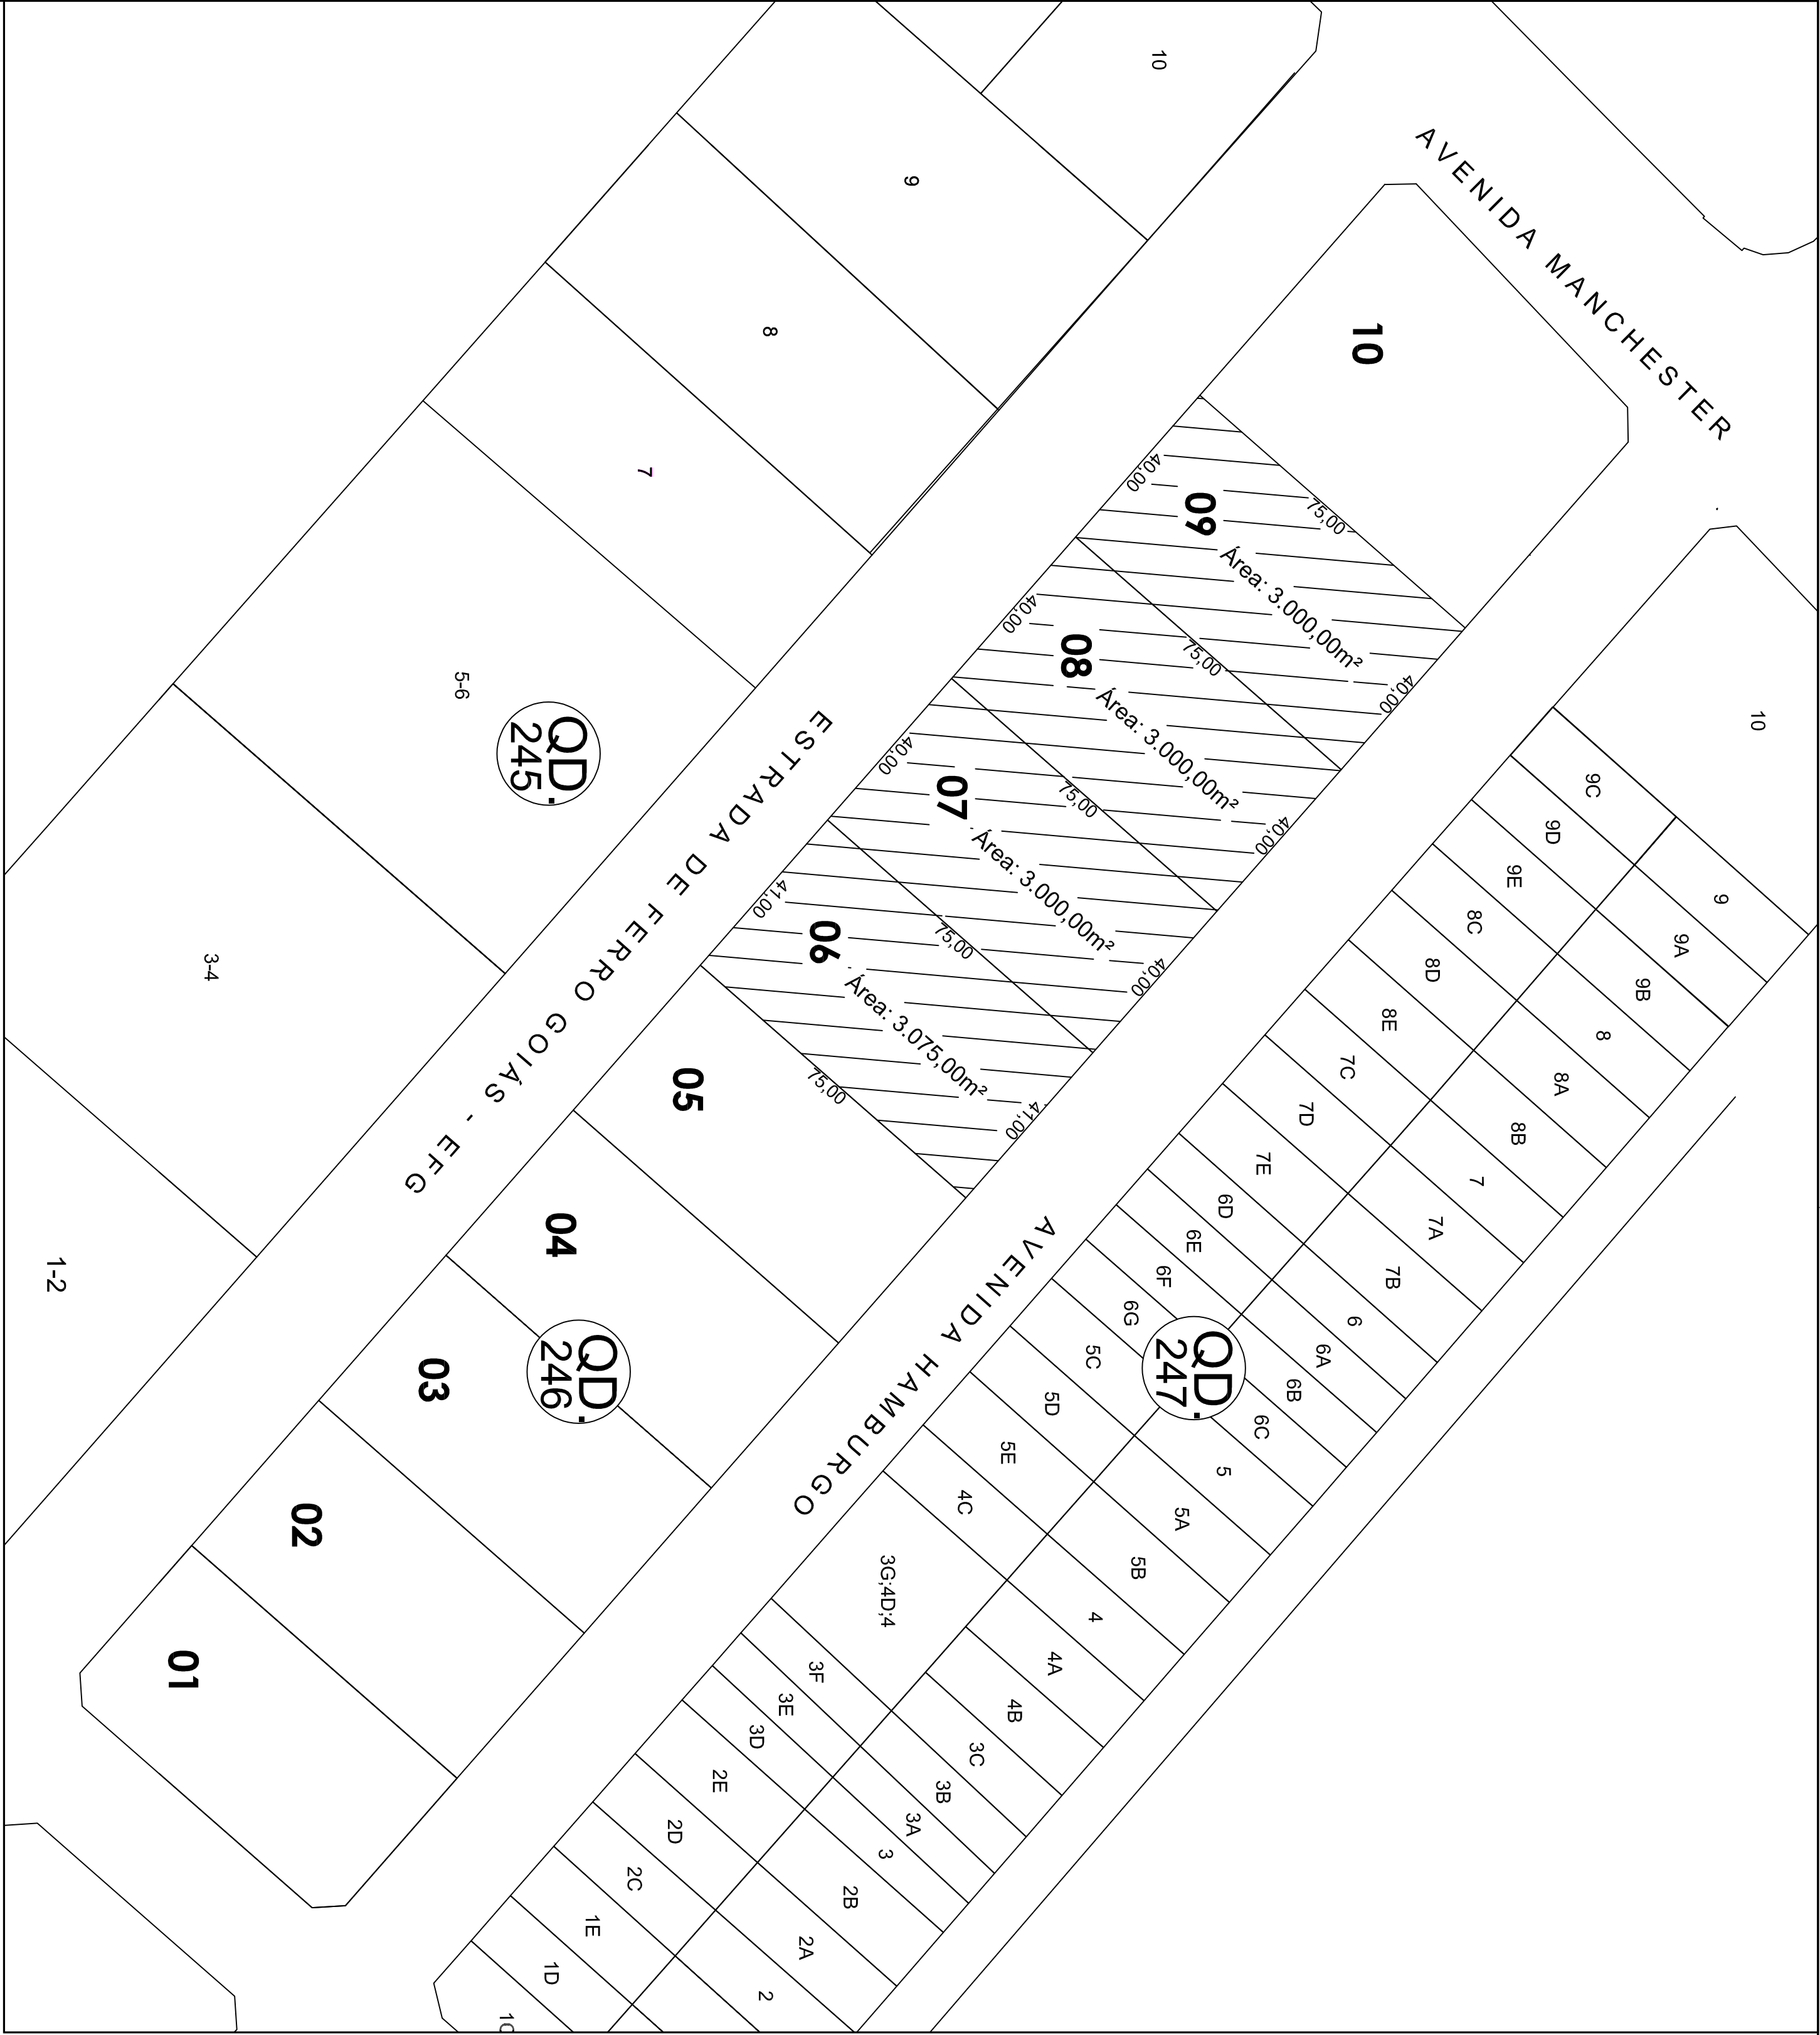
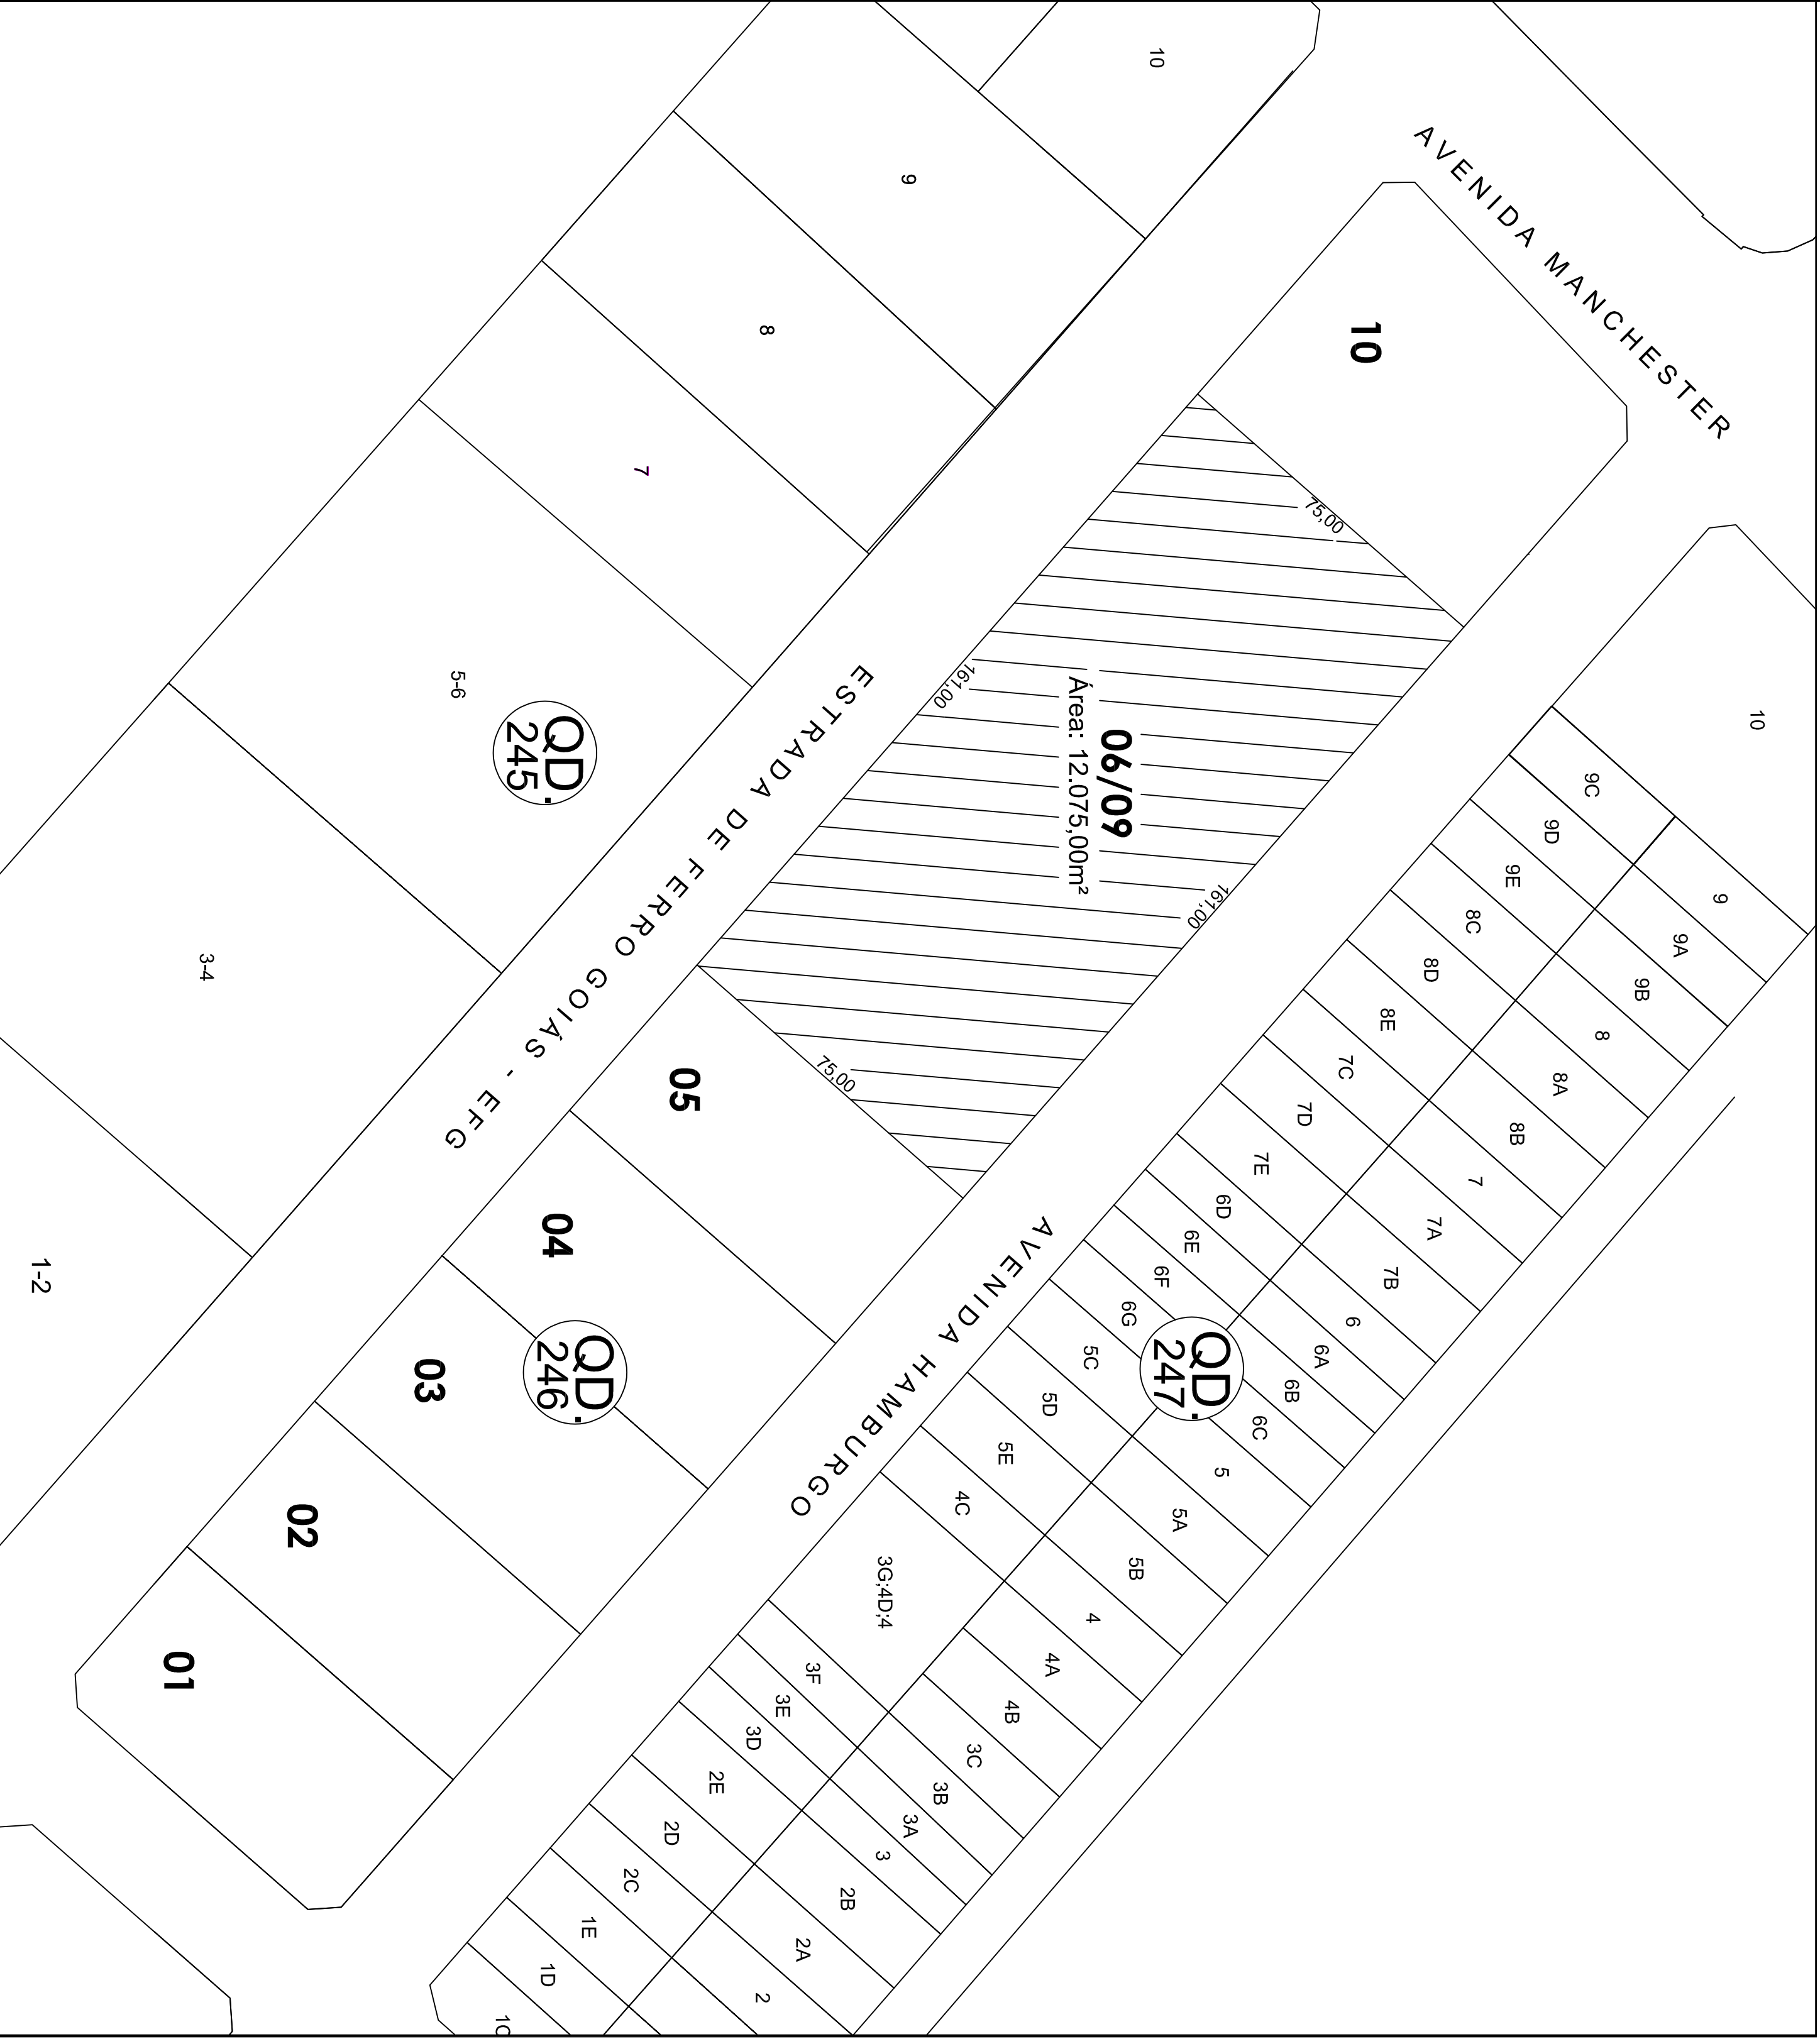


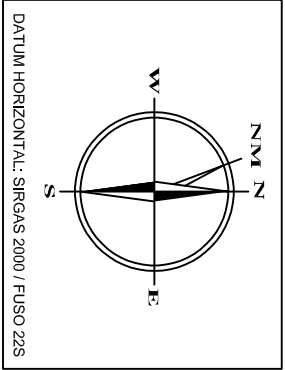

PLANTA DE SITUAÇÃO ATUAL
Escala 1/1,000

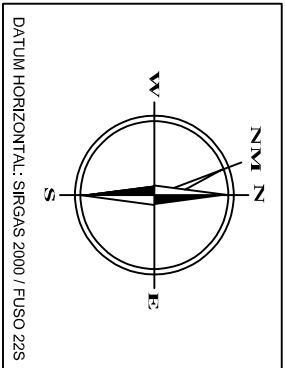

PLANTA DE SITUAÇÃO APÓS REMEMBRAMENTO
Escala 1/1,000

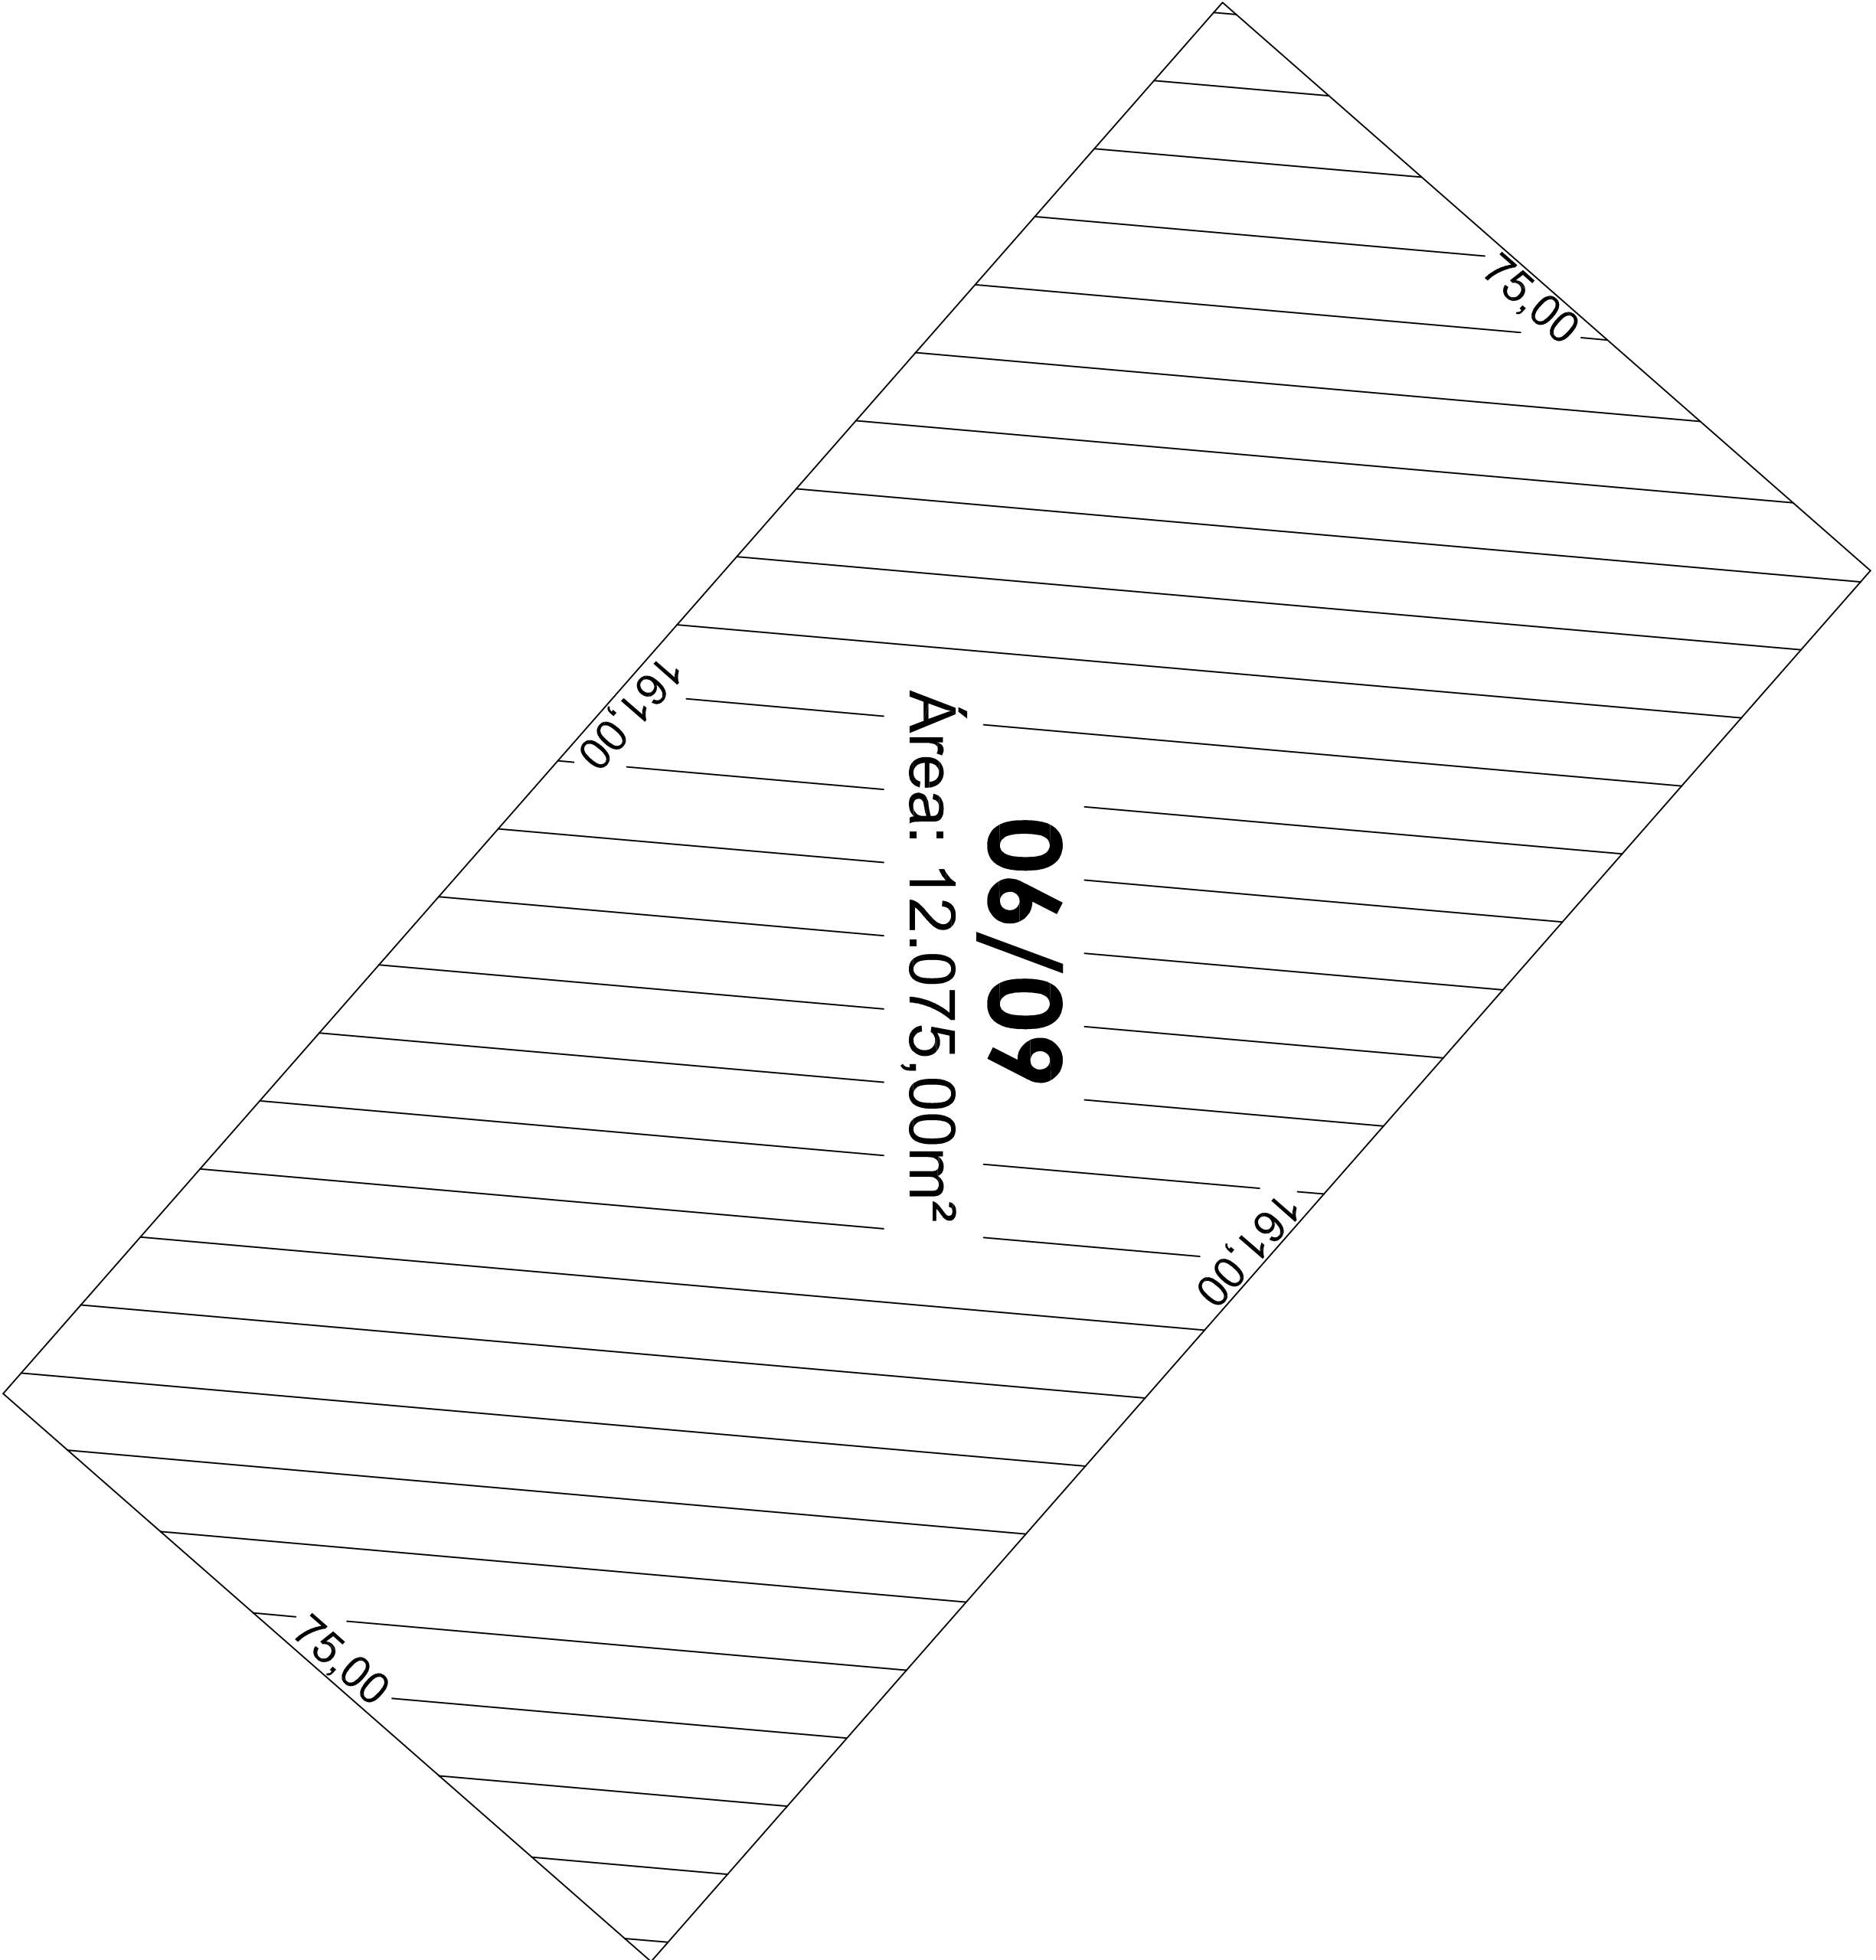

PROJETO DE REMEMBRAMENTO

ENDEREÇO:

AVENIDA HAMBURGO E ESTRADA DE FERRO GOIÁS, QUADRA 246, LOTES 06, 07, 08 E 09, JARDIM NOVO MUNDO, GOIÂNIA, GOIÁS.

PROPRIETÁRIO(A):

COMBRASIL - CIA BRASIL CENTRAL COMERCIO E INDUSTRIA
CNPJ: 07.042.578/0001-55

AUTOR DO PROJETO:

Técnico Agrimensor João Carlos de Souza Nascimento
CFT-BR nº 63397676134

APROVAÇÃO:

CONTEÚDO:

- PLANTA DE SITUAÇÃO ATUAL
- REMEMBRAMENTO PROPOSTO
- PLANTA DE SITUAÇÃO APÓS REMEMBRAMENTO

INDICADA 09/10/2020

PLANTA DE SITUAÇÃO ATUAL	FOLHA:
LOTE 06	3.075.00m²
LOTE 07	3.000.00m²
LOTE 08	3.000.00m²
LOTE 09	3.000.00m²
PLANTA DE SITUAÇÃO APÓS REMEMBRAMENTO	12.075.00m²

1/1

PLOTTER