Goiânia
O futuro se faz agora

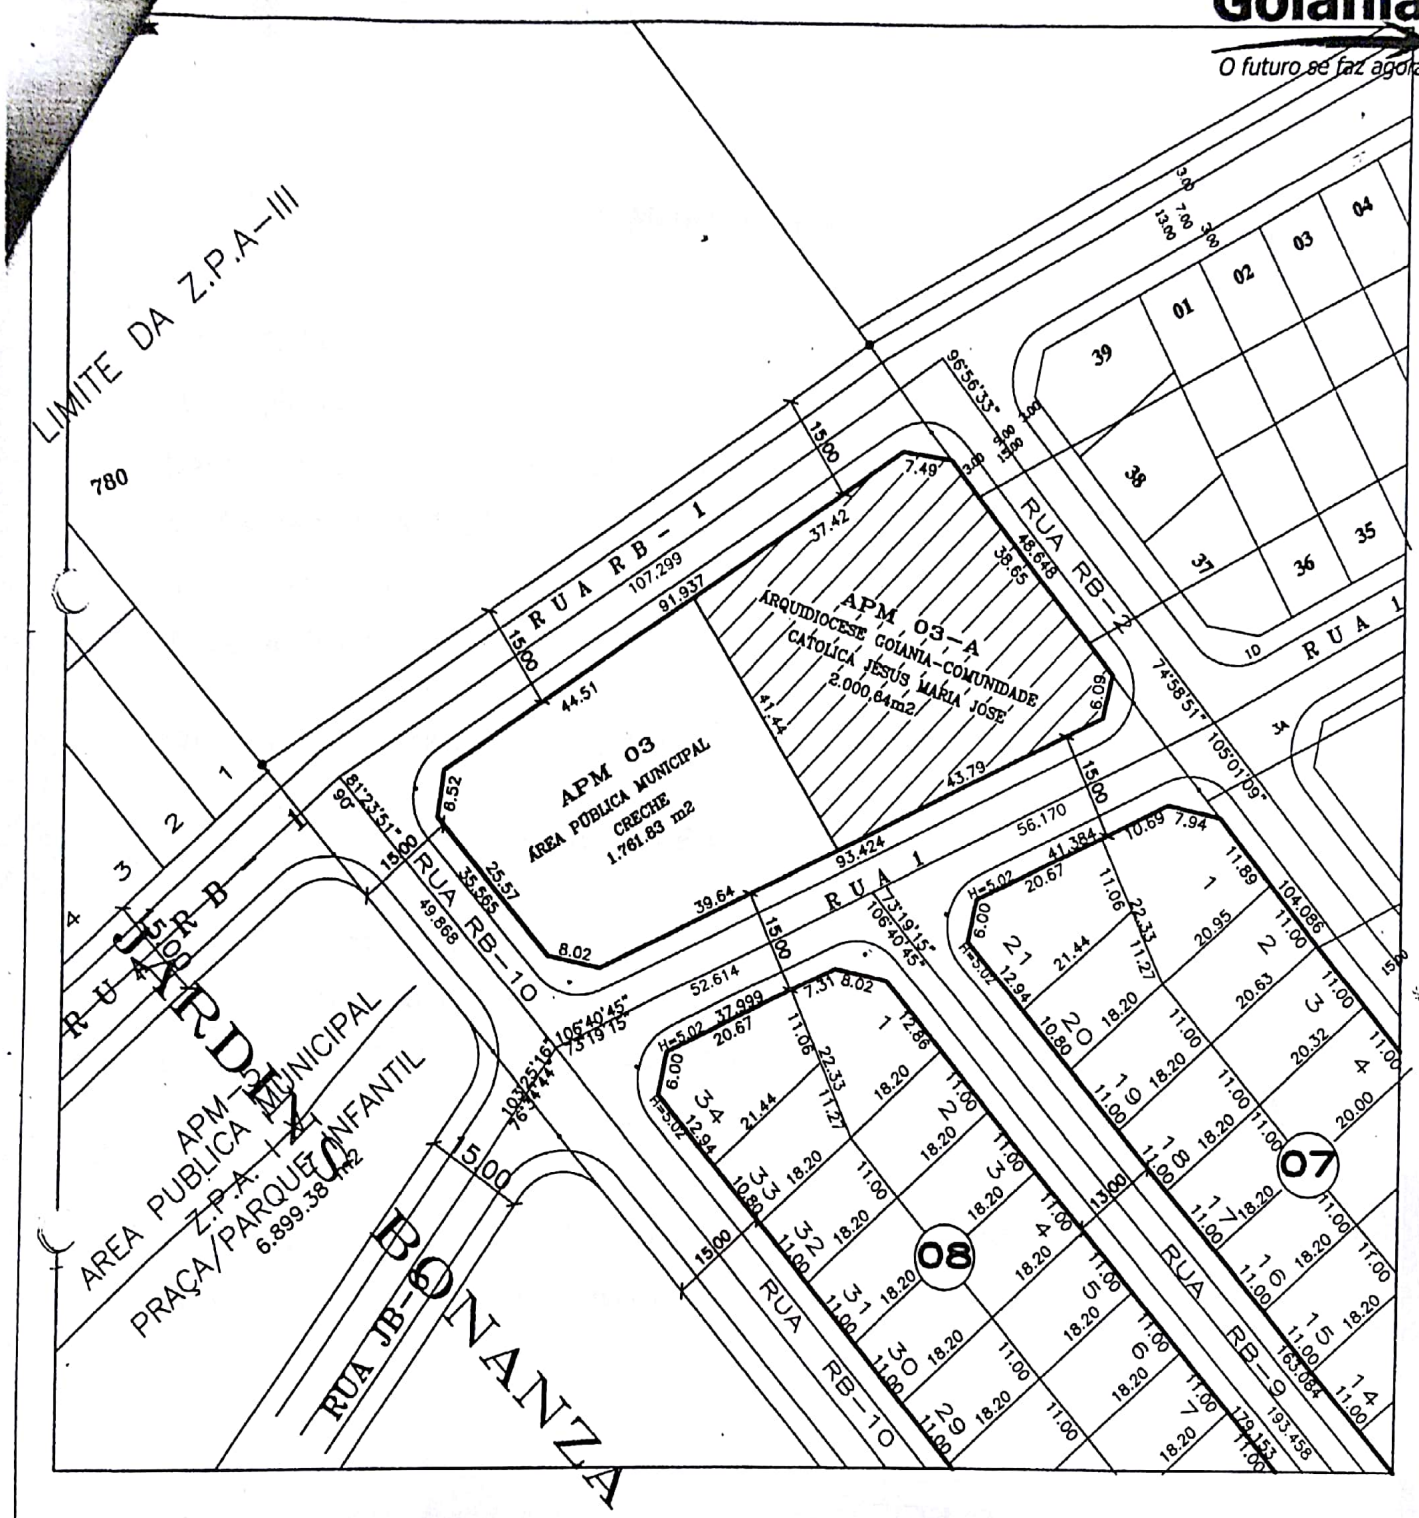

Secretaria Municipal de Planejamento – SEPLAM

Divisão de Cartografia – DVCG

RESIDECIAL 14 BIS Complemento – APM 03 – ARQUIDIOCESE GOIANIA-COMUNIDADE CATOLICA JESUS MARIA JOSE

PARTE DA APM – 03, AQUI DENOMINADA DE APM 03A, COM 2.000,64m2 A SER PERMISSIONADA A ARQUIDIOCESE GOIANIA-COMUNIDADE CATOLICA JESUS MARIA JOSE

ESTADO:	ESTADO:	PROCESSO Nº:	ESCALA:	DATA:	DESENHO:
Goiânia	Goias	26344239	1/1000	MARÇO/2006	wsb

CÓD. 225967