




N = 8156808.779
E = 686391.018

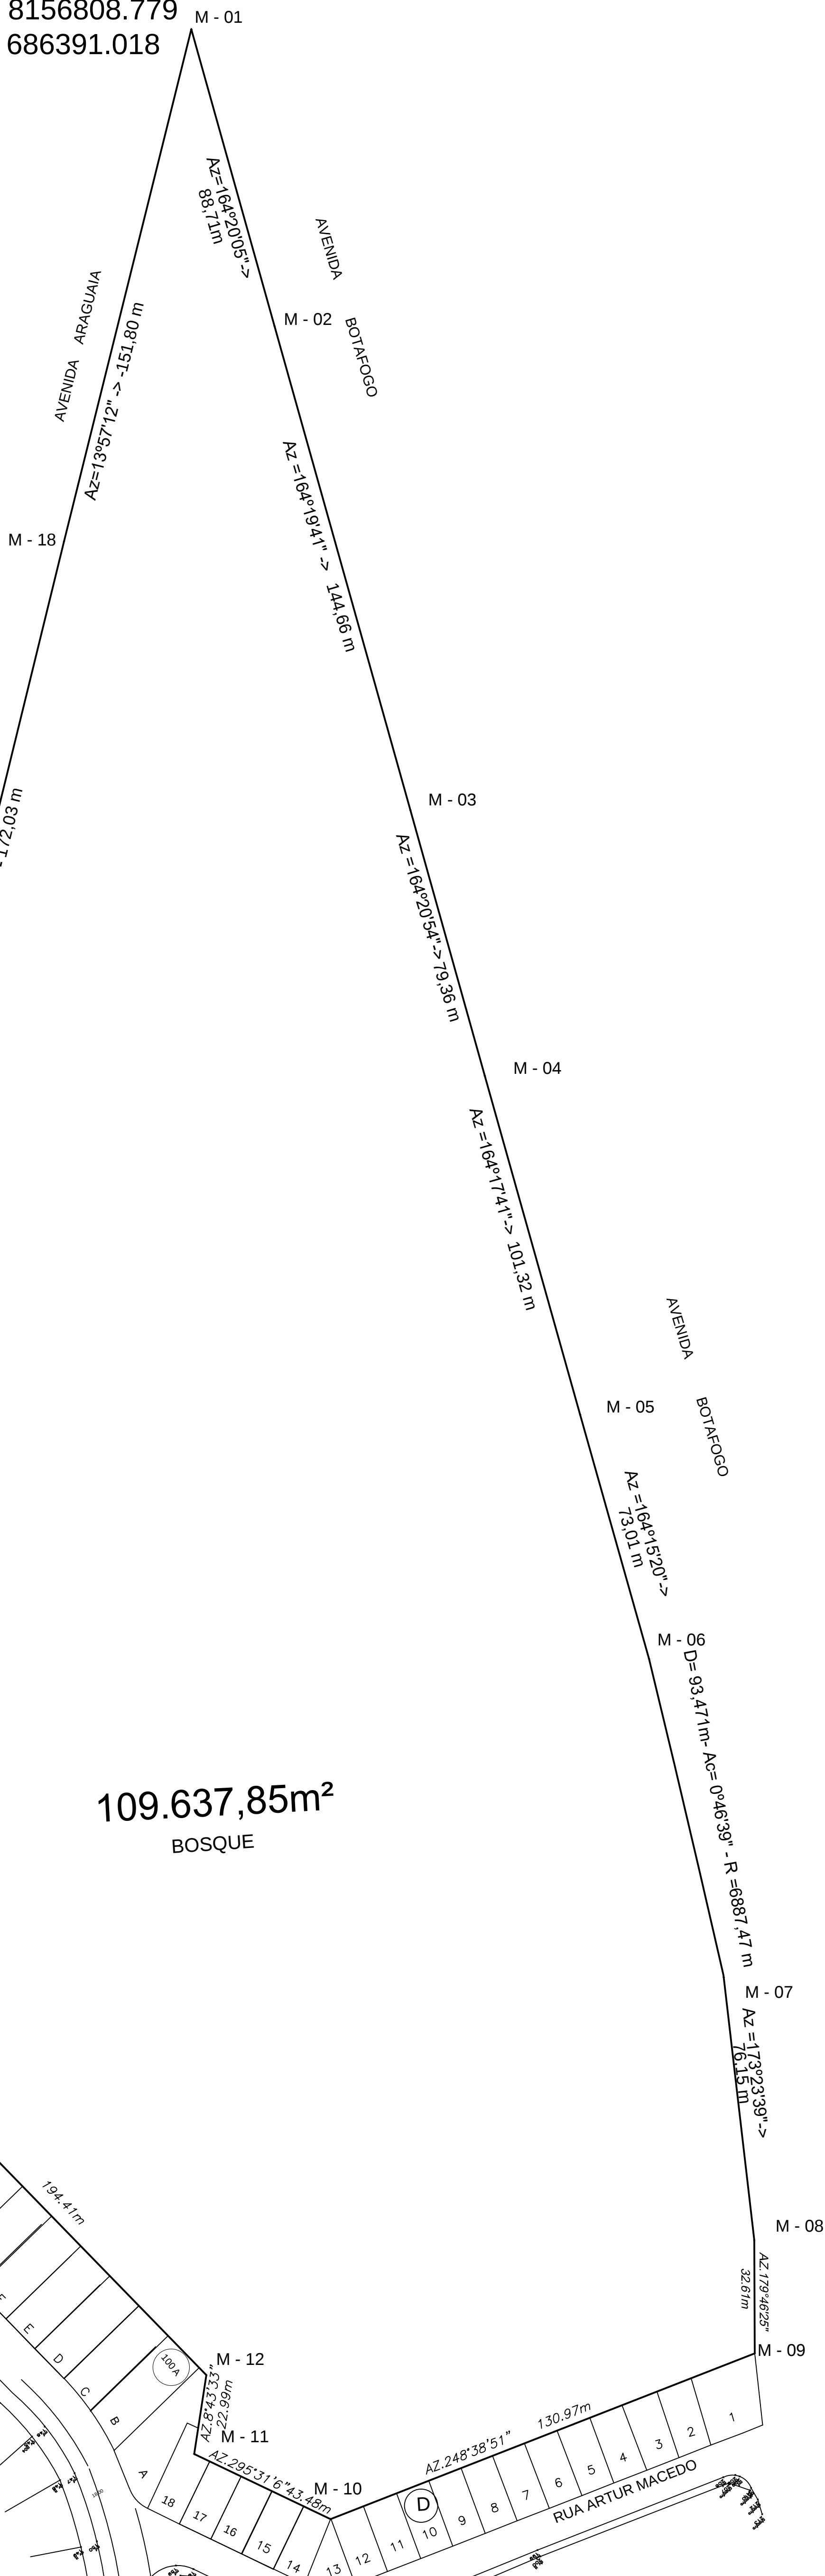

PLANTA DE SITUAÇÃO ESCALA 1:5000

QUADRO DE DESCRIÇÃO DO PERÍMETRO

	ESTAÇÃO	VANTE	Azimute	Distância
01	M-01	M-02	164°20'05"	88,71m
02	M-02	M-03	164°19'41"	144,66 m
03	M-03	M-04	164°20'54"	79,36 m
04	M-04	M-05	164°17'41"	101,32 m
05	M-05	M-06	164°15'20"	73,01 m
06	M-06	M-07	(Ac = 0°46'30" - R= 6887,47m)	(D= 93,47m)
07	M-07	M-08	173°23'39"	76,15 m
08	M-08	M-09	179°46'25"	32,61 m
09	M-09	M-10	248°38'51"	130,97m
10	M-10	M-11	295°31'06"	43,48 m
11	M-11	M-12	08°43'33"	22,99 m
12	M-12	M-13	315°47'15"	194,41 m
13	M-13	M-14	13°27'15"	15,57 m
14	M-14	M-15	13°41'59"	29,29 m
15	M-15	M-16	13°43'25"	93,40 m
16	M-16	M-17	13°36'01"	89,38 m
17	M-17	M-18	13°45'35"	172,03 m
18	M-18	M-01	13°57'12"	151,80 m

PLANTA TOPOGRÁFICA

Local: BOSQUE BOTAFOGO
Setor: CENTRAL

SECRETARIA MUNICIPAL DE PLANEJAMENTO
URBANO E HABITAÇÃO- SEMPLANH

INTERESSADO: SECRETARIA MUNICIPAL DE ESPORTE E LAZER
PROCESSO: 09481023
DESENHO: DALTON VIEIRA DE ARAUJO
RESPONSÁVEL TÉCNICO: Topógrafo em Agrimensura Dalton Vieira de Araujo
CREA 10810-00-000001

CONTEUDO: PLANTA TOPOGRAFICA
GERÊNCIA DE DOCUMENTAÇÃO, CARTOGRAFIA E TOPOLOGIA - GERDCT

QUADRO DE ÁREAS

ÁREA LEVANTADA: 109.637,85m²

1° folha: 1/1
escala: 1:5000

MUNICÍPIO: Goiânia
ESTADO: Goiás
DATA: JUNHO/2020

APROVAÇÃO