



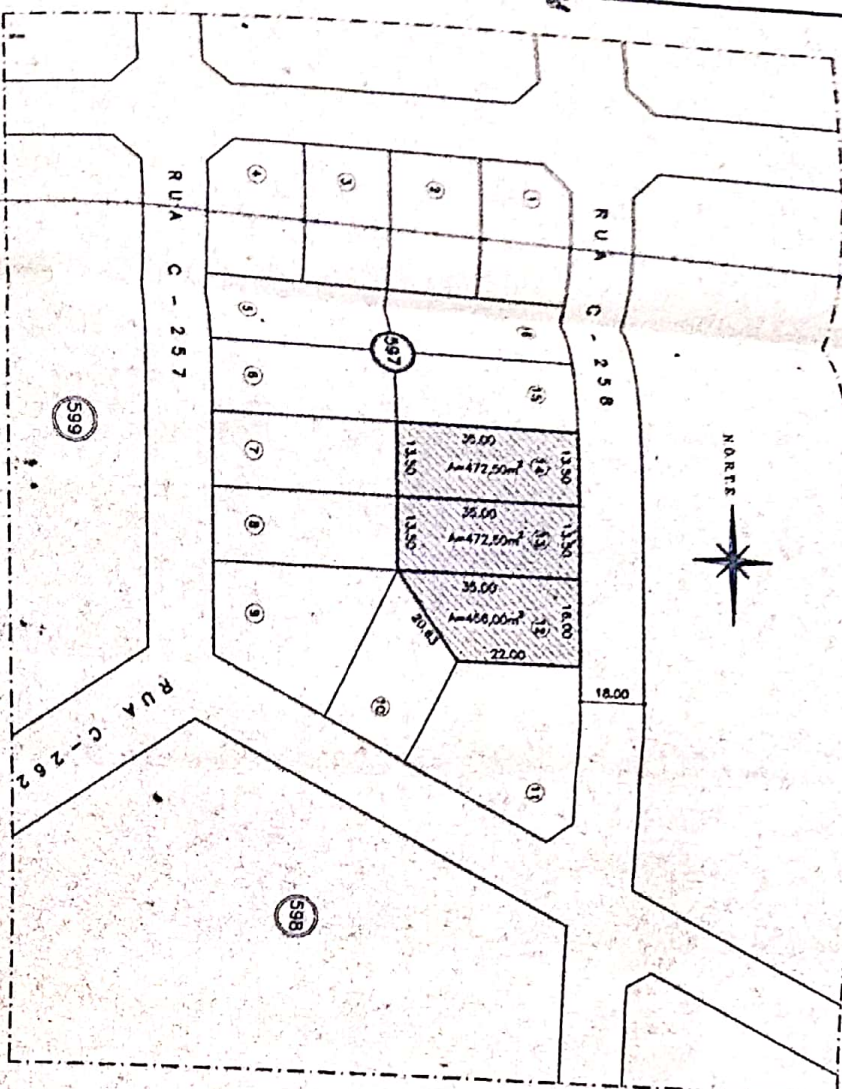

ESCALA: 1:1000

SITUAÇÃO ATUAL

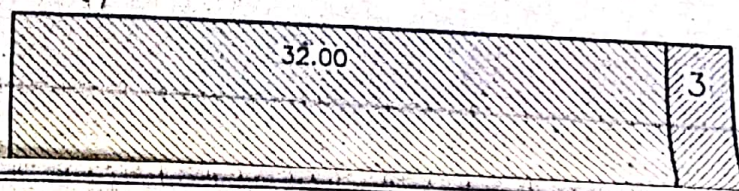

ESCALA: 1:1000

REMANEJAMENTO

REMANEJAMENTO

APPROVACAO

2016.3.76
23.03.97
AKS

APPROVADO

CONFORME

DECRETO N.º 1087

DATA: 18/05/99

Marcio Vieira de Almeida
Diretor do Núcleo de Topografia e
Nucleação de Parcelas

Petrônio Amaral Rosa Gama
Diretor do Depto. de Geoprocessamento
Secretaria Municipal de Planejamento

TAIS PALMERSTON
ARQUITETA

RUA C - 258, CO. 597, Lts. 12/13/14, NOVA SUGA - COQUA - GO

ALVARO R. B. ENGENHARIA E CONSTR. LTDA. e Outros

AUTOR DO PROJETO: TAIS BORGES PALMERSTON CREA 3302/D

CONTEUDO:

SITUAÇÃO ATUAL
REMANEJAMENTO PROPOSTO
SITUAÇÃO APÓS REMANEJAMENTO

FOLHA:

ÚNICA

AREAS:

TERRENO n.º 12/13/14 A= 1.272,00m²

A. P. M. A= 129,00m²

DATA

SETEMBRO/98


ESCALA:

INDICADA

DESENHO


285-5495

TOTAL REMANEJAMENTO A=1.401,00m²

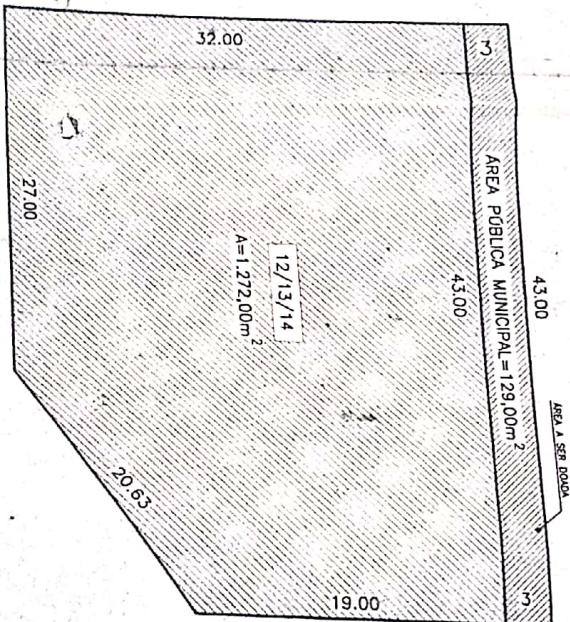

REMANEJAMENTO PROPOSTO

ESCALA: 1:250

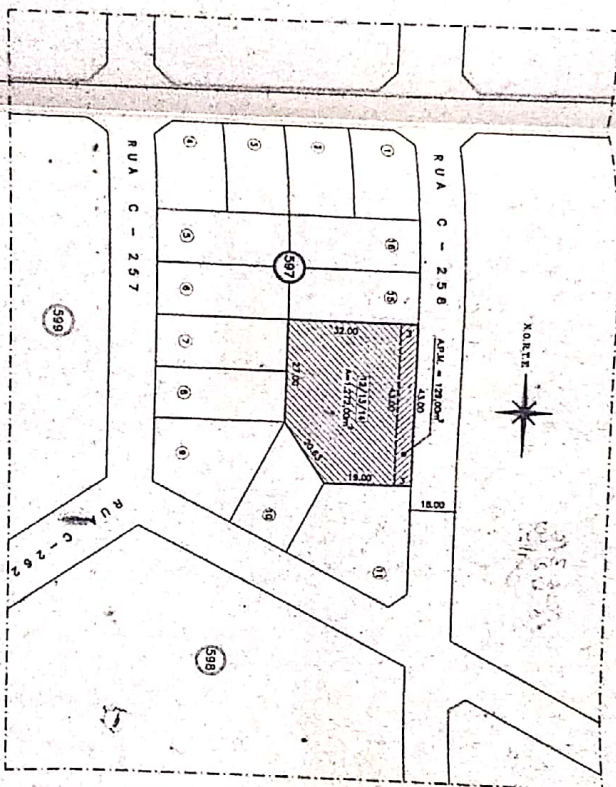

SITUAÇÃO APÓS REMANEJAMENTO

ESCALA: 1:1000

REMANEJAMENTO

APPROVADO

2016.3.76
23.03.15
JMS

APPROVADO
CONFORME
DECRETO N.º 1087
DATA: 11/05/99


TAIS PALMERSTON
ARQUITETA

RUA C - 258, QD. 597, LIT. 12/13/14, NOVA SUGA - COXIMA - GO

ALAR R. B. ENGENHARIA E CONSTR. LTDA. e Outros

AUTOR DO PROJETO: JMS BORGES PALMERSTON CREA3302/D

CONTEÚDO: FOLHA

SITUAÇÃO ATUAL
REMANEJAMENTO PROPOSTO
SITUAÇÃO APÓS REMANEJAMENTO

ÚNICA

ÁREAS:	DATA	ESCALA	DESENHO
TERRENO: 12/13/14			
A. P. U.:	12/13/14	1:250	255-5496
TOTAL REMANEJAMENTO:			