




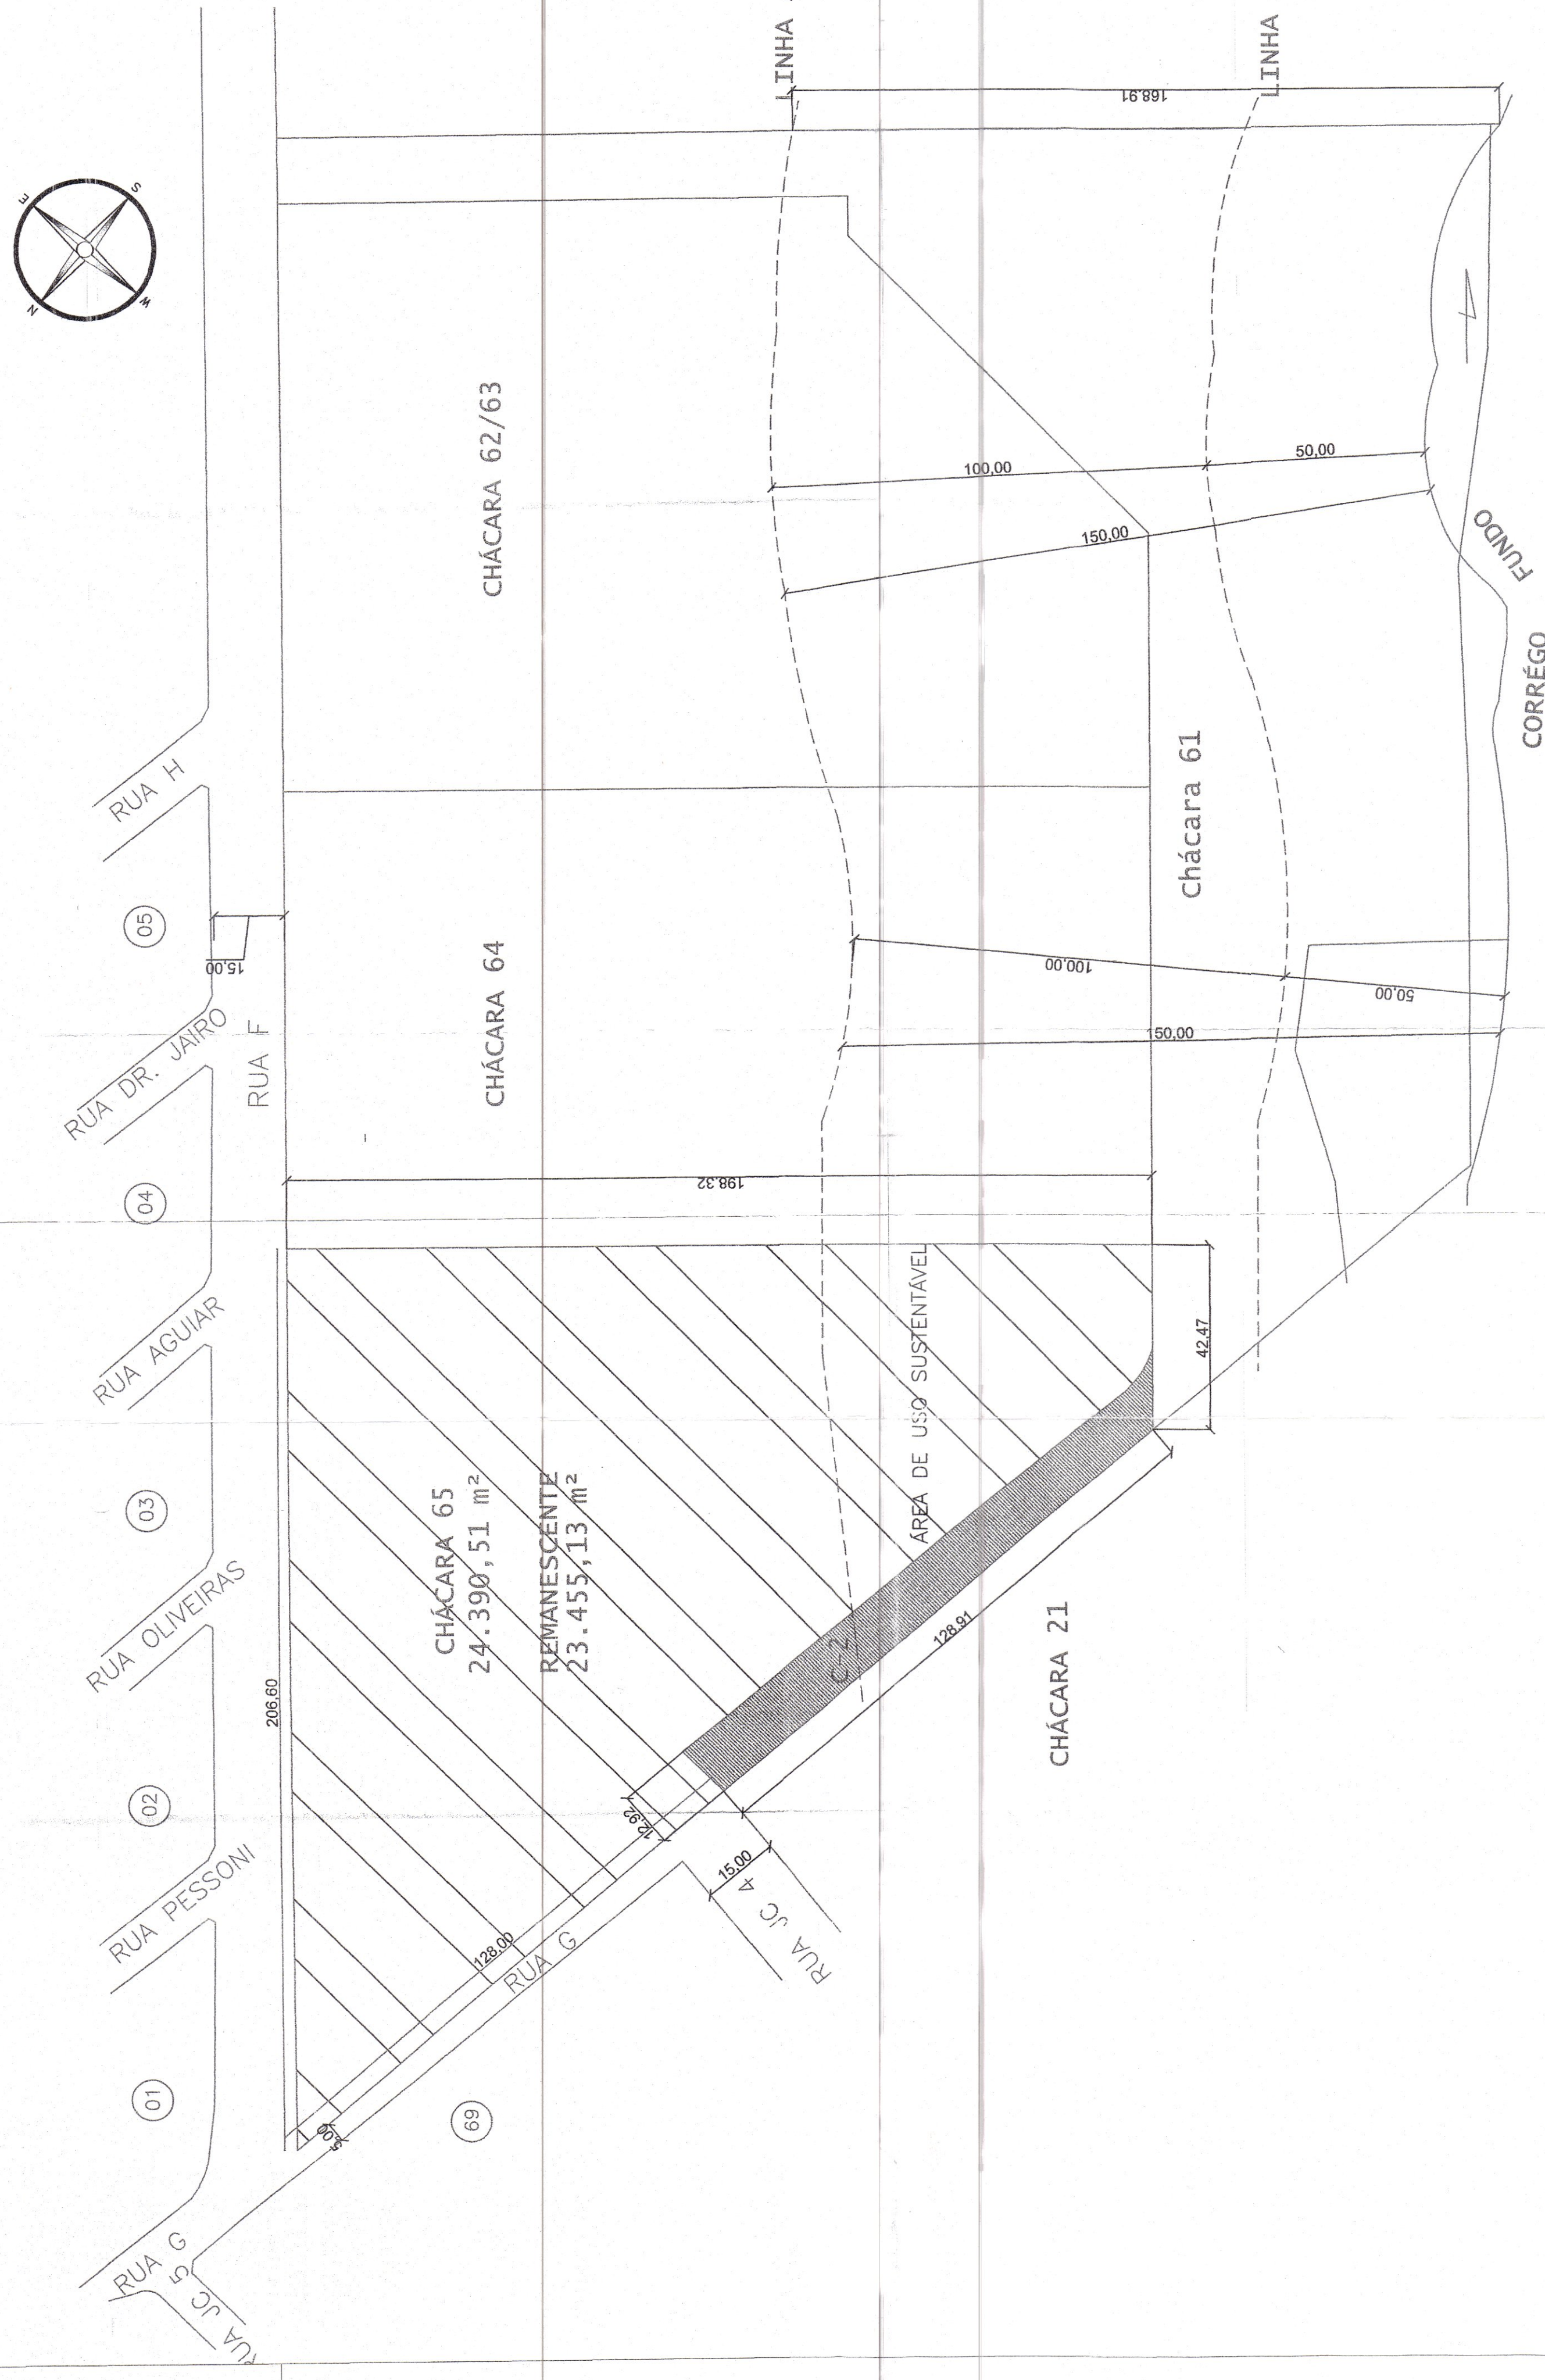

ESC.:1:1000

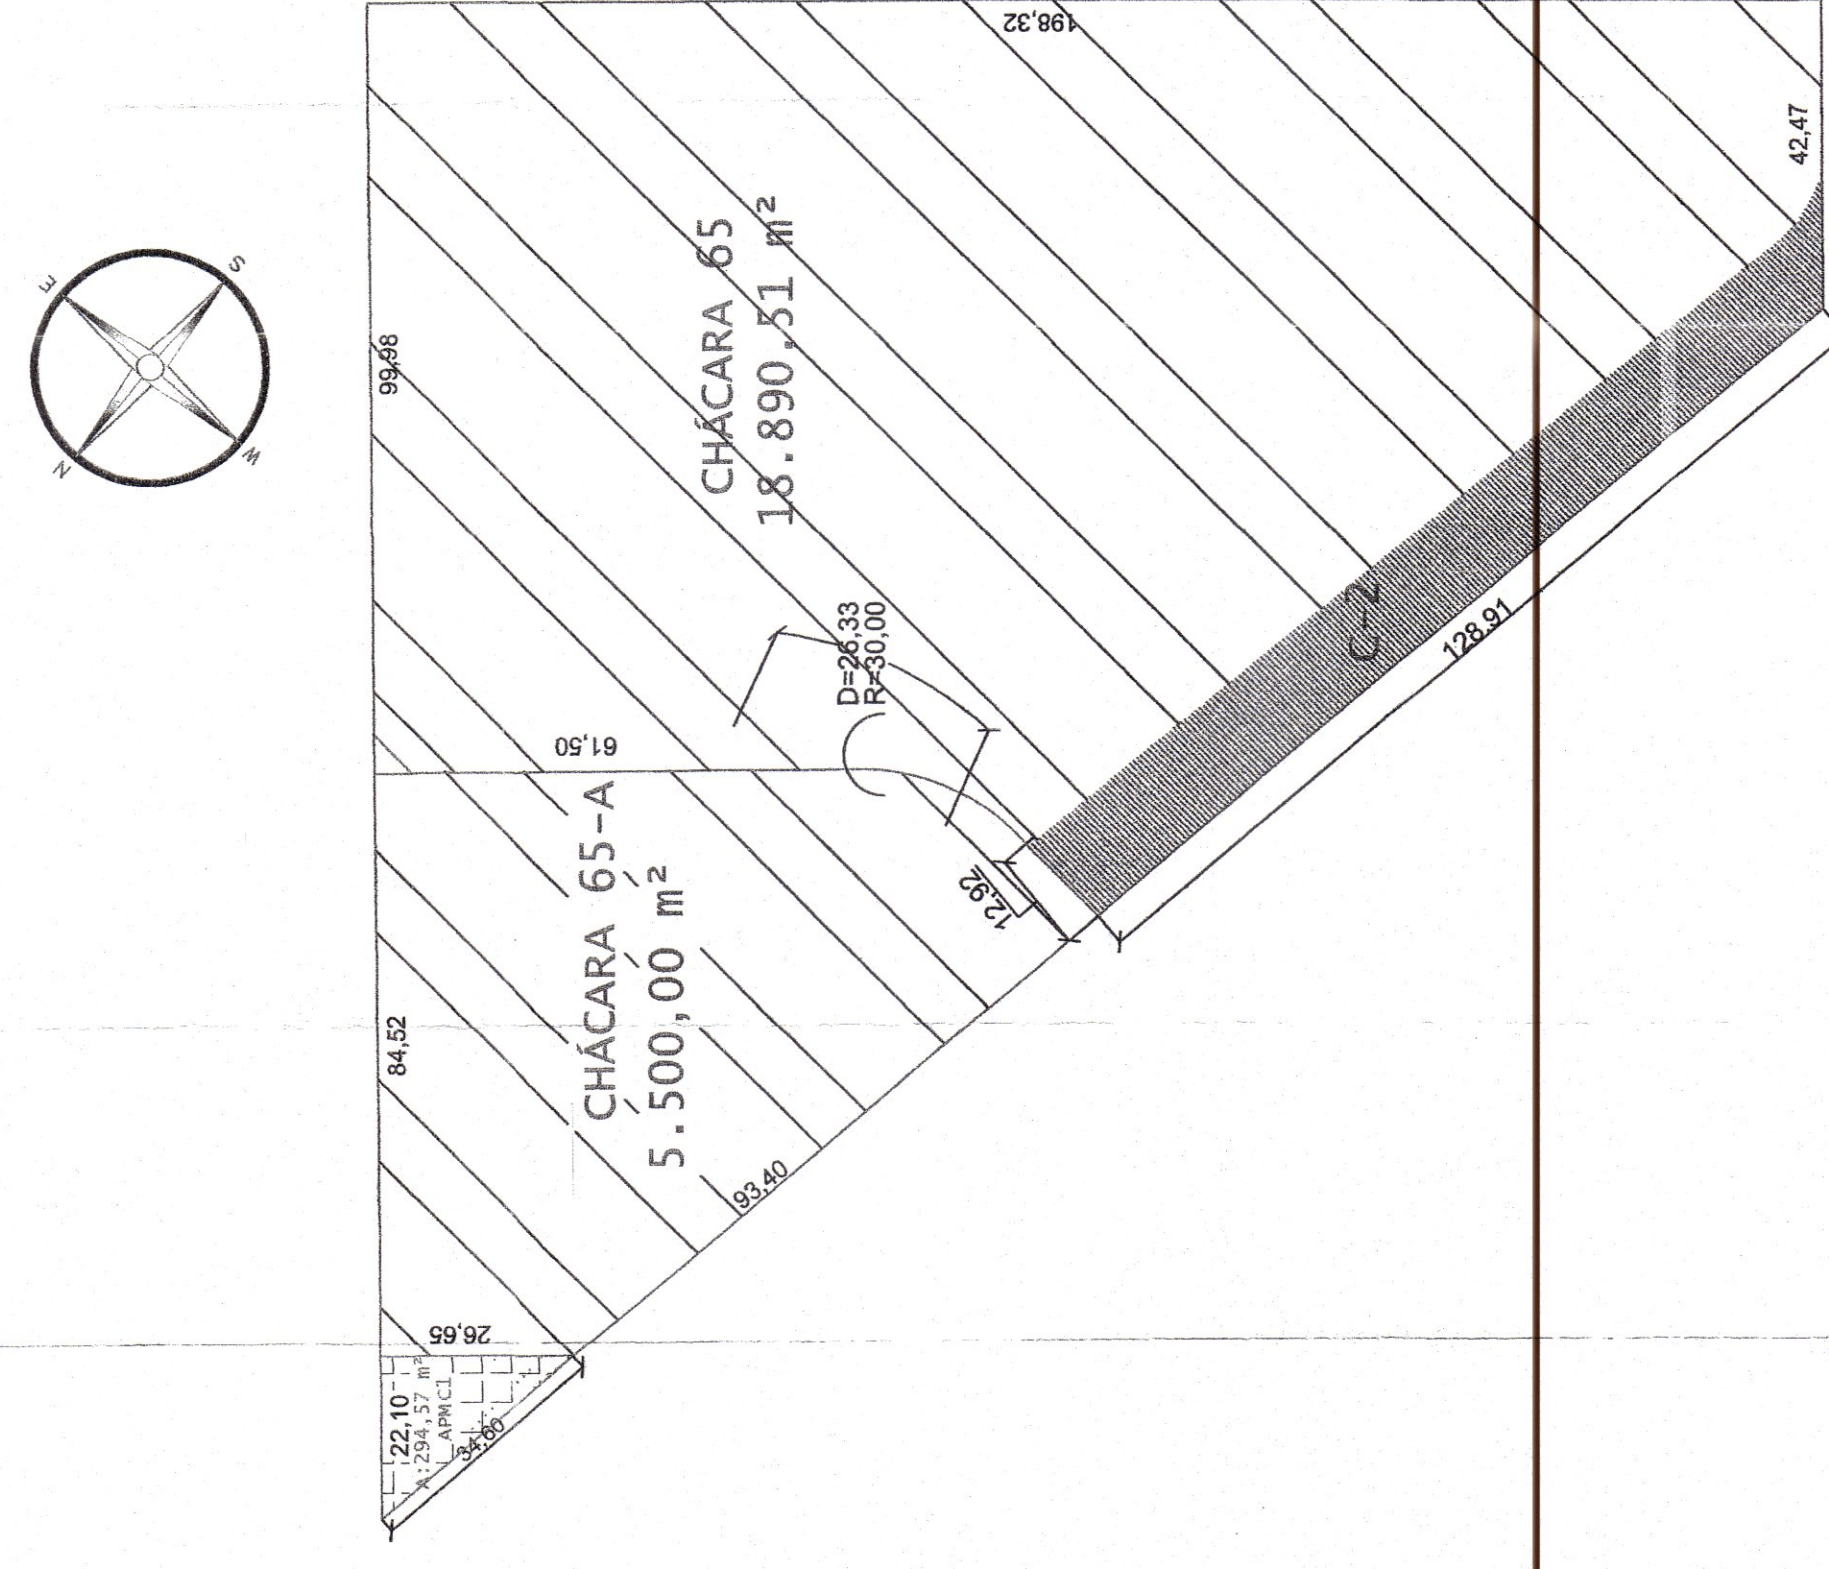

ESC.: 1:1000

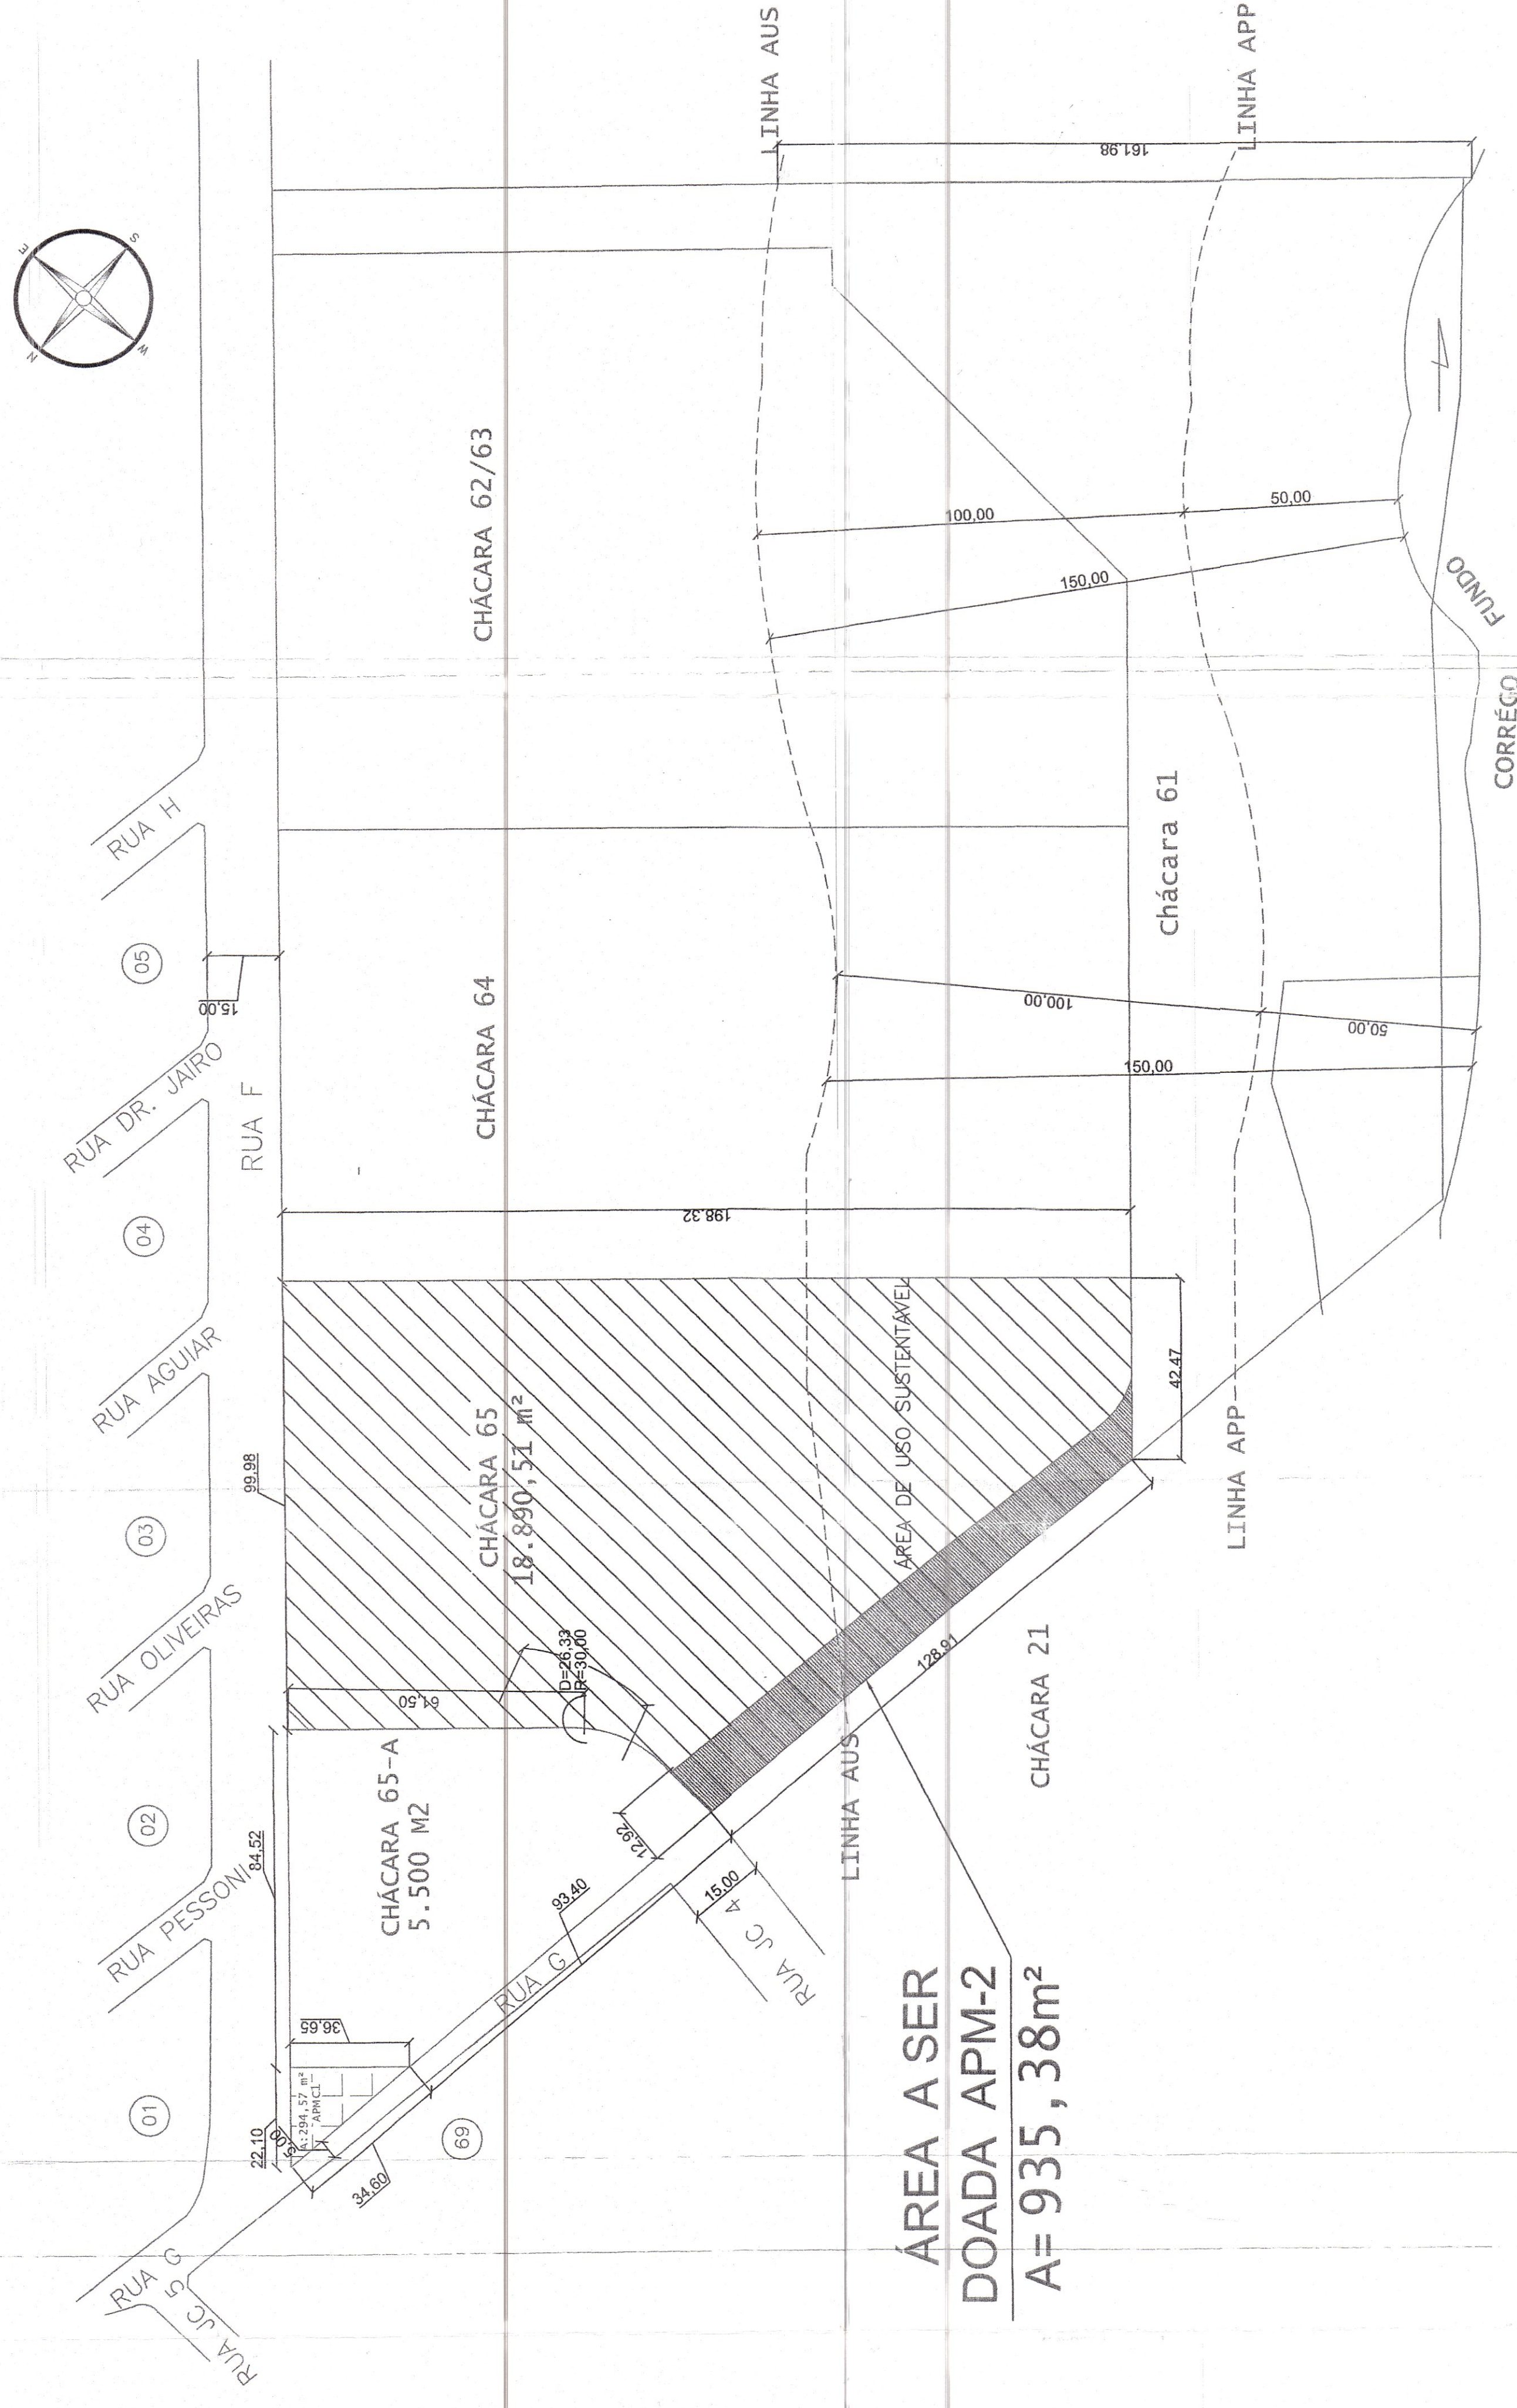

ESC.: 1:1000

PLANTA DE SITUAÇÃO APÓS DESMEMBRAMENTO

PROJETO DE DESMEMBRAMENTO

PROCESSO Nº 7.654-786-6

RUA F. CHÁCARA 65, PARQUE TREMENDÃO, GOIÂNIA-GO

Proprietario:

MDC-GO - MOVIMENTO DAS DONAS DE CASA E CONSUMIDOR DO ESTADO DE GOIÁS

ENG. CIVIL - FABIO ALVES DA COSTA

ENG. CIVIL - FABIO ALVES DA COSTA
CREA 19412/D - GO

APROVAÇÃO:

APROVADO
CONFORME

CONFORME

CERTIDÃO Nº 010/2020

DATA: 12 / 02 / 2020

CONTINGUA:

- SITUAÇÃO ATUAL

- SITUAÇÃO APÓS

- SITUAÇÃO PROPO

ESQUEMA:

INDICADA

AREA LONGER

ÁREA CHACARA 65: 18.890M²

ÁREA CHACARA 65-A-5.500M2

APMCT: 294,57M2