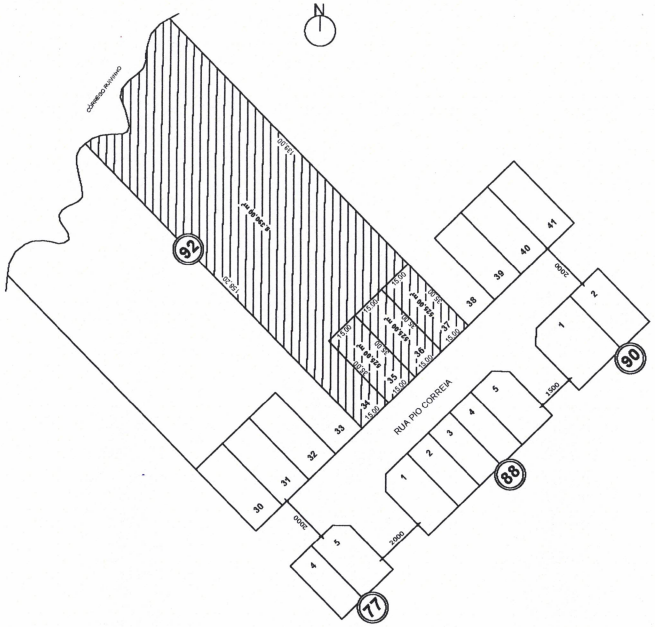

PLANTA DE SITUAÇÃO ATUAL

ESCALA 1:1000

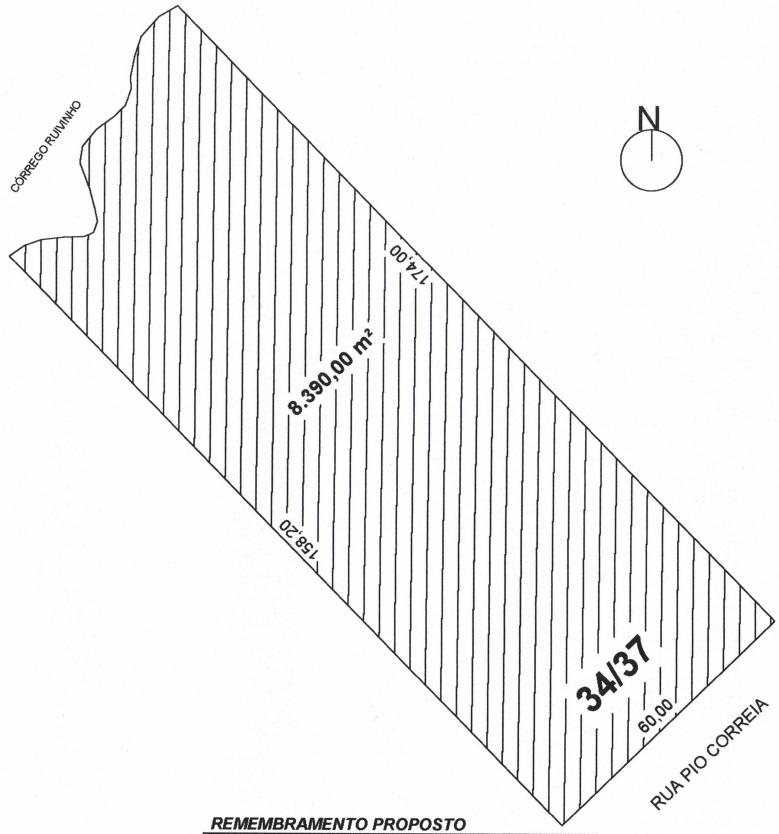

REMEMBRAMENTO PROPOSTO

ESCALA 1:500

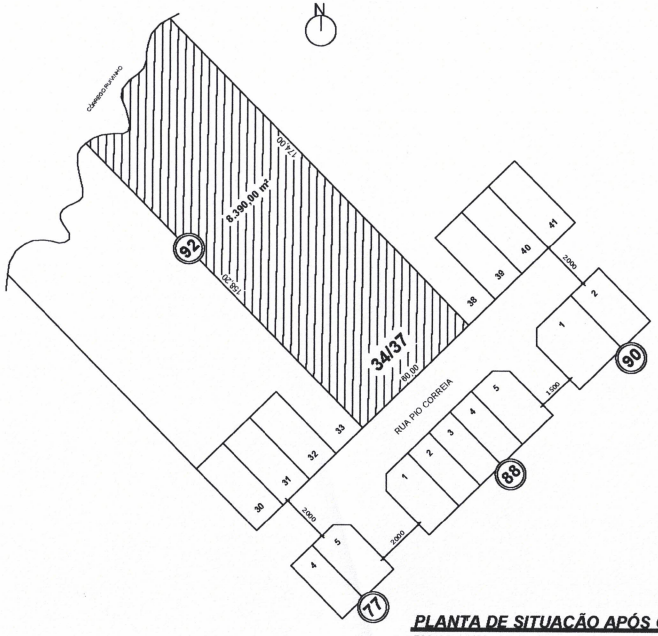

PLANTA DE SITUAÇÃO APÓS O REMEMBRAMENTO

ESCALA 1:1000

PROJETO REMEMBRAMENTO

ENDEREÇO:

Av. Pio Correa . Quadra 92 . Chácara 34 e Lotes 35, 36, 37 . Jardim Marliza . Goiânia / GO

PROPRIETÁRIO:

ESCOLA ETRIS LTDA. - CNPJ 05.328.346/0001-37

PROPRIETÁRIO:

ARQTA. KÁRINA PEREIRA DA CUNHA ALVES - CAU Nº A36195-0

APROVAÇÃO:

CONTEÚDO:
PLANTA DE SITUAÇÃO ATUAL
REMEMBRAMENTO PROPOSTO
PLANTA DE SITUAÇÃO APÓS REMEMBRAMENTO

ÁREA LOTES - SITUAÇÃO ATUAL	
CHÁCARA 34	8.390,0 m²
LOTE 35	525,0 m²
LOTE 36	525,0 m²
LOTE 37	525,0 m²
ÁREA LOTES - APÓS REMEMBRAMENTO	
CHÁCARA 34/37	9.965,0 m²

FOLHA: 1/1

ESCALA: INDICADA

DATA: ABRIL/2022

DESENHO: