



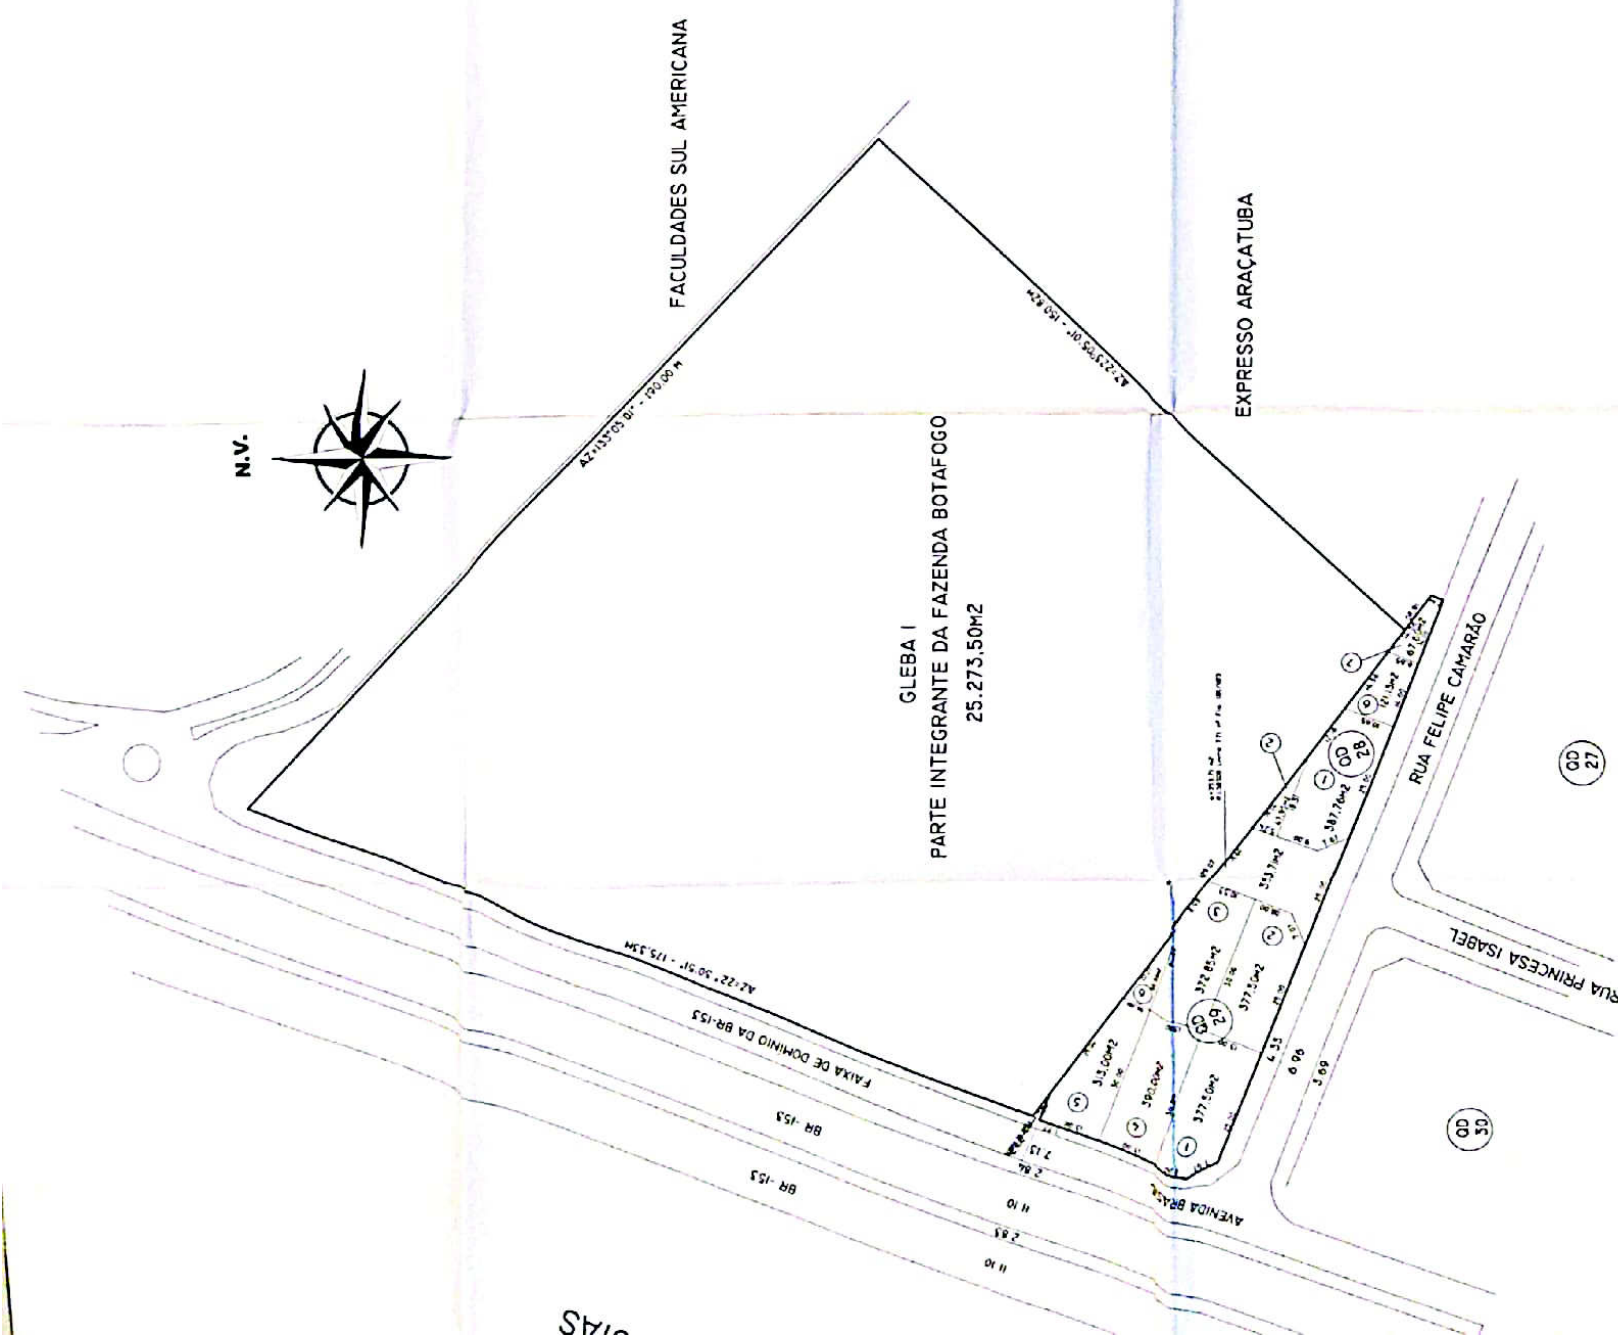

Jardim da Luz

PLANTA DE SITUAÇÃO
ATUAL

Esc.: 1/500

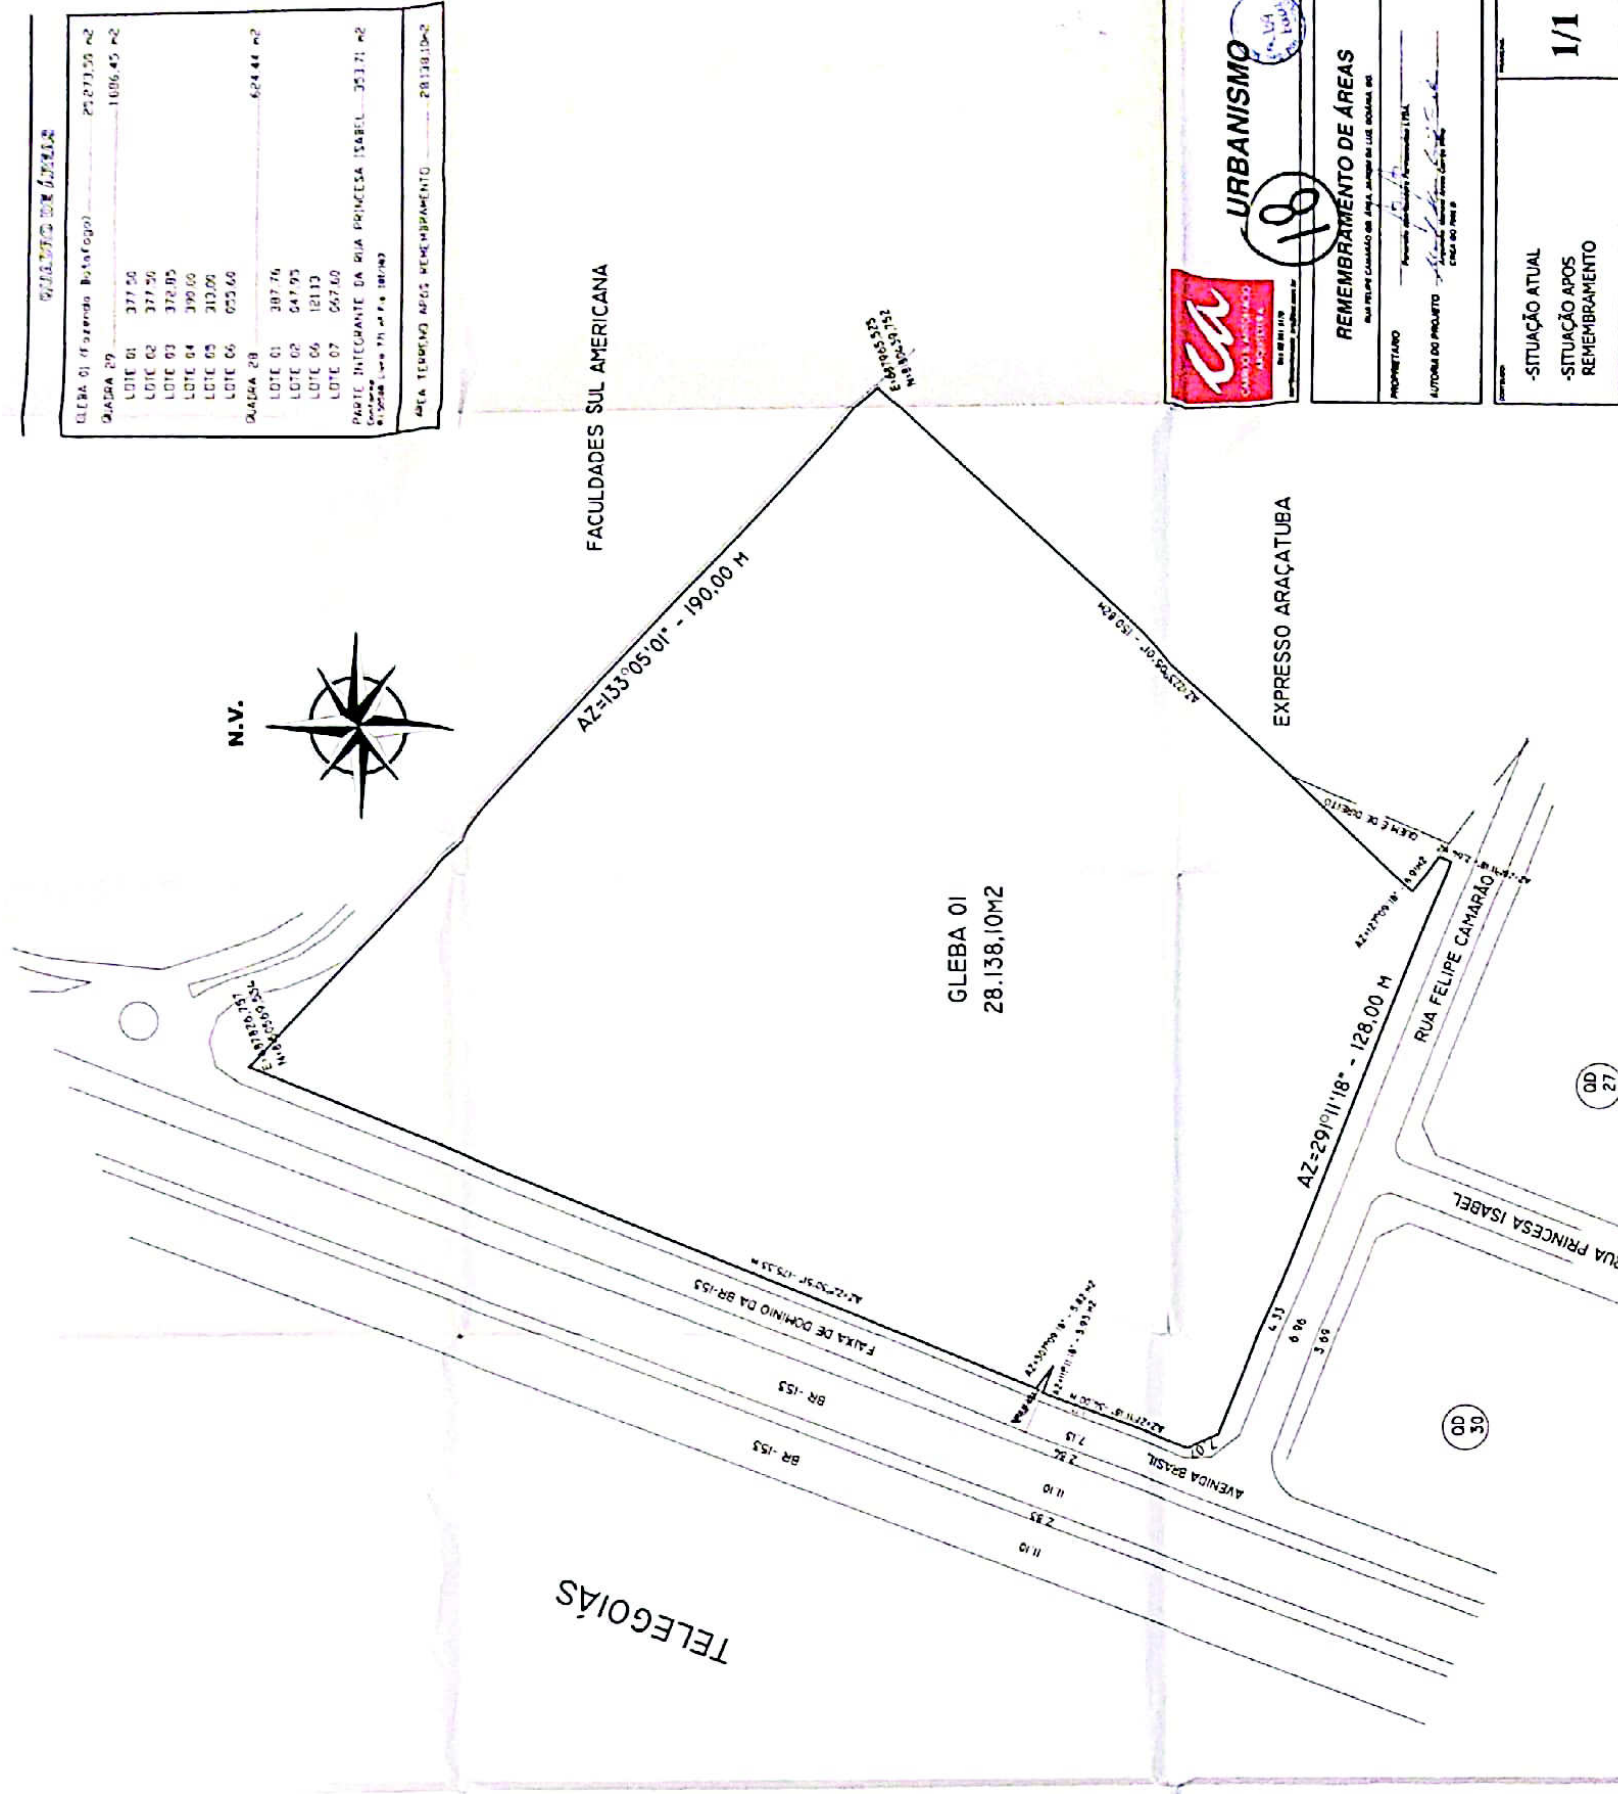

Jardim da Luz

PLANTA DE SITUAÇÃO
REMEMBRADA

Esc.: 1/500

QUADRO DE ÁREAS

GLEBA 01 (Fazenda Botafogo)	25.273,50 m ²
QUADRA 29	1.006,45 m ²
LOTE 01	377,50
LOTE 02	377,50
LOTE 03	372,05
LOTE 04	399,00
LOTE 05	310,00
LOTE 06	055,60
QUADRA 28	624,44 m ²
LOTE 01	307,76
LOTE 02	047,95
LOTE 03	181,13
LOTE 04	067,60

PARTE INTEGRANTE DA RUA PRINCESA ISABEL - 353,71 m²

Área Total: 28.138,10m²



URBANISMO
18

REMEMBRAMENTO DE ÁREAS




1/1

SITUAÇÃO ATUAL

SITUAÇÃO APÓS REMEMBRAMENTO







