




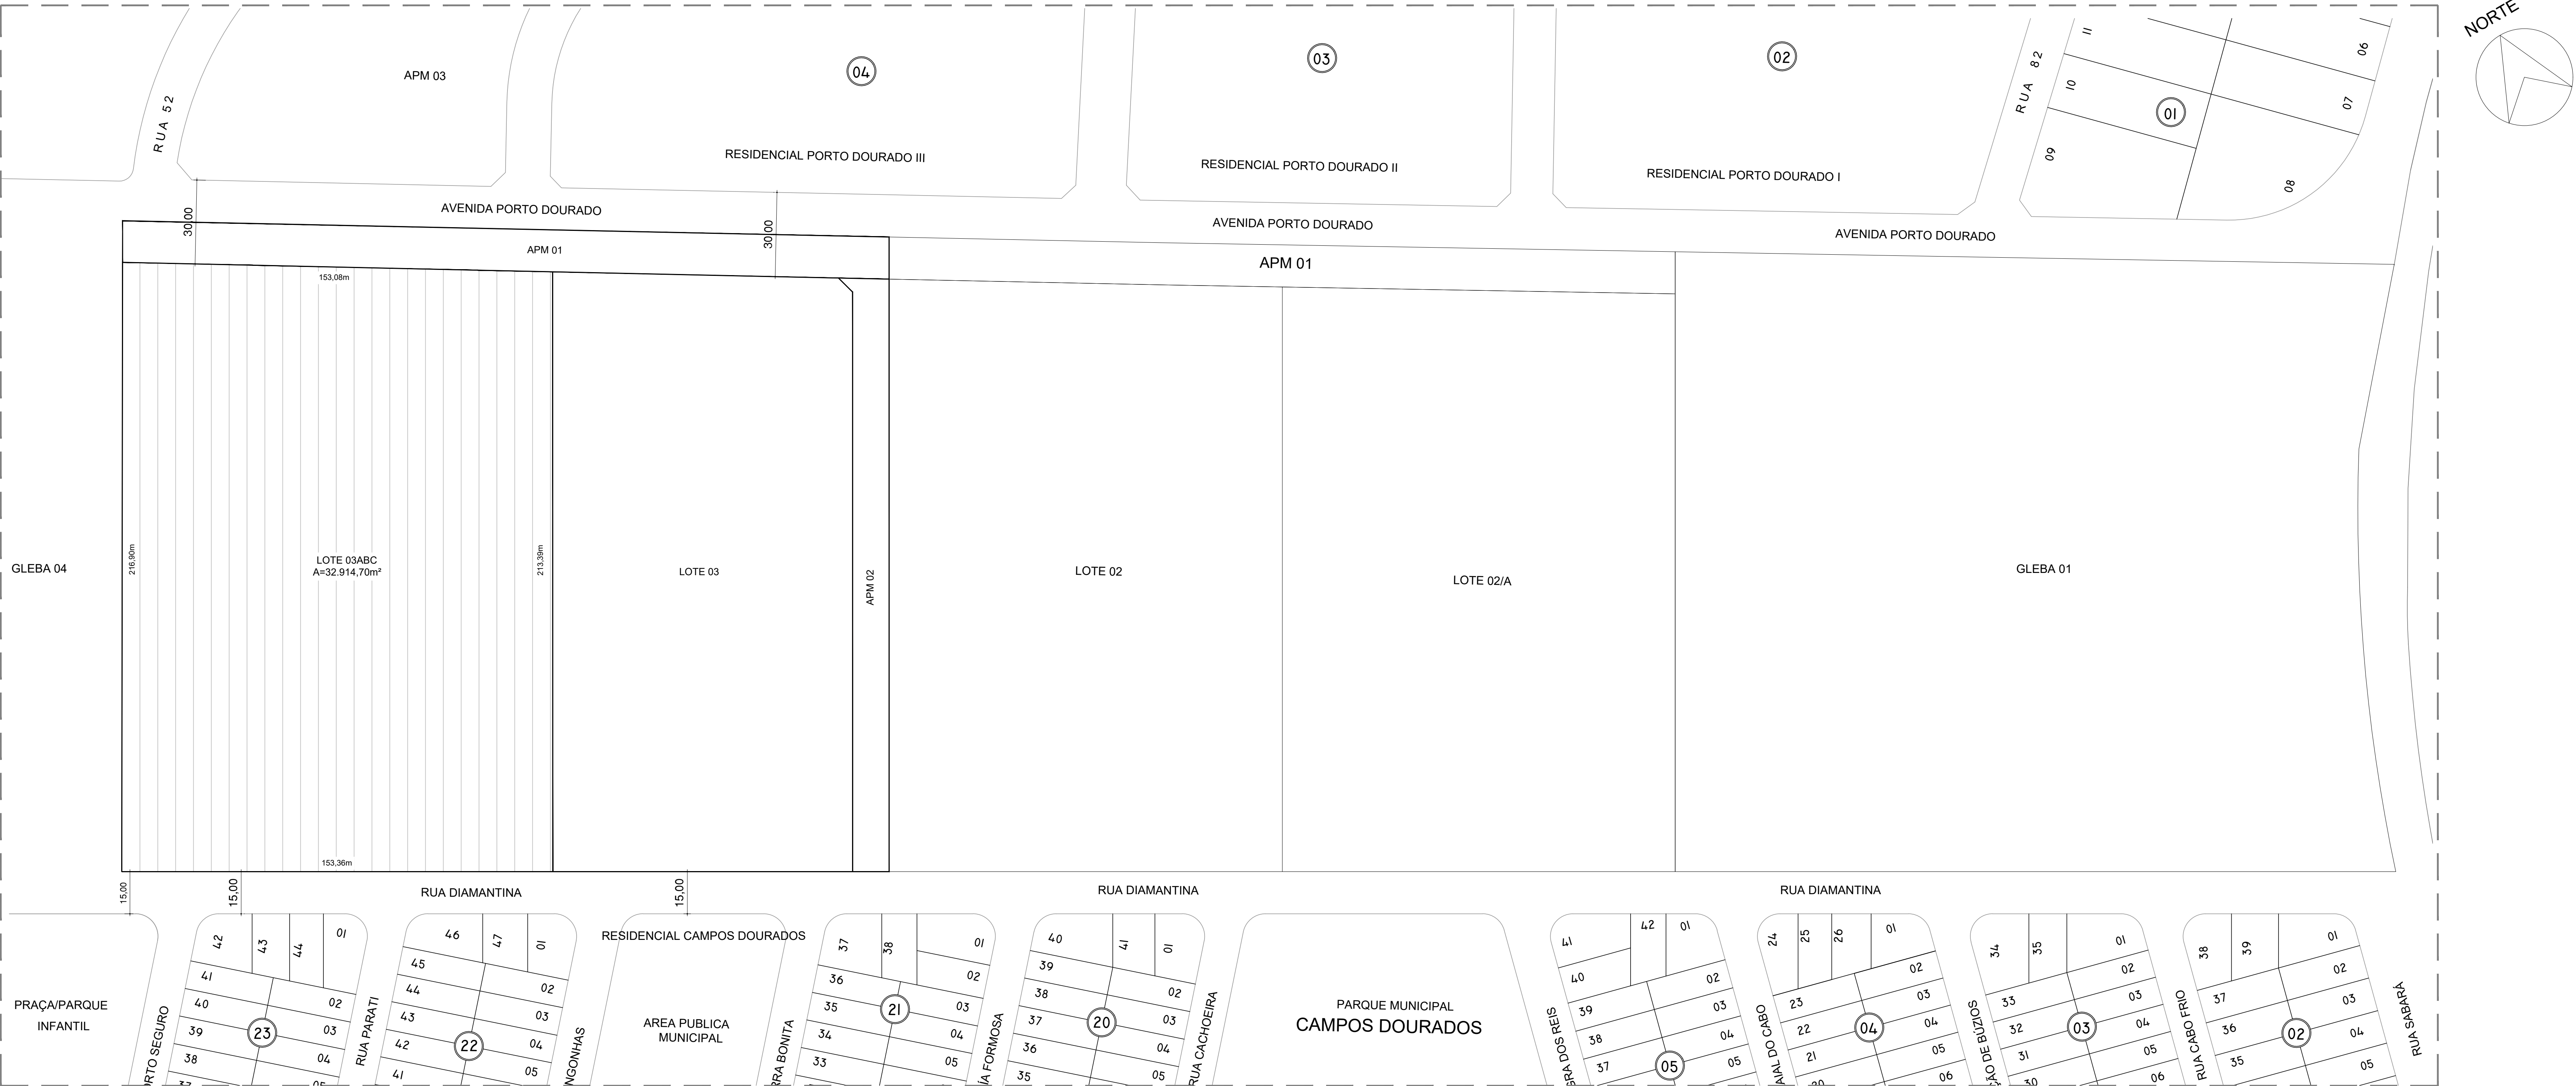

PLANTA DE SITUAÇÃO ATUAL
ESC. 1/1000

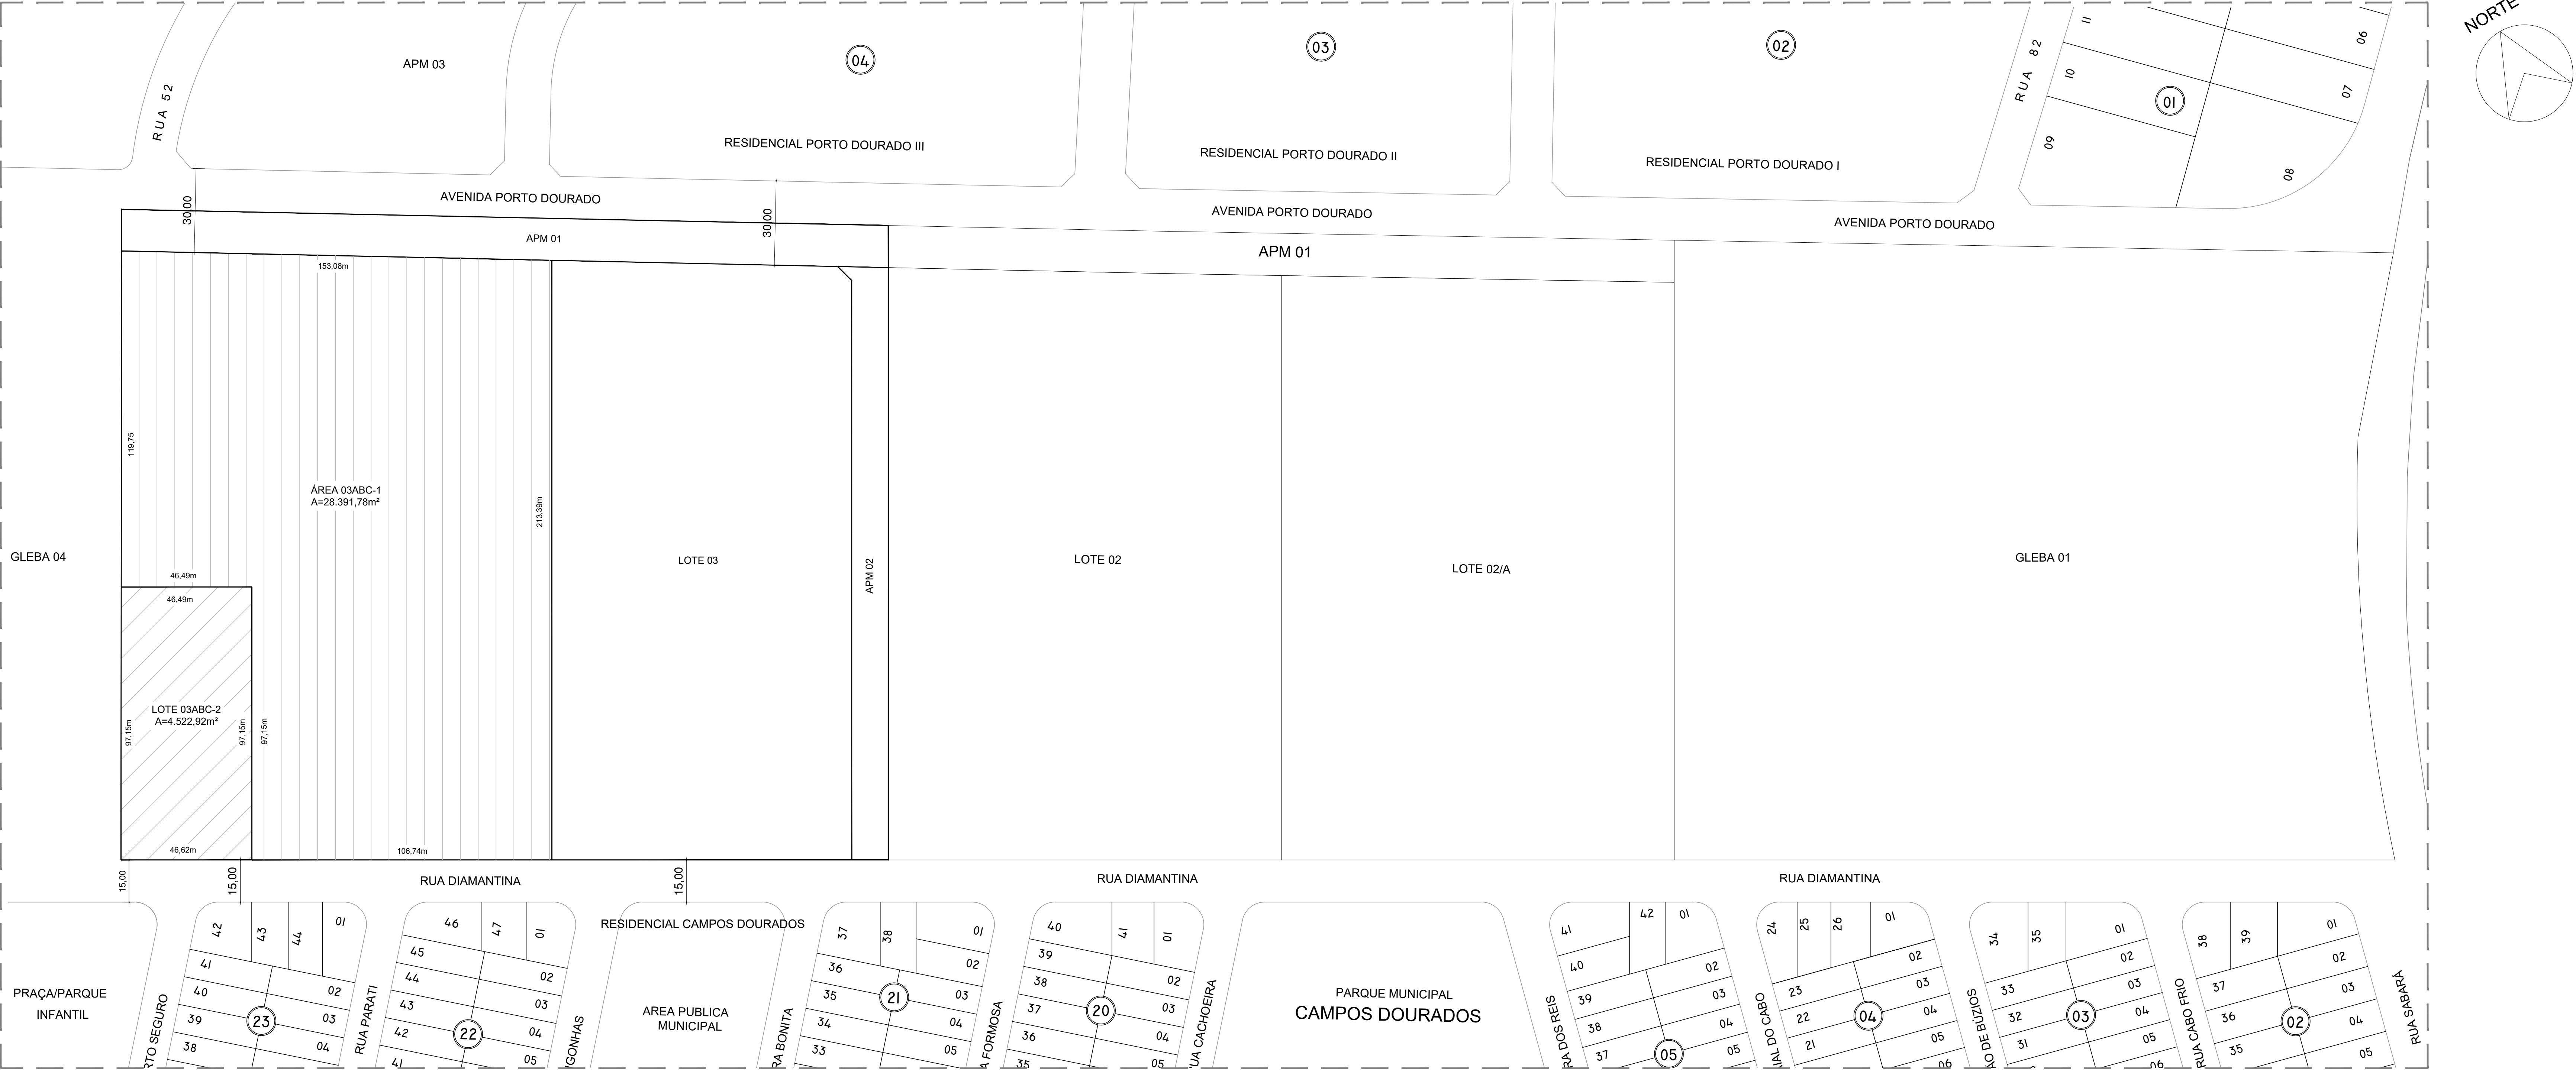

PLANTA DE SITUAÇÃO APÓS DESDOBRÓ
ESC. 1/1000

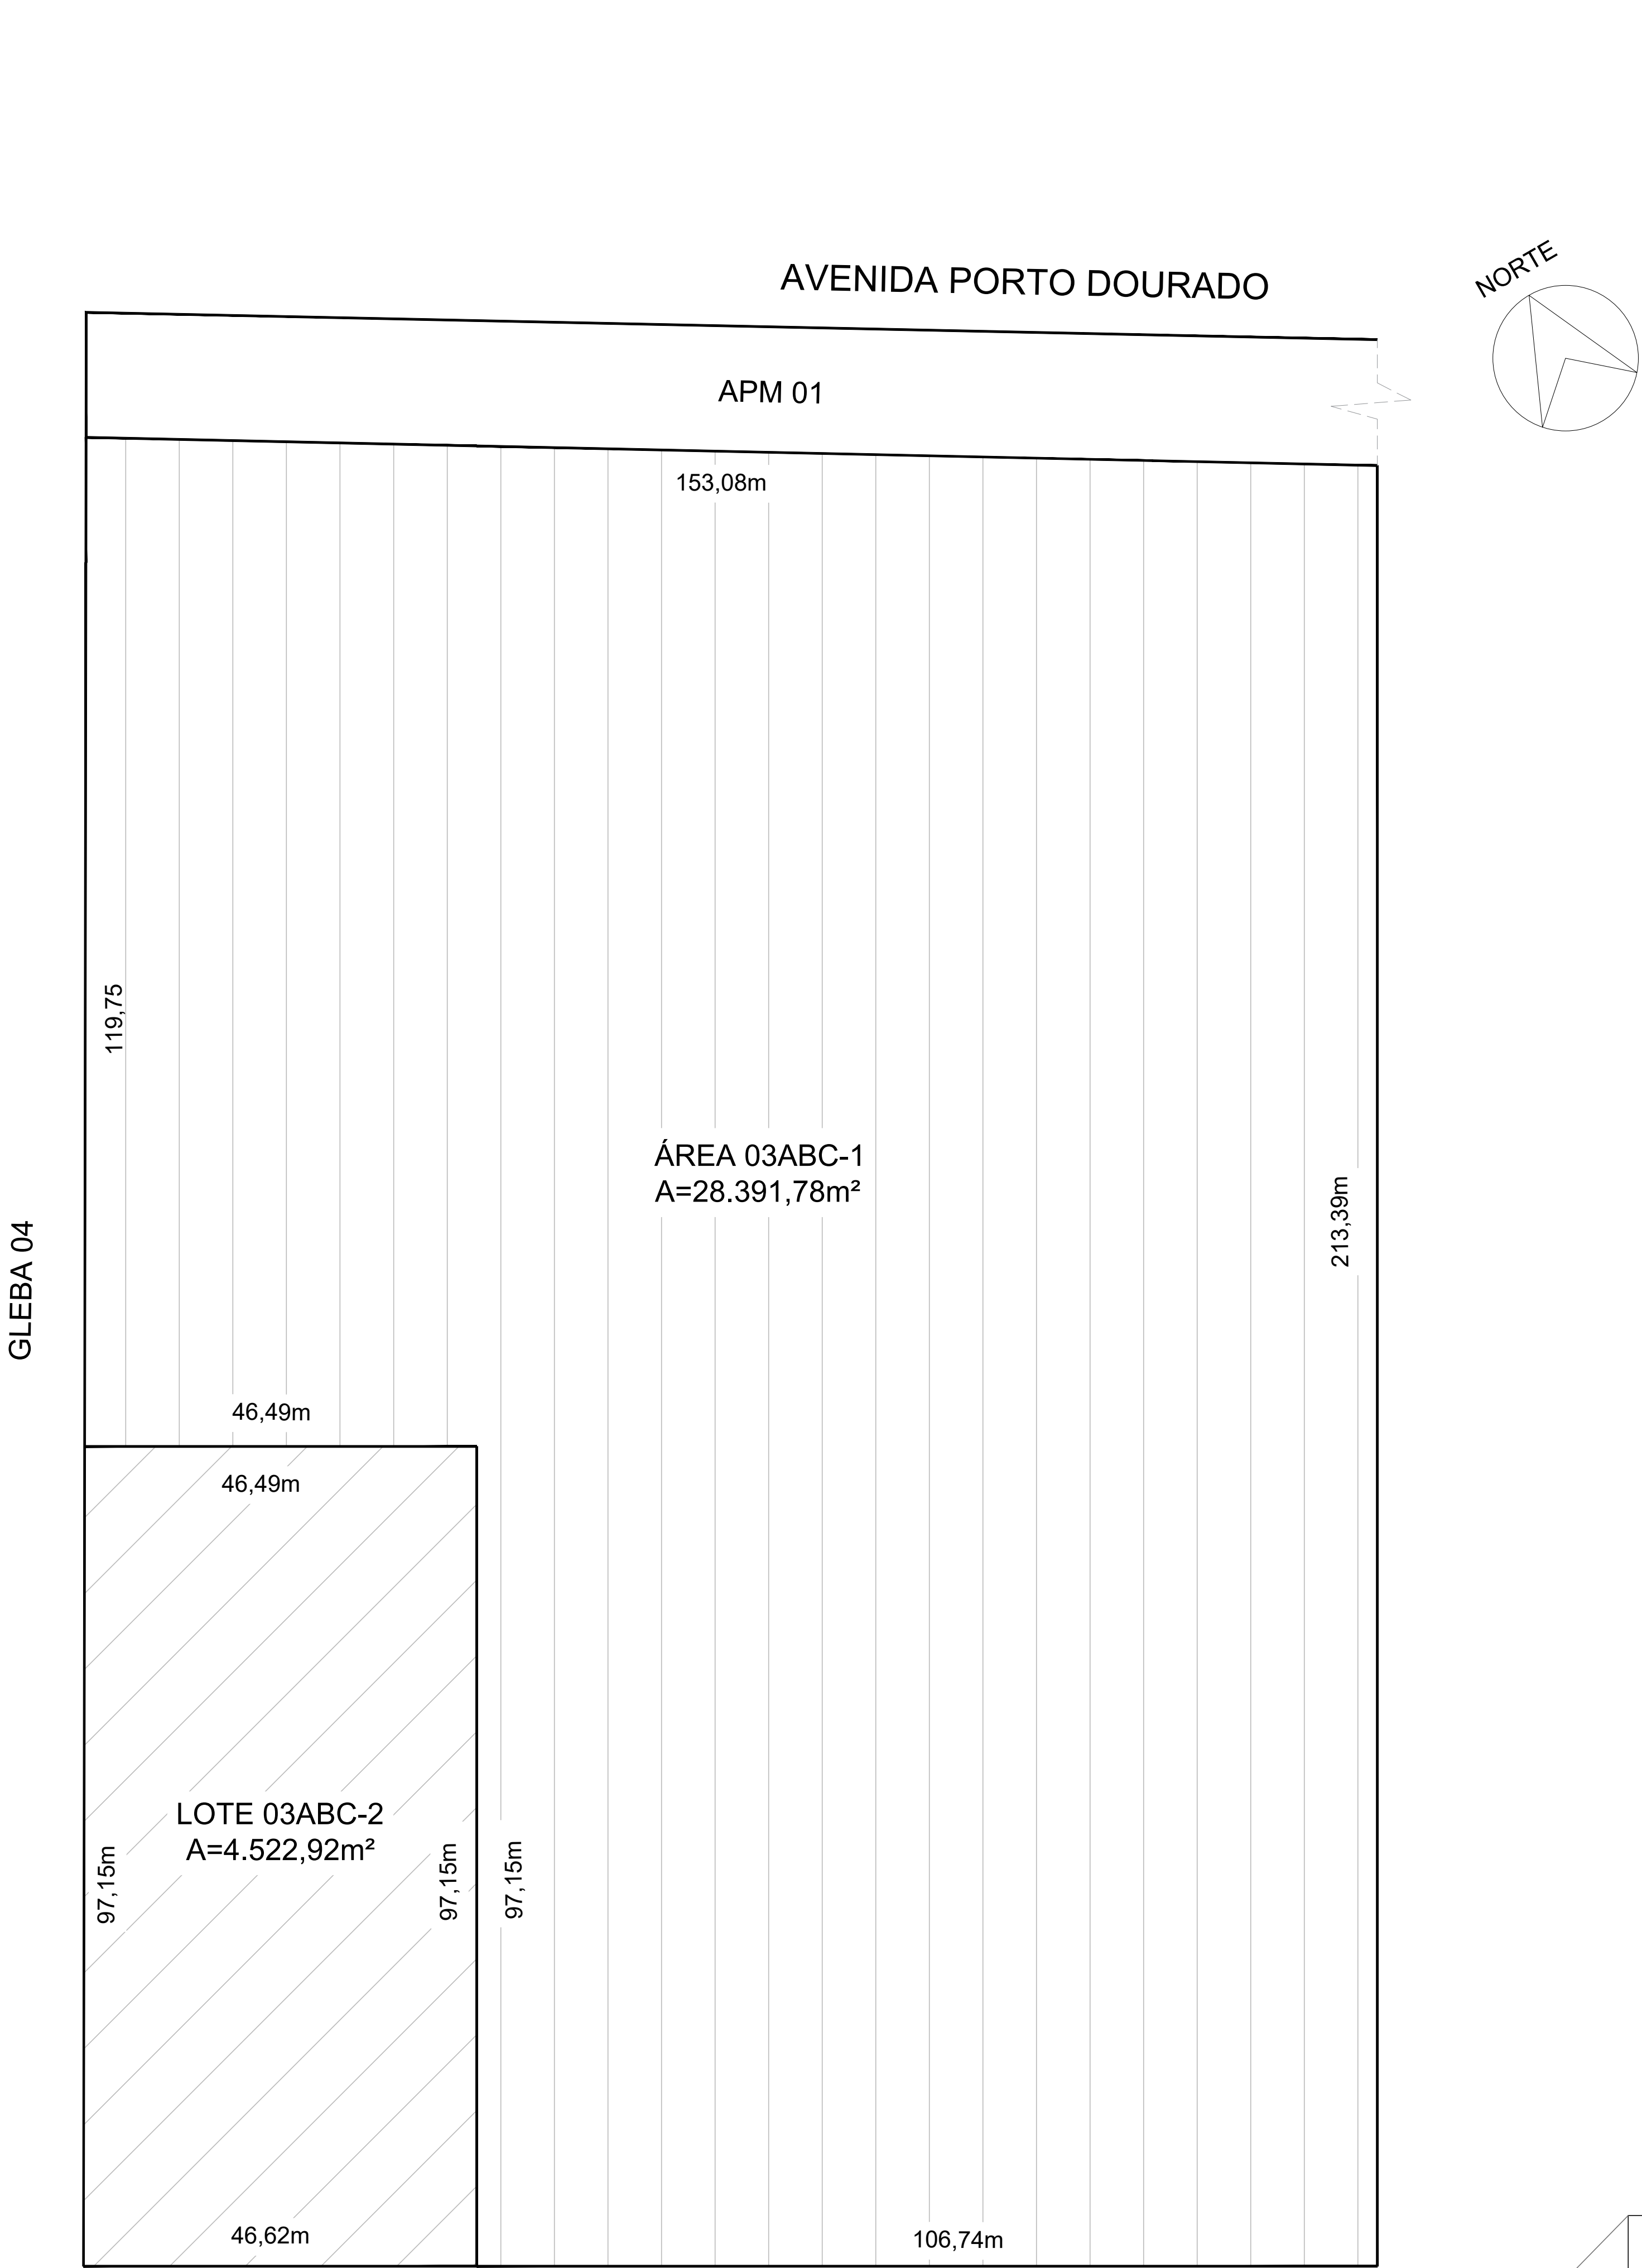

DESDOBRO PROPOSTO
ESC. 1/1000

PROCESSO 9036 W-38395		
ÁREA INCLuíDA NA UNIDADE TERRITORIAL DENOMINADA ÁREA DE PROGRAMAS ESPECIAIS DE INTERESSE SOCIAL-III		
FUNDOS:		
RUA DIAMANTINA E ÁREA PÚBLICA MUNICIPAL (APM 01) - ÁREA PARA RESERVA DO SISTEMA VIÁRIO - LOTE 03ABC, CHÁCARA DOM BOSCO, FAZENDA DOURADOS, GOIÂNIA, GOIÁS.		
PROPRIETÁRIO:		
CABRAL EMPREENDIMENTOS E PARTICIPAÇÕES S.A. CNPJ 01.816.229/0001-18		
AUTOR DO PROJETO:		
LEANDRO WALLACE ALVES PIMENTEL CREA 2013122930		
APROVAÇÃO:		
CONTÉÚDO:		
PLANTA DE SITUAÇÃO ATUAL DESDOBRO PROPOSTO PLANTA DE SITUAÇÃO APÓS DESDOBRÓ	ÁREA DE SITUAÇÃO ATUAL: LOTE 03ABC - 32.814,70m² ÁREA APÓS DESDOBRÓ: ÁREA 03ABC-1 = 28.391,78m² LOTE 03ABC-2 = 4.522,92m²	FOLHA: 01/01 DESENHO: WALLACE PIMENTEL
ESCALA:	INDICADA	DATA: 20.05.2024