


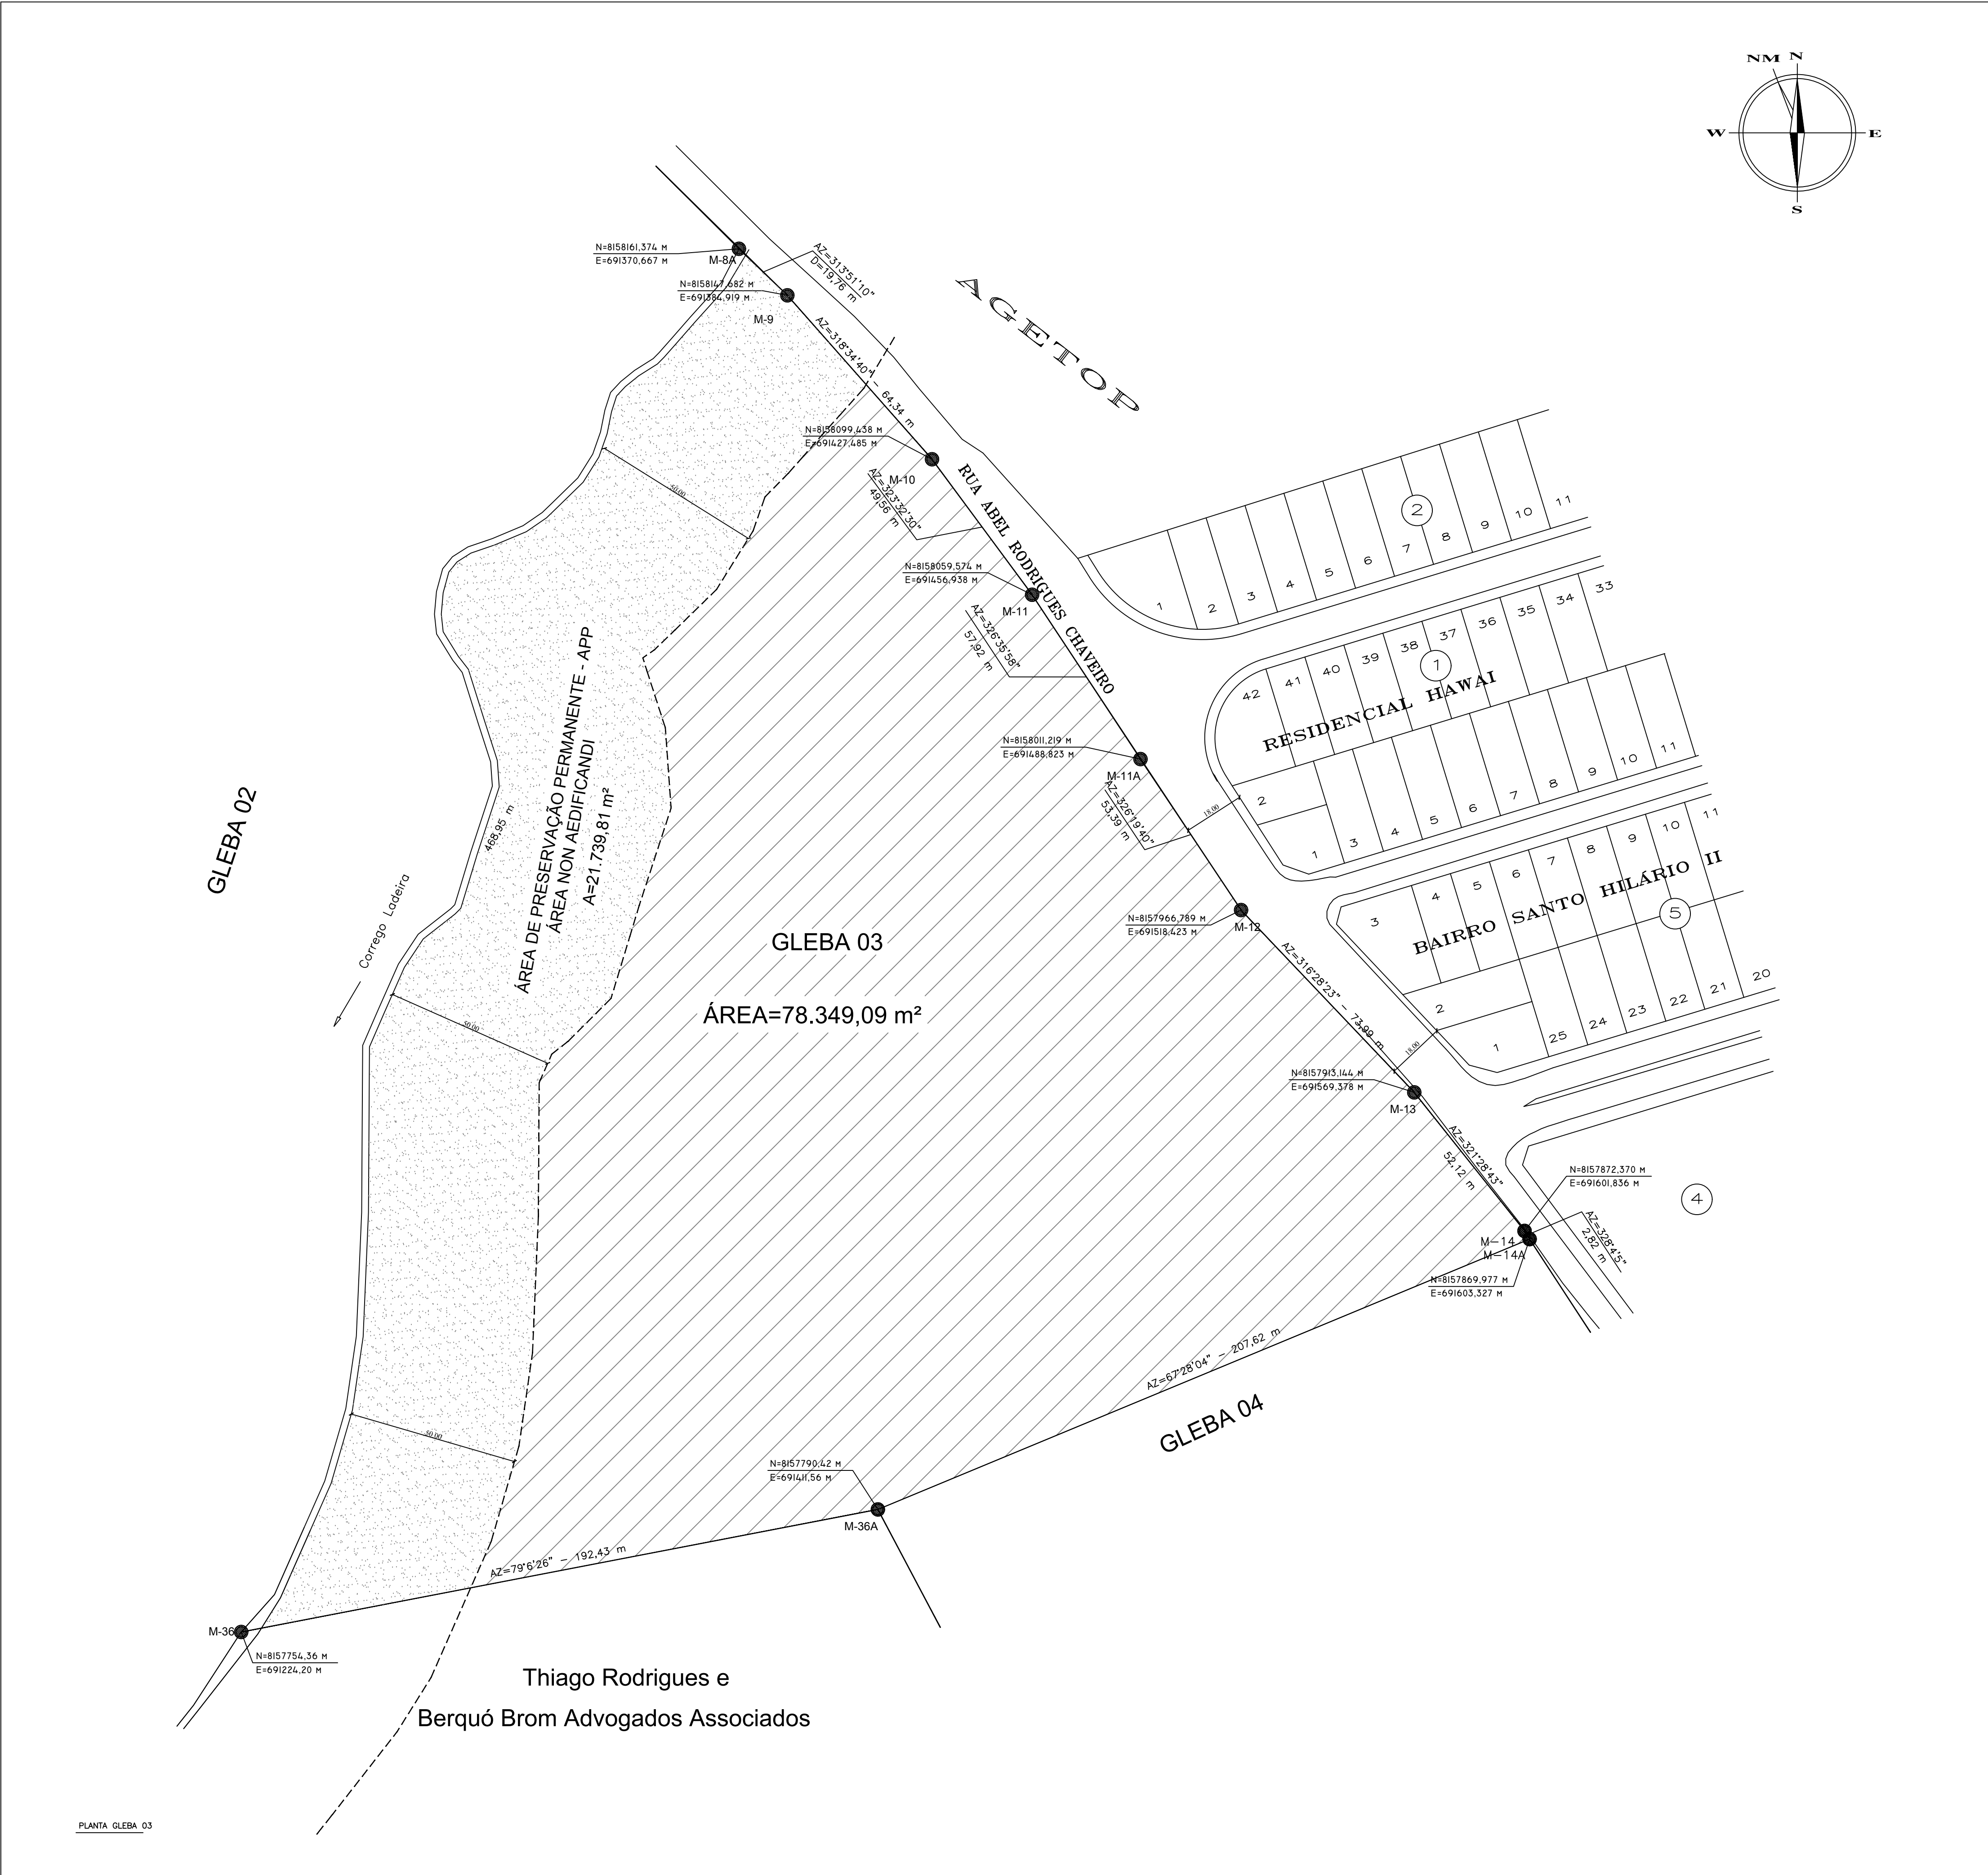

"PROJETO DE DESMEMBRAMENTO"

IMÓVEL: RUA ABEL RODRIGUES CHAVEIRO, GLEBA 03
 CHACARA MARINA, PARTE INTEGRANTE DO ANTIGO E PRIMITIVO IMÓVEL FAZENDA RETIRO, GOIÂNIA - GOIÁS

PROPRIETÁRIOS:

ADRIANA DE FREITAS CLEVELAND E OUTROS
 CPF: 348.968.861-87

JOÃO CARLOS FREITAS CLEVELAND
 CPF: 440.420.781-68

MARCELA DARELL FLEURY
 CPF: 988.755.741-20

FERNANDA DARELL FLEURY BOCHA
 CPF: 016.923.391-09

CARLOS EDUARDO DARELL FLEURY
 CPF: 008.842.291-73

AUTOR DO PROJETO:

ARISMAR SILVA GUIMARÃES
 ARQUITETO - C.T. 189 / P. 44132800144

APROVAÇÃO

CONTEÚDO:		ÁREA GLEBAS		FOLHA
- PLANTA GLEBA 03		GLEBA 03	78.349,09 m²	
ESCALA: 1:1.000	DATA: 04/11/2019			DESENHO: TÓLDO