


Valor: R\$ 110.000,00 | Classificador: SENTENÇA HOMOLOGAÇÃO DE ACORDO S/ ALVARÁ
 PROCESSO CÍVEL E DO TRABALHO -> Processo de Conhecimento -> Procedimentos Especiais -> Procedimentos Especiais de Jurisdição Contenciosa
 GOIÂNIA - 1ª VARA CÍVEL
 Usuário: PAOLA BELLE PIMENTEL DE CASTRO SALUM - Data: 03/05/2022 19:18:30

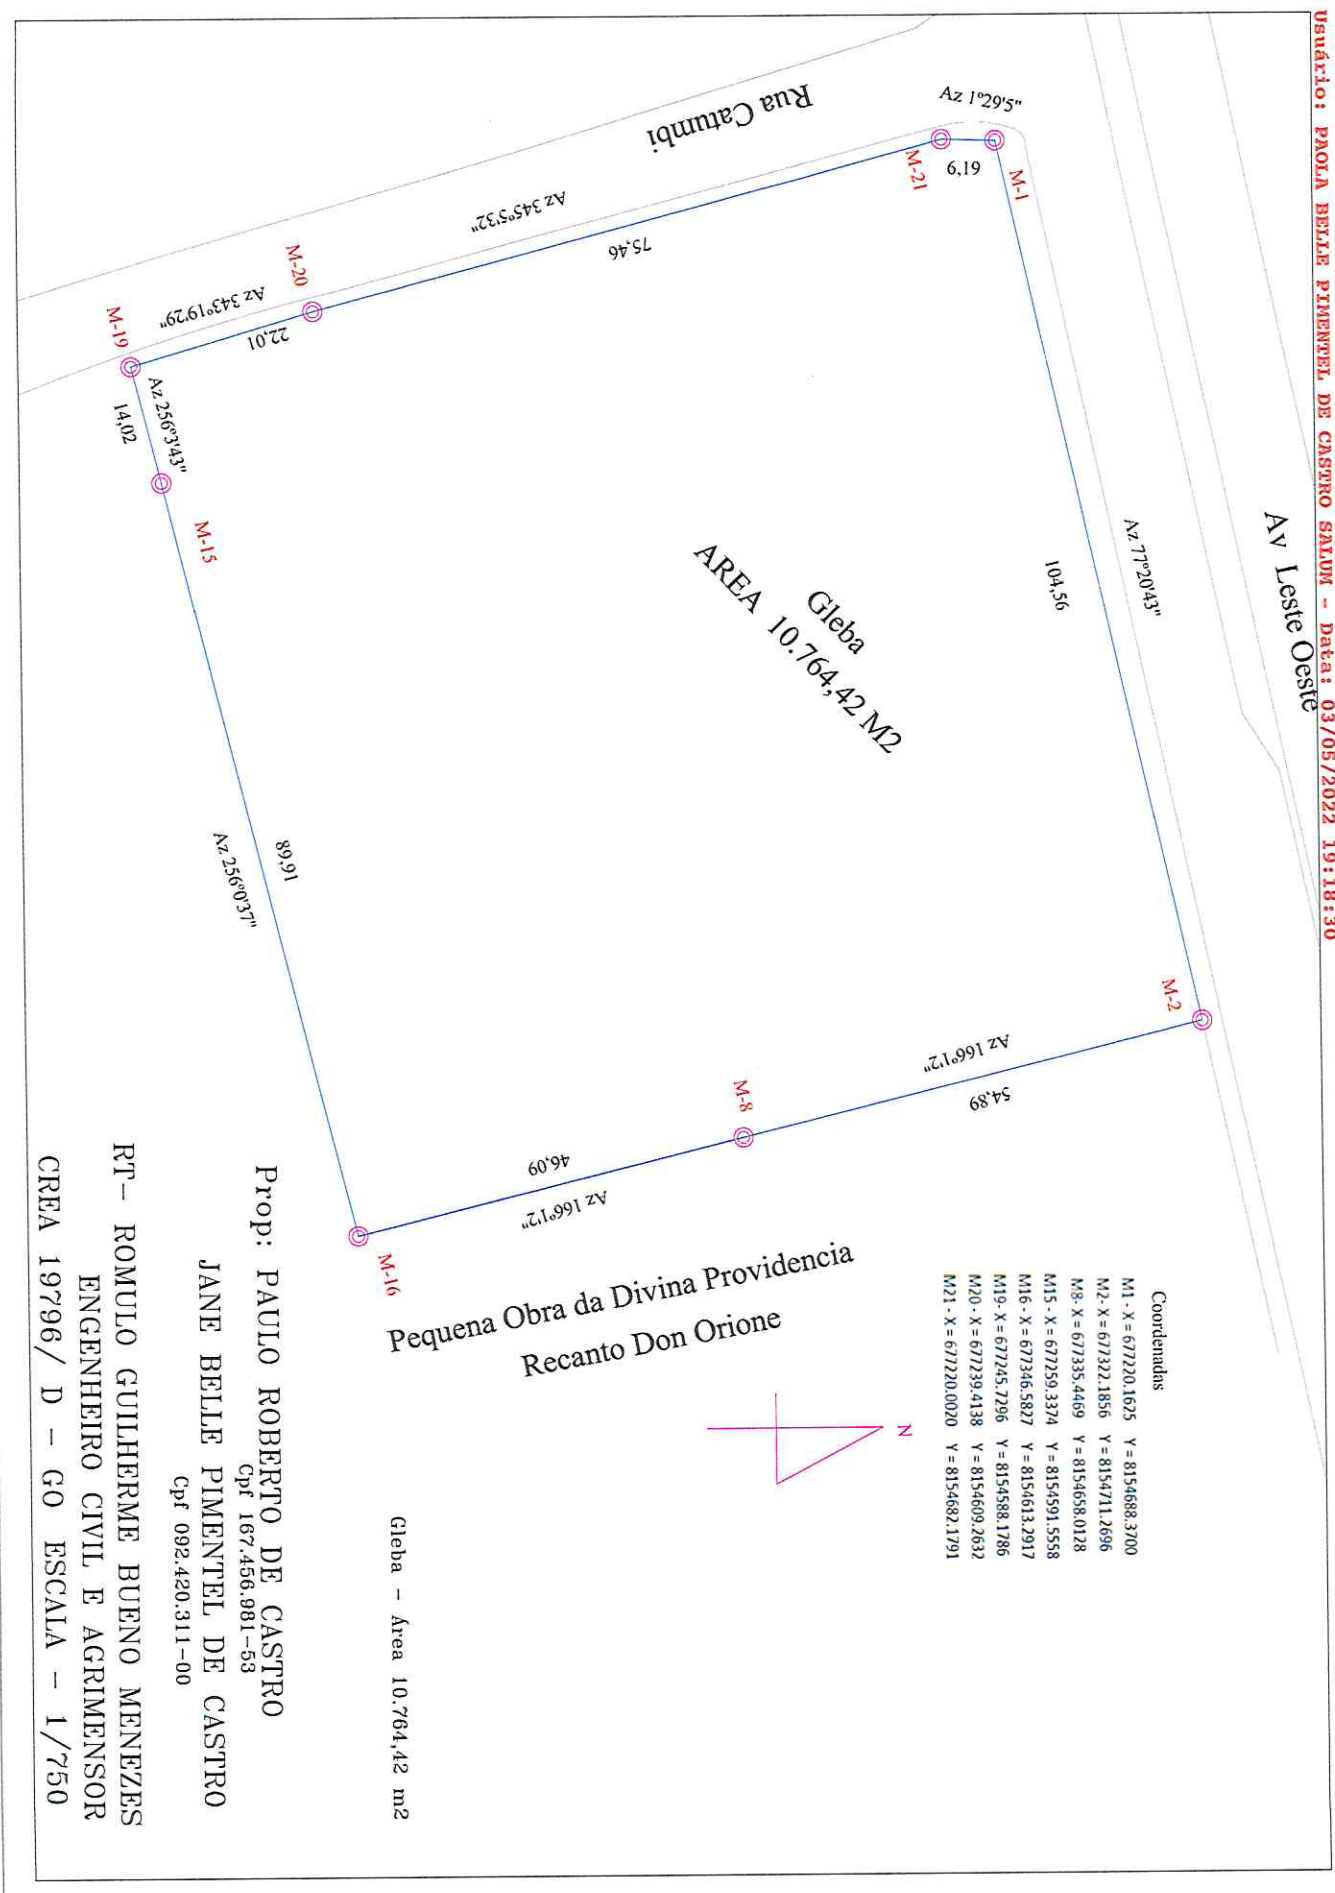

Prop: PAULO ROBERTO DE CASTRO
 Cpf 167.456.981-53
 JANE BELLE PIMENTEL DE CASTRO
 Cpf 092.420.311-00
 RT- ROMULO GUILHERME BUENO MENEZES
 ENGENHEIRO CIVIL E AGRIMENSOR
 CREA 19796/ D - GO ESCALA - 1/750