


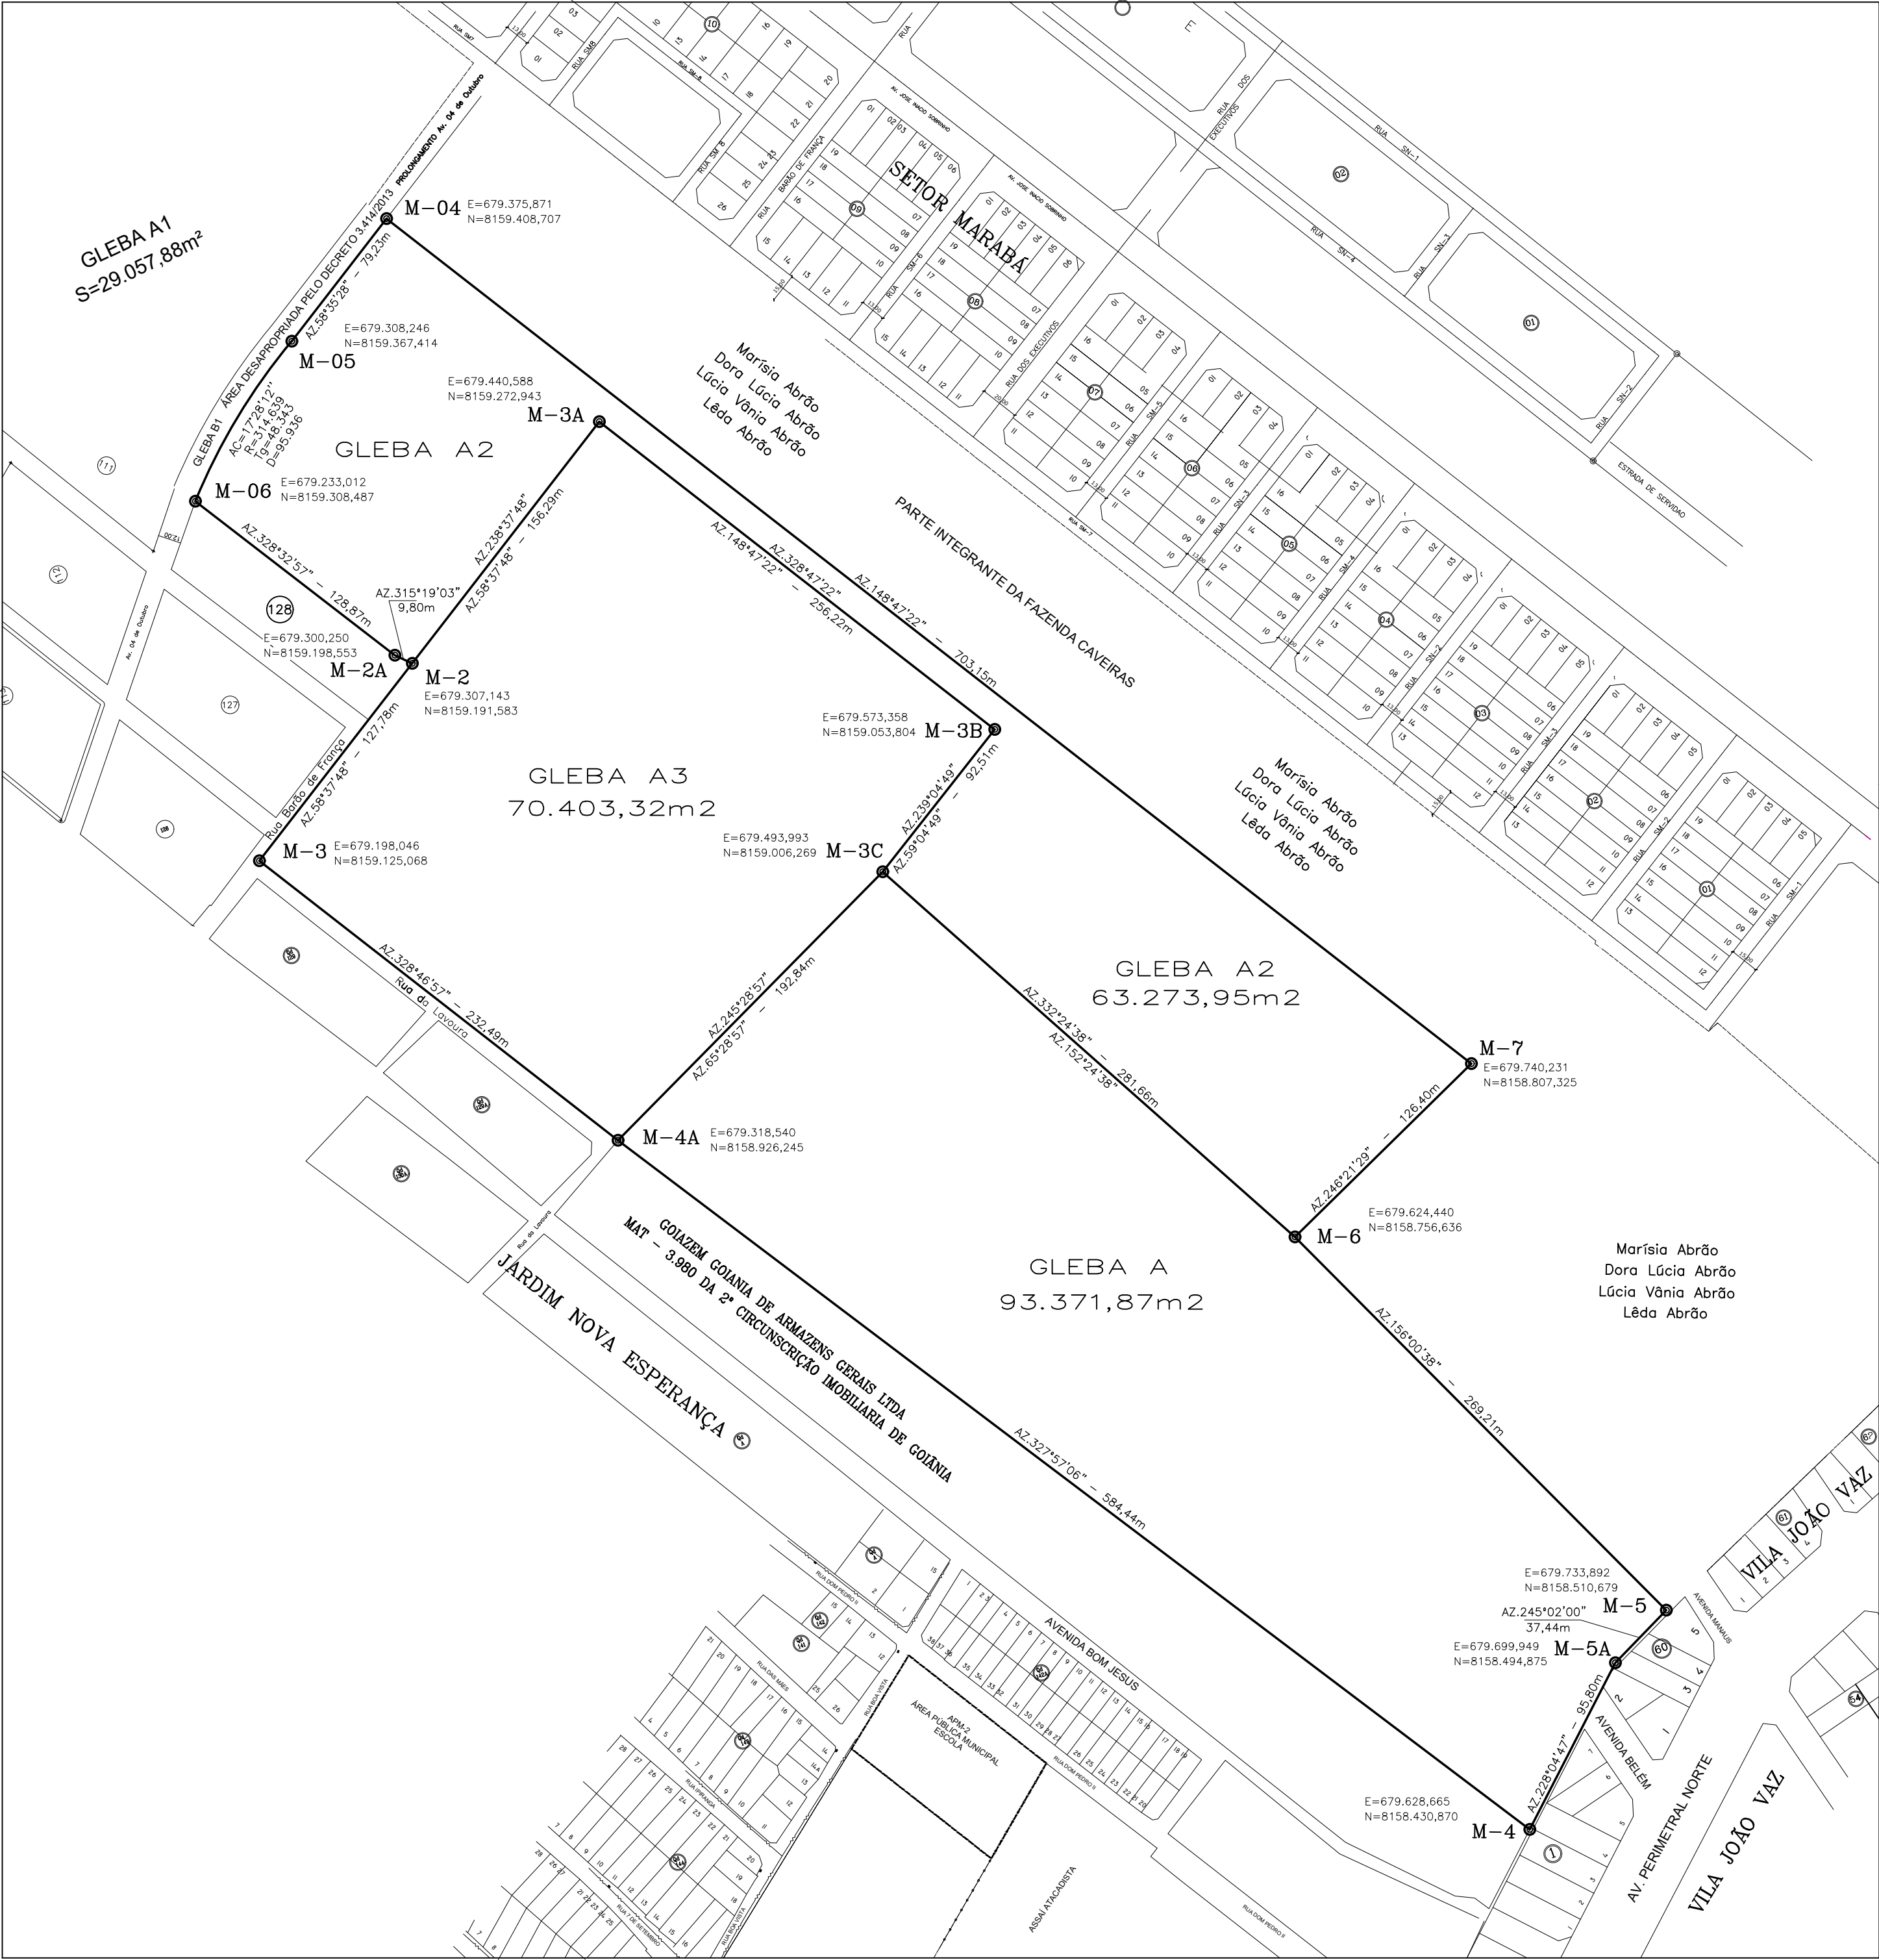

FAZENDA CAVEIRAS – GLEBA A

MATRÍCULA 10.845 DA 2ª CRI DE GOIANIA–GO

PROPRIETARIO:

ASPAM PARTICIPAÇÕES LTDA
CNPJ.: 11.008.990/0001-20

RESP. TECNICO:

WELLINGTON DE SOUZA BATISTA – CFT.: 65630734172

DESCRIMINACAO	AREAS
ÁREA TOTAL	227.049,14m2 ou 22,70.49,14 ha
GLEBA A	93.371,87m2 ou 9,33.71,87 ha
GELBA A2	63.273,95m2 ou 6,32.73,95 ha
GLEBA A3	70.403,32m2 ou 7,04.03,32 ha

APROVACAO:

NORTE

DECLINACAO MAGNETICA 18°55' 20" W EN 05/97
COVERGENCIA MERIDIANA 0° 28' 00"

CONTEUDO:

PLANTA TOPOGRÁFICA – DESMEMBRAMENTO

ESCALA:	DATA:	FOLHA:	MUNICIPIO:
1:2.500	SETEMBRO/2021	UNICA	GOIANIA – GO