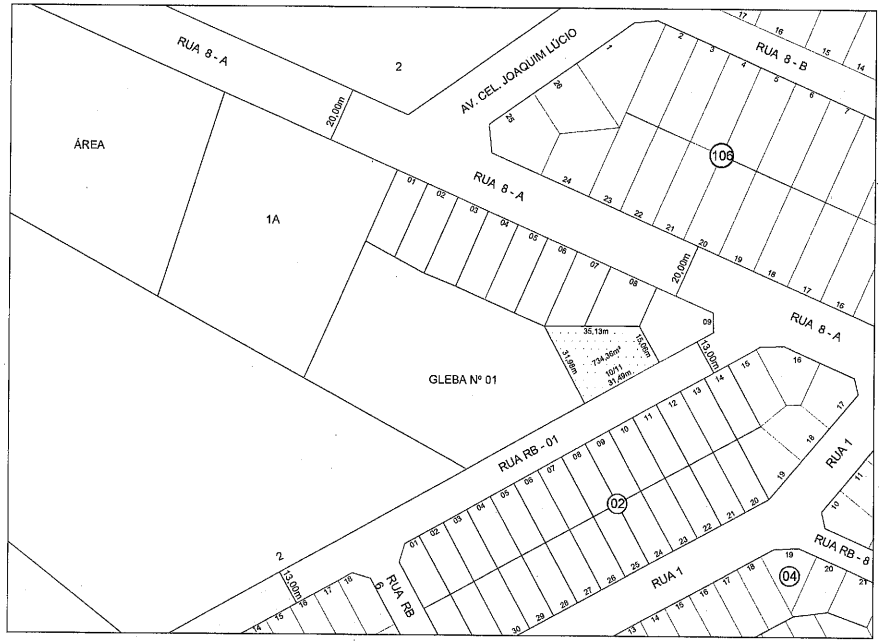

PLANTA DE SITUAÇÃO ATUAL
ESCALA 1:1000

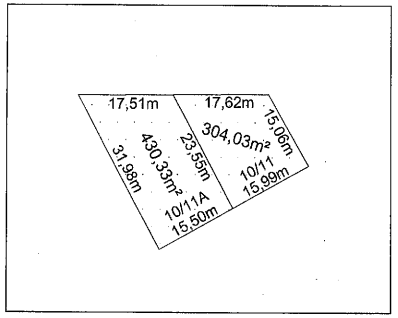

DESMEMBRAMENTO PROPOSTO
ESCALA 1:500

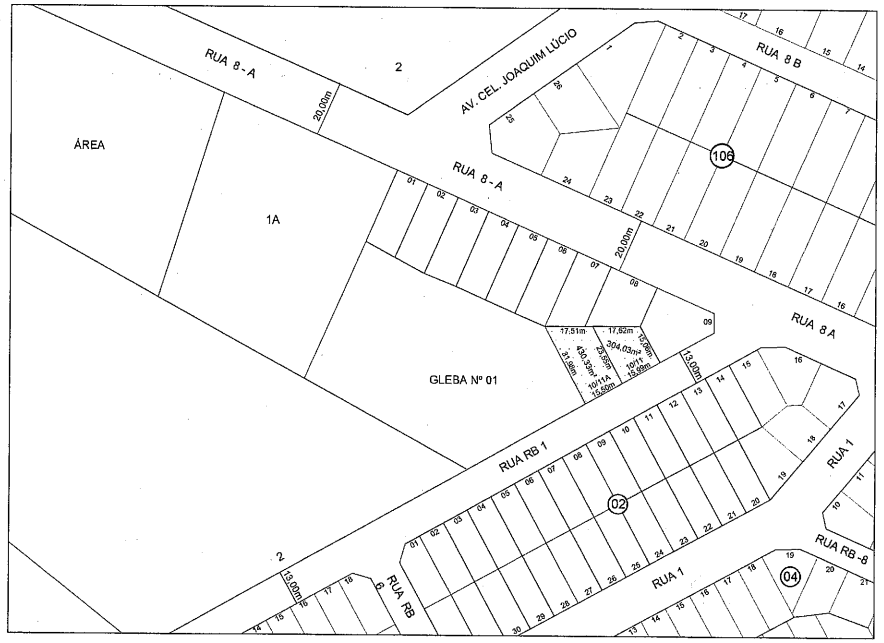

PLANTA DE SITUAÇÃO APÓS DESMEMBRAMENTO
ESCALA 1:1000

PROJETO DE DESMEMBRAMENTO

ENDEREÇO:

RUA RB - 01, LOTE 10/11, GLEBA Nº 01, FAZENDA CAVEIRAS
GOIÂNIA - GOIÁS.

PROPRIETÁRIO:

NB EMPREENDIMENTOS IMOBILIÁRIOS LTDA
CNPJ:01.488.885/0001-82

AUTOR DO PROJETO:

ENGª. AMB.: GABRIELA NOGUEIRA DA MOTA
CREA Nº: 1016935048D-GO

APROVAÇÃO:

CONTEÚDO:

- PLANTA DE SITUAÇÃO ATUAL
- DESMEMBRAMENTO PROPOSTO
- PLANTA DE SITUAÇÃO APÓS DESMEMBRAMENTO

ÁREA - SITUAÇÃO ATUAL	
LOTE 10/11	734,36m²
ÁREA - SITUAÇÃO APÓS DESMEMBRAMENTO	
LOTE 10/11	304,03m²
LOTE 10/11A	430,33m²

FOLHA: 1/1

DESENHO: PLOTER

ESCALA: INDICADA

DATA: JANEIRO/2022